


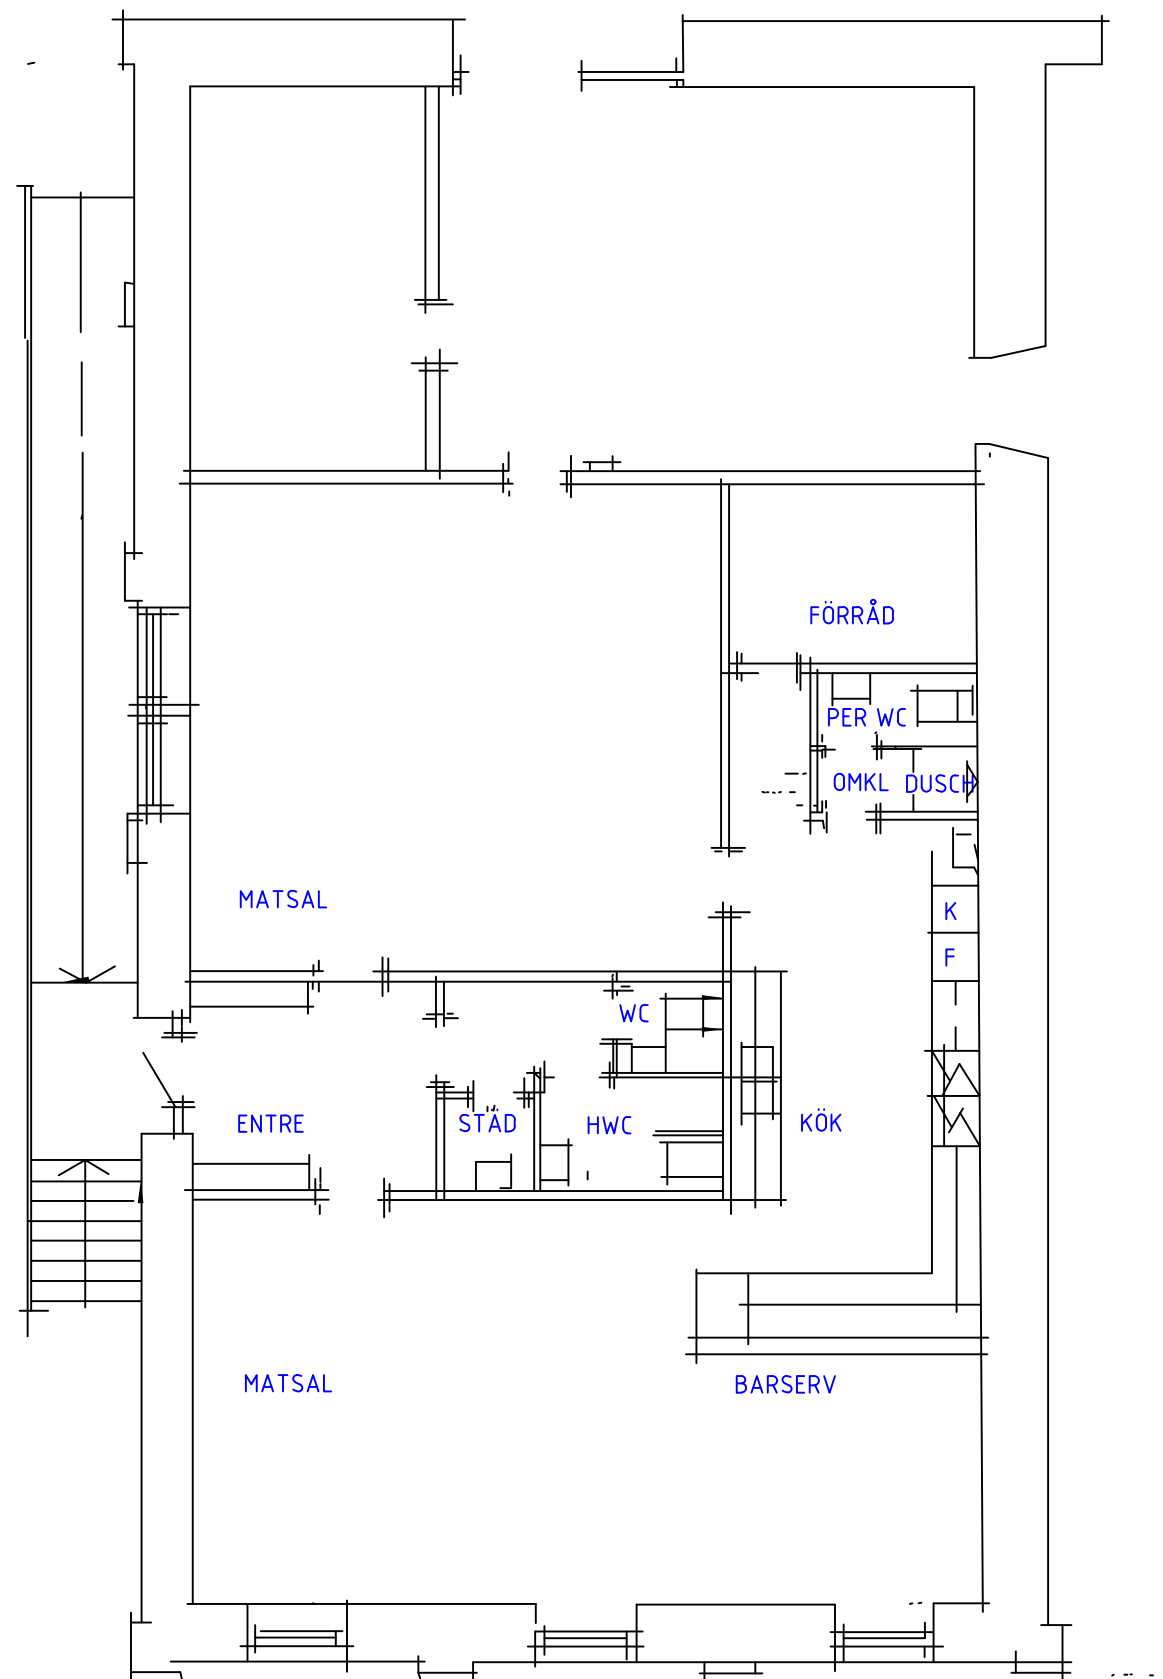

999 - A 1

HÄNSTRÖM 315, FUXERHA FÖRSAMLING
LILLA EDET KOMMUN
OMBYGGNAD AV MATSERVIERING
"BRITTS BAR" BYGGNAD 5
PLAN

SKALA: 1:100

DATUM 1984-02-14 RITN. Nr: A1