
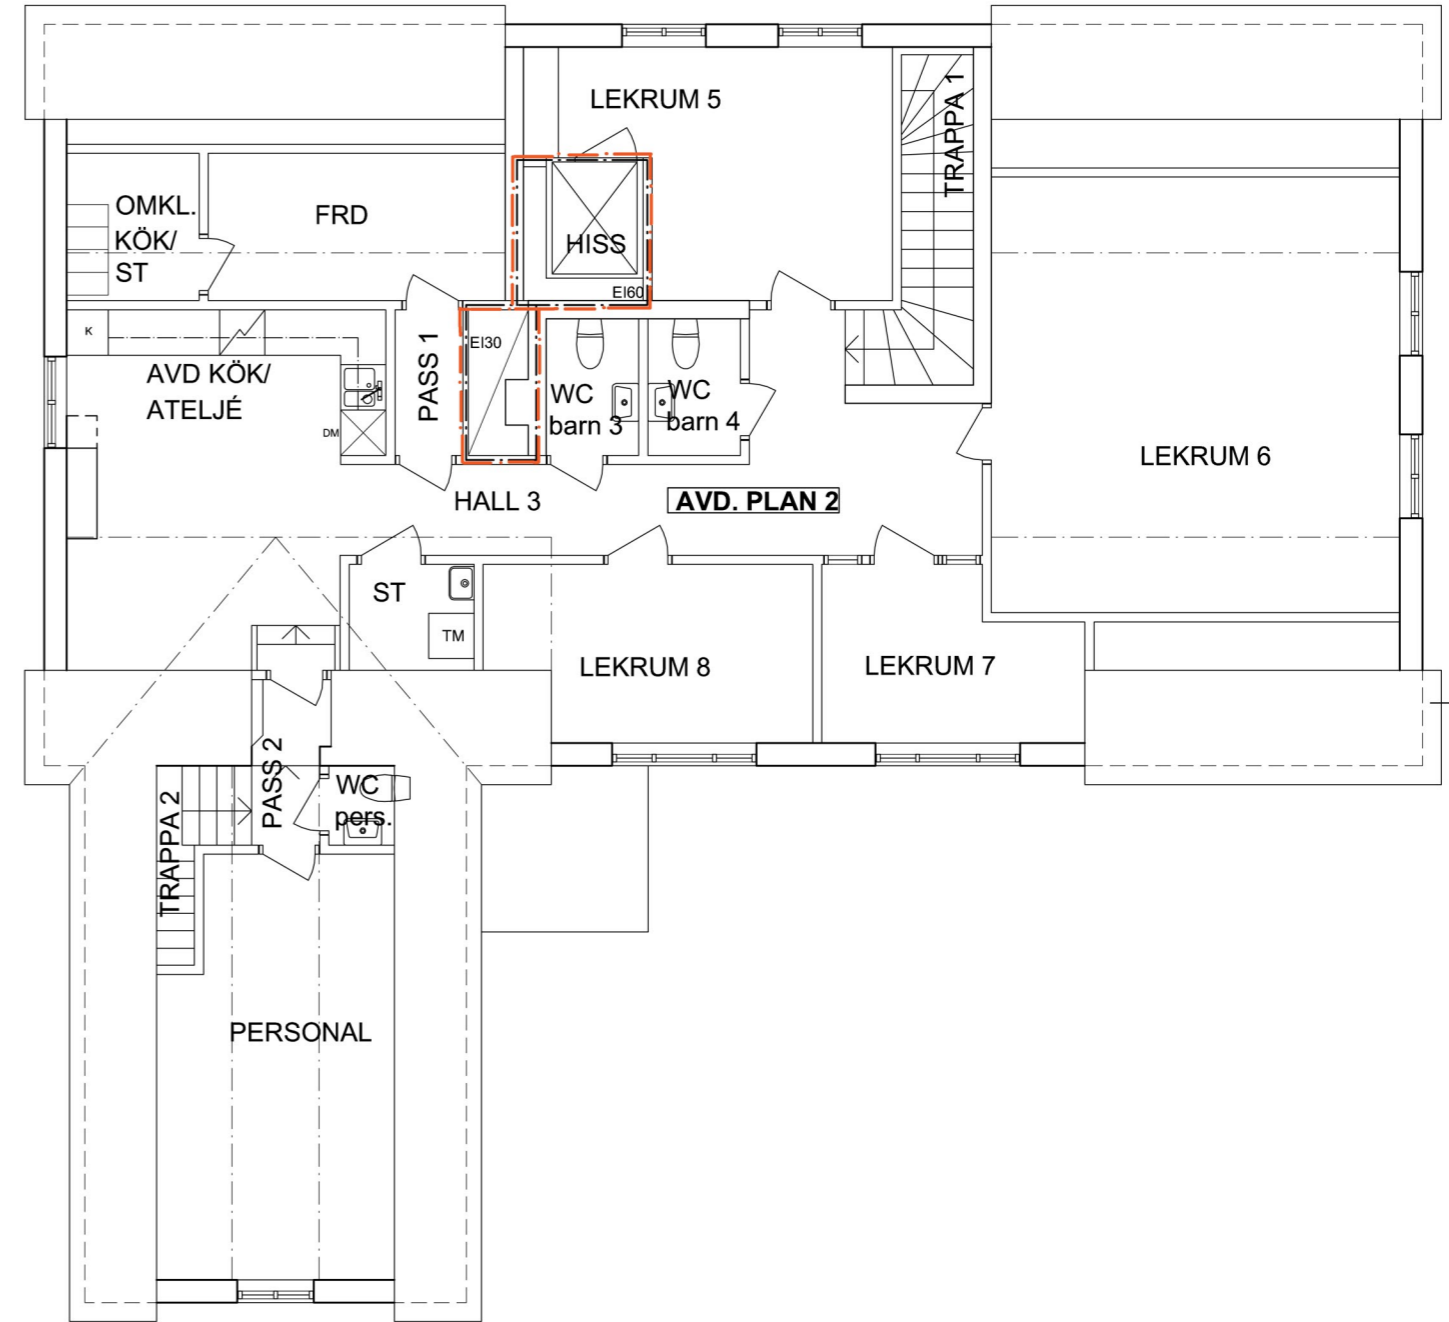


FÖRKLARINGAR

--- BRANDCELLSGRÄNS

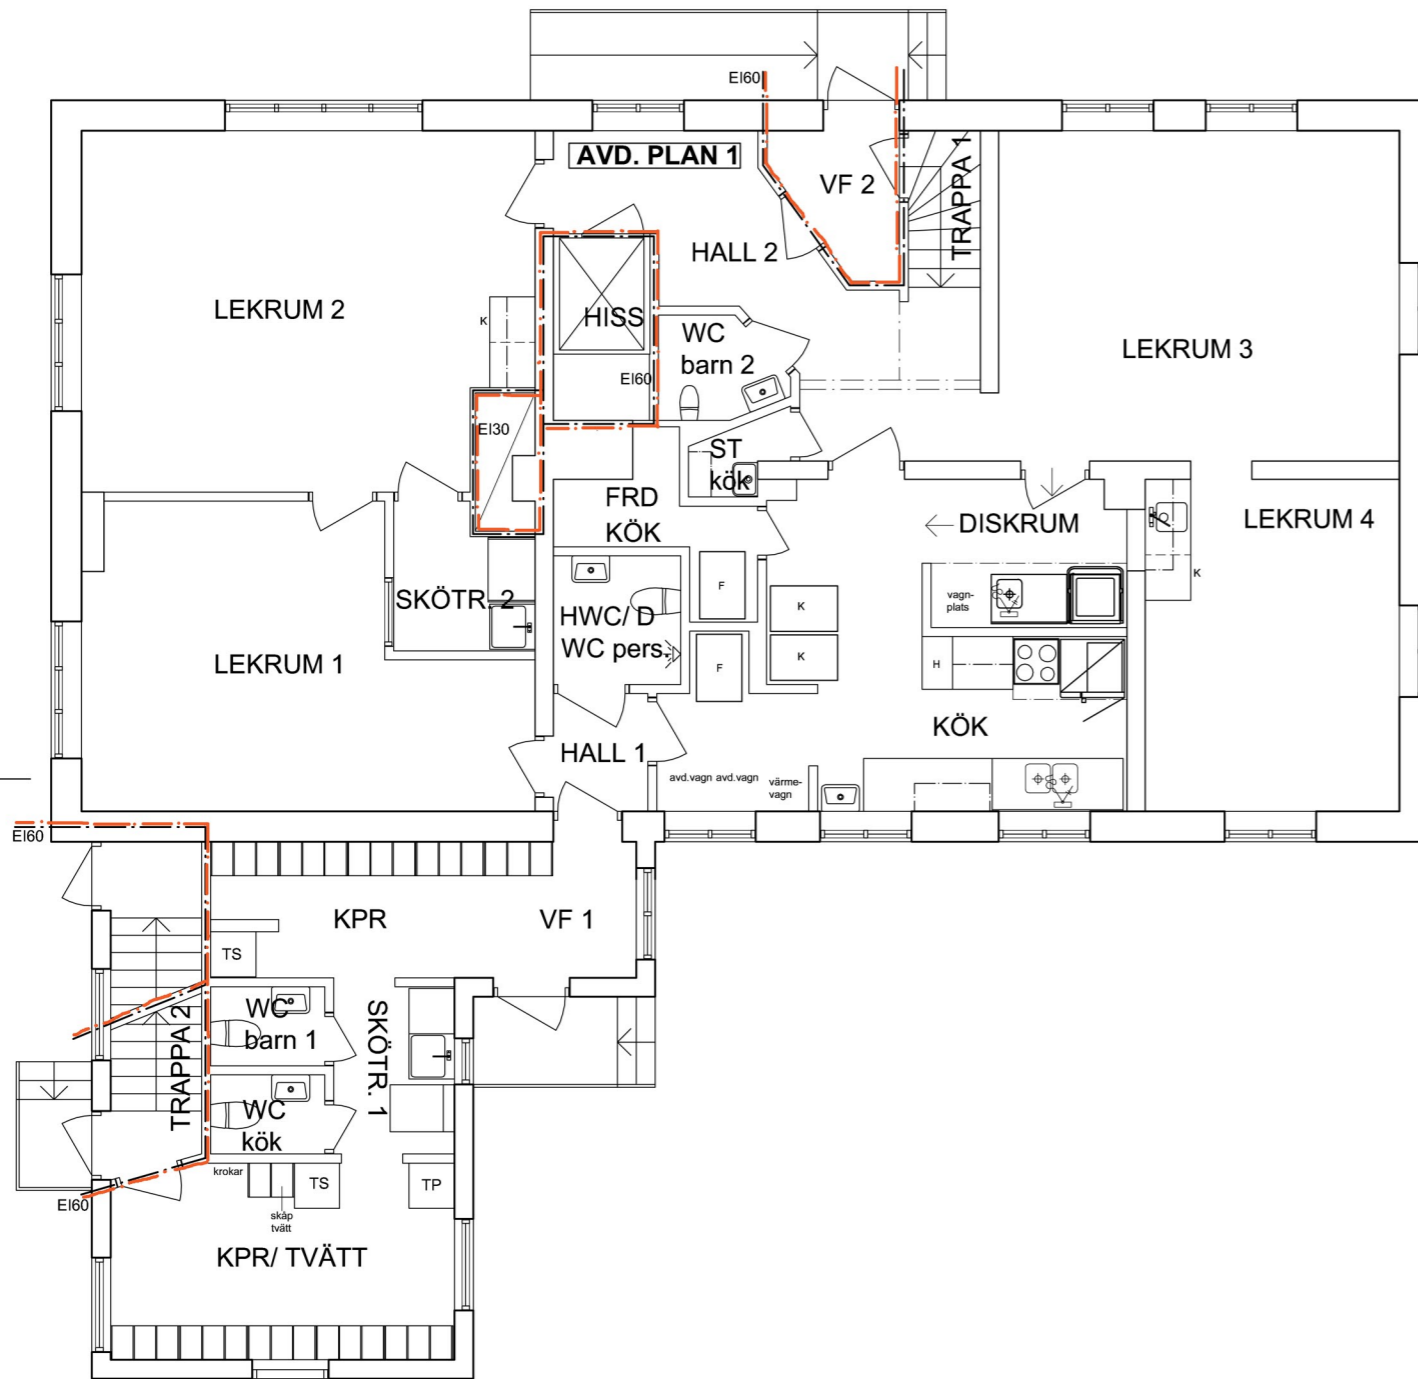

BET	ANT	ÄNDRINGEN AVSER	SIGN	DATUM

<p>► RELATIONSHANDLING</p> <p>► BYGGHANDLING</p> <p>► FÖRFRÅGNINGSUNDERLAG</p> <p>► PRELIMINÄRHANDLING</p> <p>► BYGGLOVHANDLING</p>	<p>Arkitektkontoret RYDSTERN &amp; LILIEDAHL AB</p> <p>Agnegatan 5 211 33 Malmö Tel: 040-30 68 69 E-mail: info@r-l.se www.r-l.se</p>	<p>KV. VÄRBY 61:8, SVEDALA</p> <p>OMBYGGNAD FÖRSKOLA</p> <p>BRANDCELLSGRÄNSER</p> <p>PLANER</p> <p>SKALA 1:100 (A3)</p>	
	<p>RITAD AV, KONSTRUERAD AV MH</p>	<p>Arbetsnr.</p>	
	<p>ORT, DATUM</p> <p>Malmö 2017-02-02</p>	<p>RITNINGNUMMER</p> <p>A0:02</p>	
			<p>ÄNDR BET</p>