


BOTTENPLAN

BET	ANT	ÄNDRINGEN	AVSER	SIGN	DATUM
E		UTRYMNINGSTRAPPA		UE	131021
D		STÄD		UE	130410
B		DÖRR, VÄGGFLYTT		UE	130312
B		BRANDCELLSGRÄNSER		UE	130305
A		DIVERSE		UE	130121

<p><b>BYGGGÅ</b>  <b>ERNFORS&amp;JACOBSON</b>  <b>ARKITEKTER</b>  <small>LUTHERSGATAN 10, 214 34 MALMÖ TEL 040/96 93 26 FAX 040/96 66 90</small>  <small>MEMBERAR I SÅS/ÅSA</small></p>		<p><b>AXET 2 VEBERÖD</b>  <b>OMBYGGNAD FÖRSKOLA</b></p>	
<p>UE  <small>RITAD KONSTRUERAD AV GRANSKAD AV PROJEKTNR</small></p>		<p>PLAN  <small>KOD TYP POS</small></p>	
<p>MALMÖ 121009</p>		<p>SKALA 1:100  <small>RITNINGSNUMMER</small></p>	
		<p>A3  <small>ÄNDR BET</small></p>	

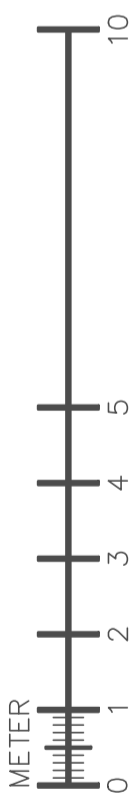

BYGGNADSLOV