


YTOR OCH PARKERING:

BYA: 12 990 m<sup>2</sup>

BTA total: 15 679 m<sup>2</sup>


P-platser: 79 st

Cykel-Platser: 87 st

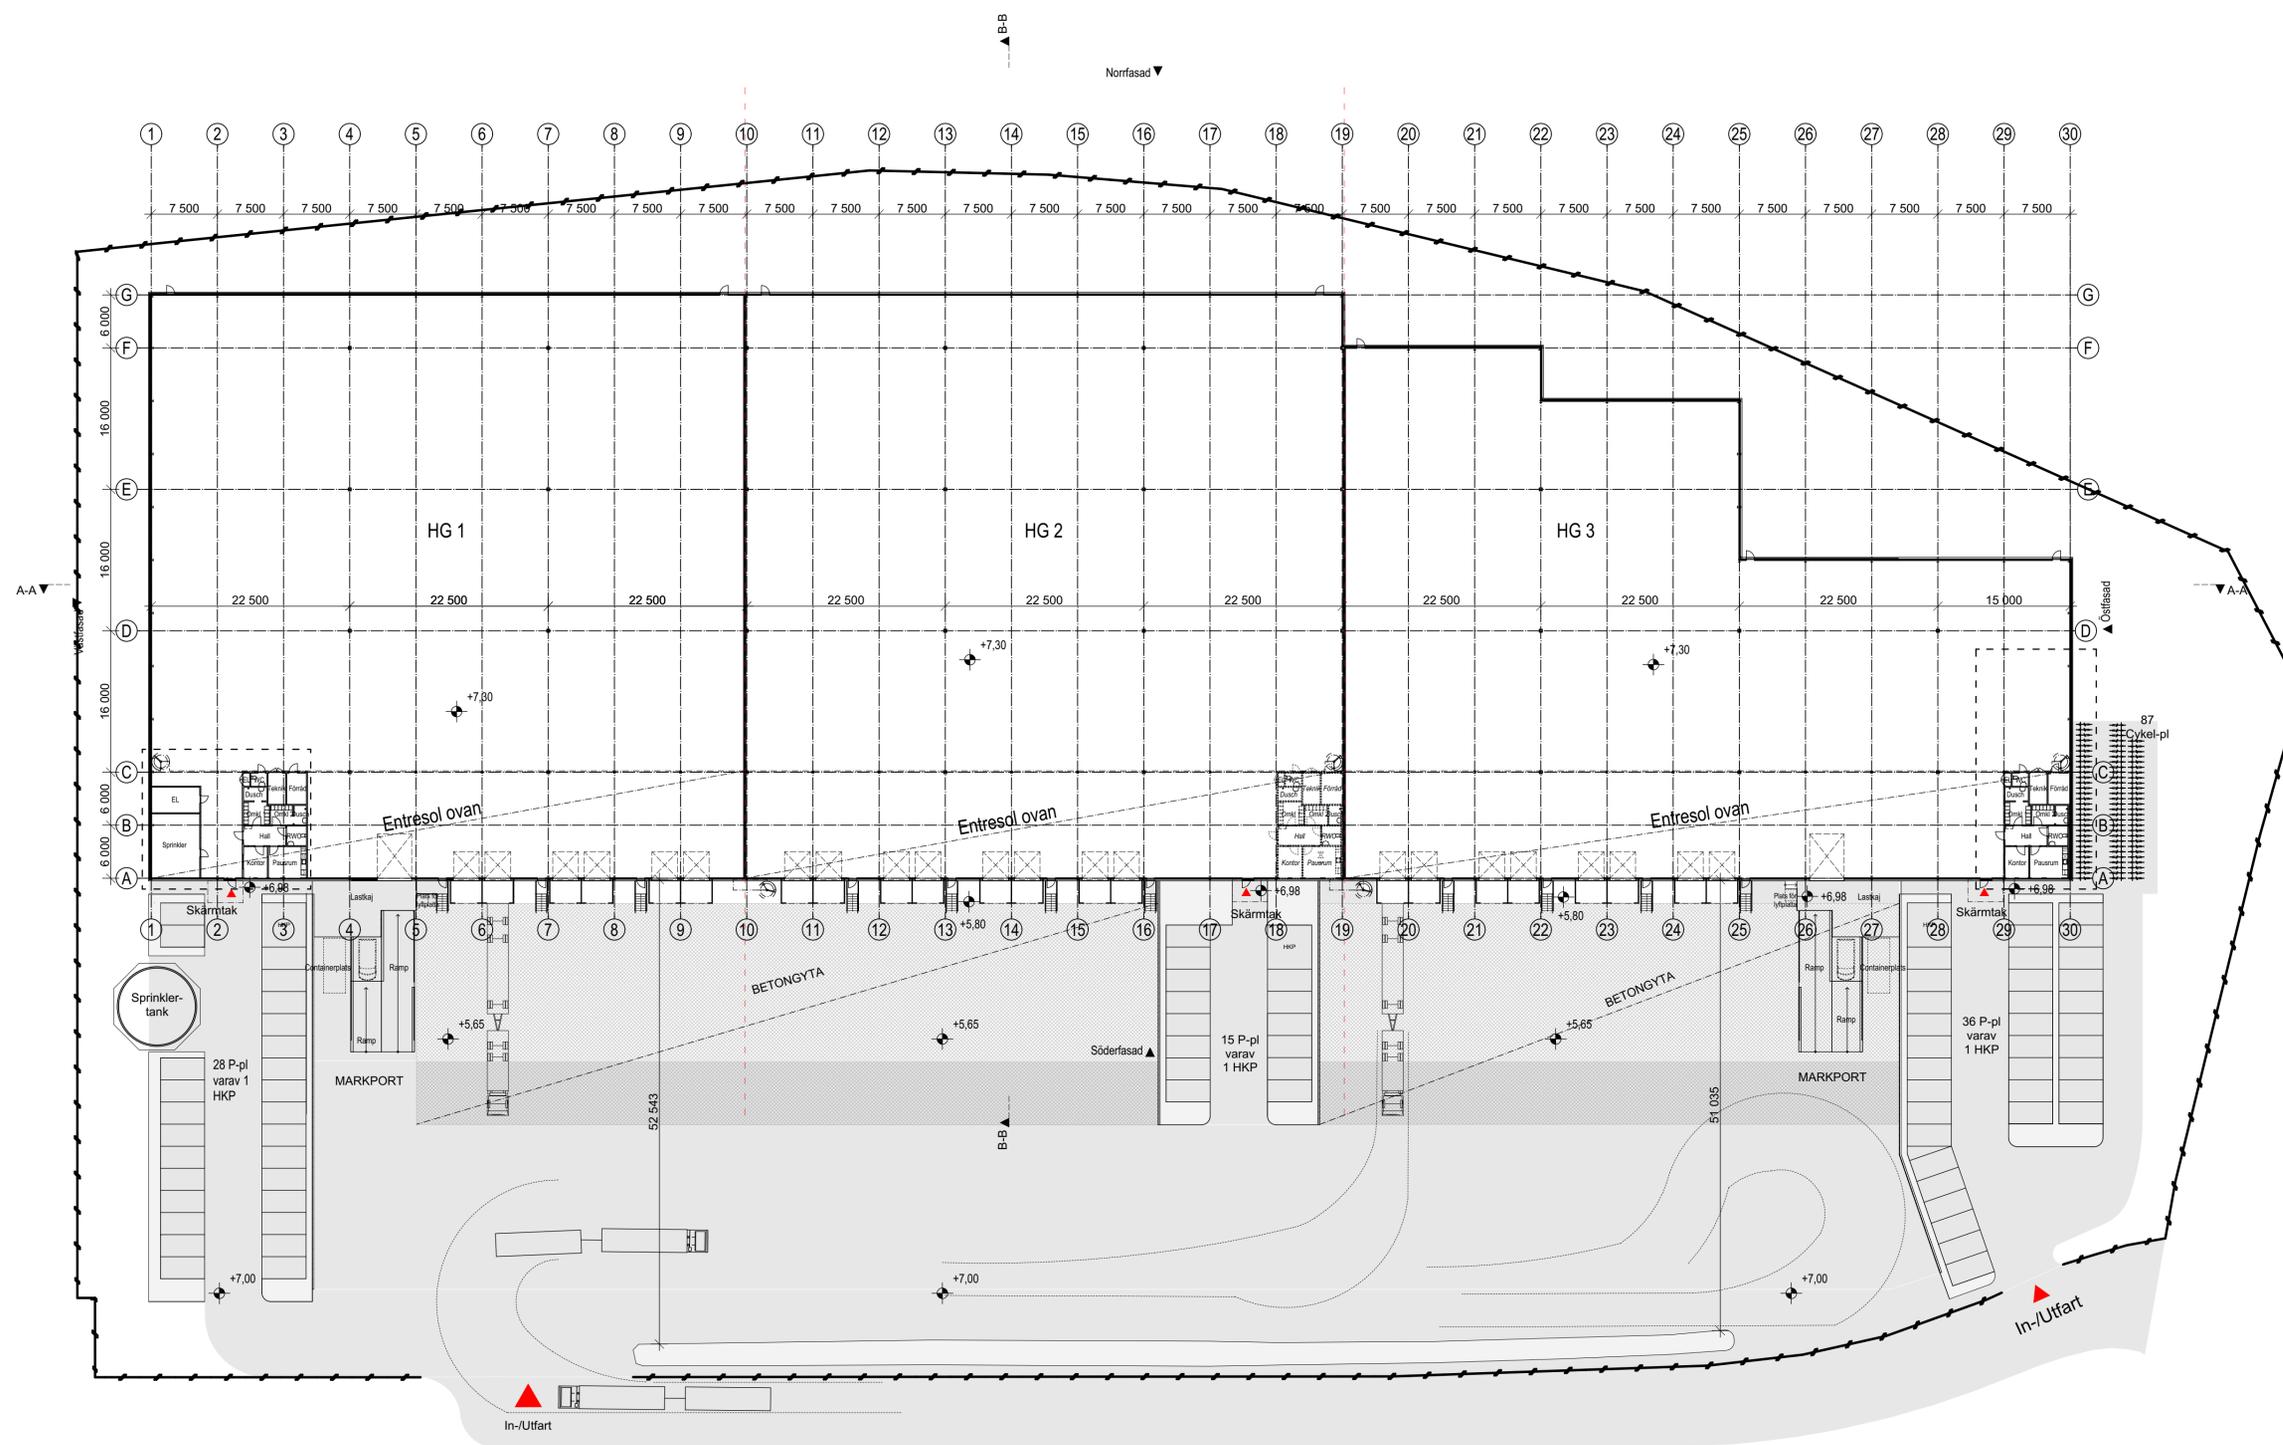

Plan 1 - Entréplan

SKALA 1:400

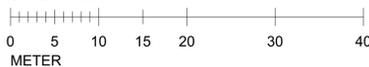


BET	ANT	ÄNDRING AVSER	DATUM	Sign.
<b>BYGGLOVHANDLING</b>				
Sunnanå 12:48				
ORIENTERINGSGIFUR				
<b>KROOK &amp; TJÄDER</b>				
+46 (0)31-704 17 30 www.krooktjader.se				
LUPPORAG NR	RITAD AV	HANDLÄGGARE		
2021.074	AN / CH	CH		
DATUM	ANSVARIG			
2021-09-07	Christian Hammarström			
Nybyggnad av lager/logistikbyggnad				
-				
Plan 1, Översikt				
SKALA A1	NUMMER	BET		
1:400	A-40-1-100			
1:800 (A3)				

BYGGLOVHANDLING

Sunnanå 12:48

ORIENTERINGSGIFUR

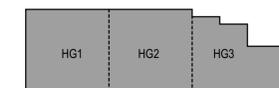

KROOK & TJÄDER

+46 (0)31-704 17 30  
www.krooktjader.se

LUPPORAG NR	RITAD AV	HANDLÄGGARE		
2021.074	AN / CH	CH		
DATUM	ANSVARIG			
2021-09-07	Christian Hammarström			

Nybyggnad av lager/logistikbyggnad

-

SKALA A1	NUMMER	BET	
1:400	A-40-1-100		
1:800 (A3)			