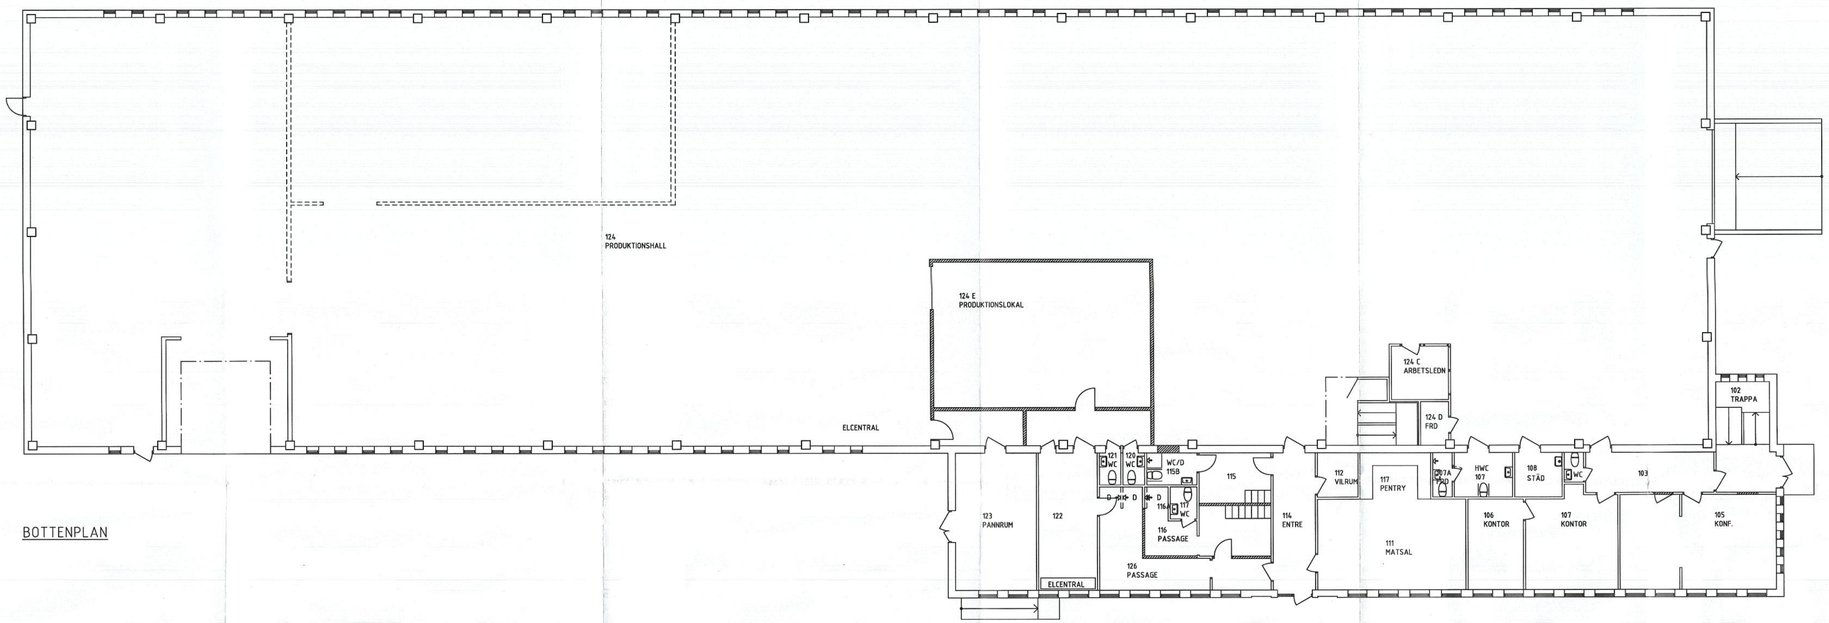

BOTTENPLAN

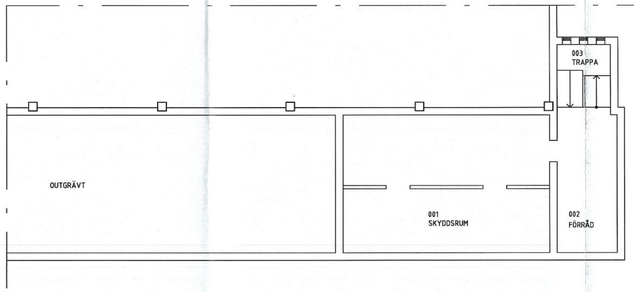

KÄLLARPLAN

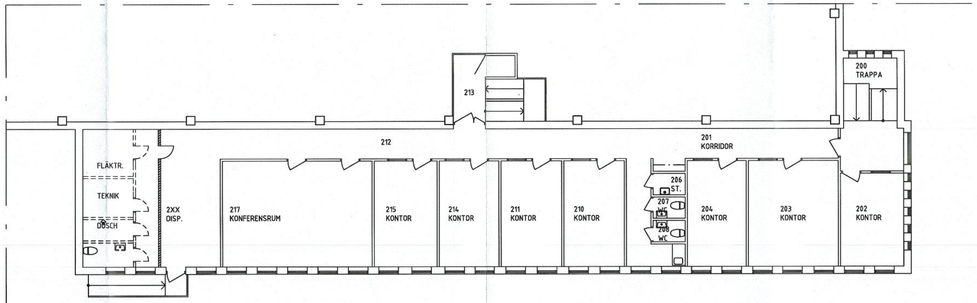

PLAN VÅN 1 TR.

ALLMÄNNA ANVISNINGAR

ANMÄLAN HYRESGÄSTANPASSNING

========== EJ BÄRANDE VÄGG SOM RIVES ENHET SOM RIVES

NY VÄGG NY ENHET

BURLÖVS KOMMUN
2017 -05- 19
Dnr 2017 :393

LOV BEVILJAS
2017 -06- 26
BURLÖVS KOMMUN
Miljö- och byggnadsnämnden

RET	ANT	ÄNDRINGEN AVSER	DATUM	SIGN

åbskissa arkitekter ab välla fönix 237 94 bjärred tel 0709-50 44 70	
RITAD/KONSTR AV H.LÖFGREN	UPPDRAGS NR
SKYLLDATUM BJÄRRED 2016.10.31	KOD/TYP/POS

KV TÅGARP 16:37, ÅKARP

PLAN 0-2

SKALA 1:100

RITNINGSNUMMER A01

ÄNDR DET

PLO 2017-05-18 17:15 C:\USERS\VAKANT\DESKTOP\TÅGARP 16_37\KV TÅGARP 16_37 ALDWG HAKAN

RText (RText)

REF