

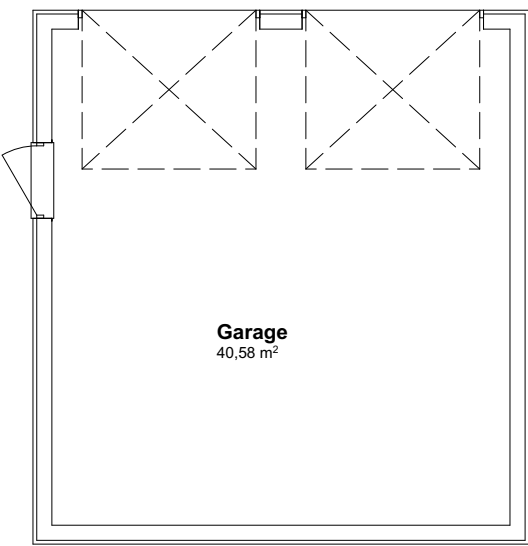


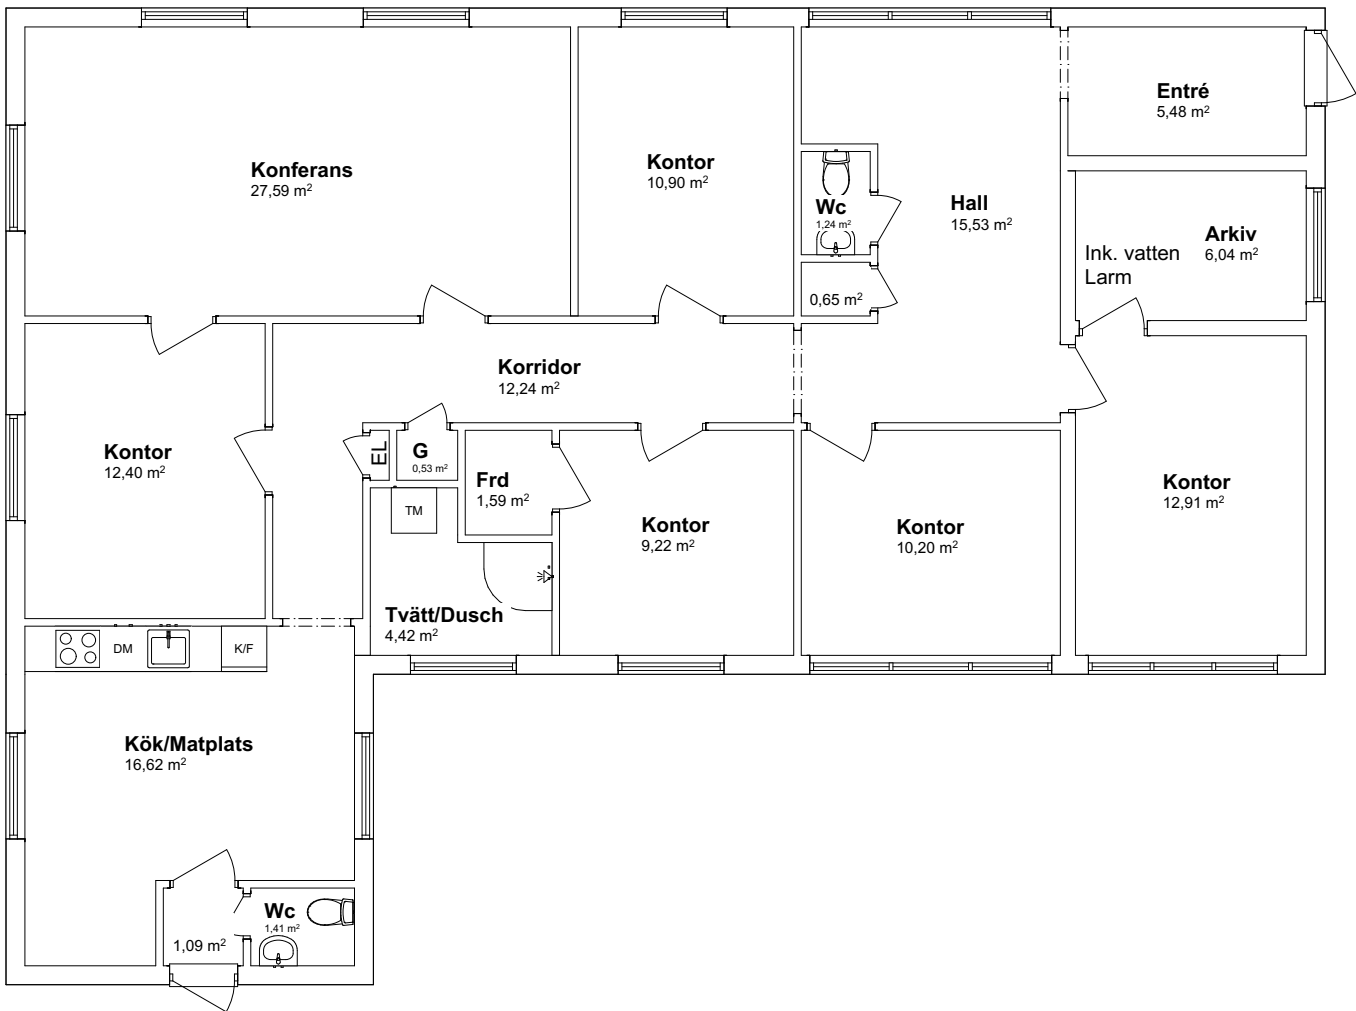

Entréplan
1:100

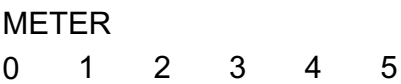

Skala 1:100

FÖRKLARINGAR

MÅTTSÄTTNING AVSER FÄRDIGA YTSKIKT

BET	ÄNDRING AVSER	DATUM	Sign.
BEFINTLIG BYGGNAD			
HEBY KYRKVRETEN 14 xxx Kommun			
 BYGGLOVS PROFFSEN Uppsala Stockholm Västerås Tel: 010-207 88 07			
UPPDRAG NR 1374	RITAD AV Marcus Witt	HANDLÄGGARE M.W	
DATUM 2025-09-18	ANSVARIG Marcus Witt		
Entréplan			
SKALA A3 1:100	NUMMER A-40.1-001		BET