


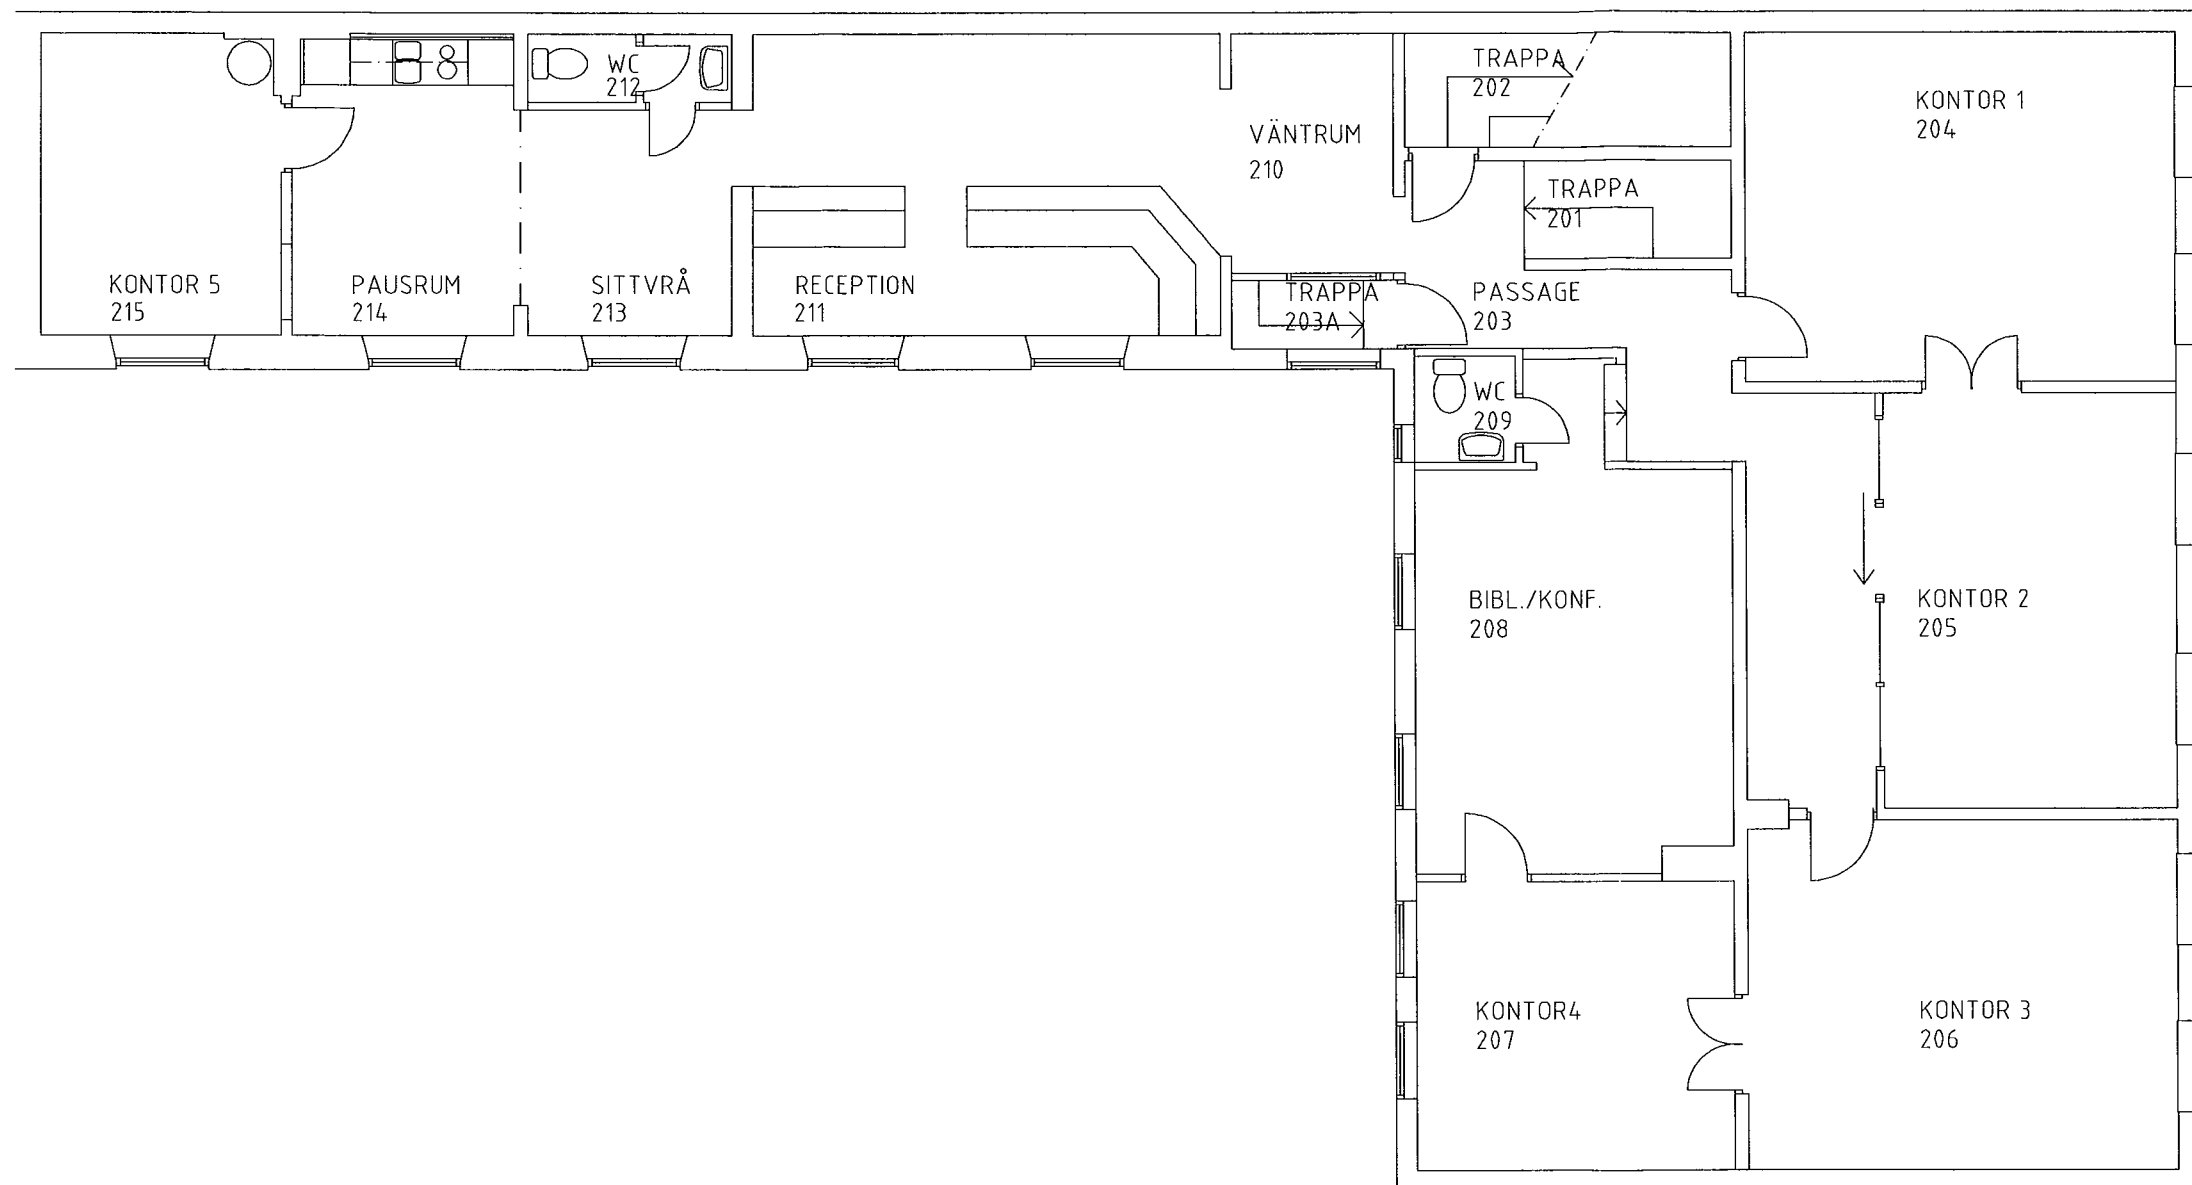

INVECTUS HUS AB  
Björkhemsvägen 9  
291 22 Kristianstad  
tel 044 - 21 91 91

SHIM KONSULTERNA  
Arkitekt & Ingenjörbyrå  
SANKT JÖRGENS VÄG 6 296 35 ÅHUS  
TEL. 044 - 24 94 36  
E-post: shim@swipnet.se  
ÅHUS 2003-10-03

FAST. ALLÖN 8

KRISTIANSTADS KOMMUN  
Plan 1 tr  
skala 1:150 Ritn nr 201:2