



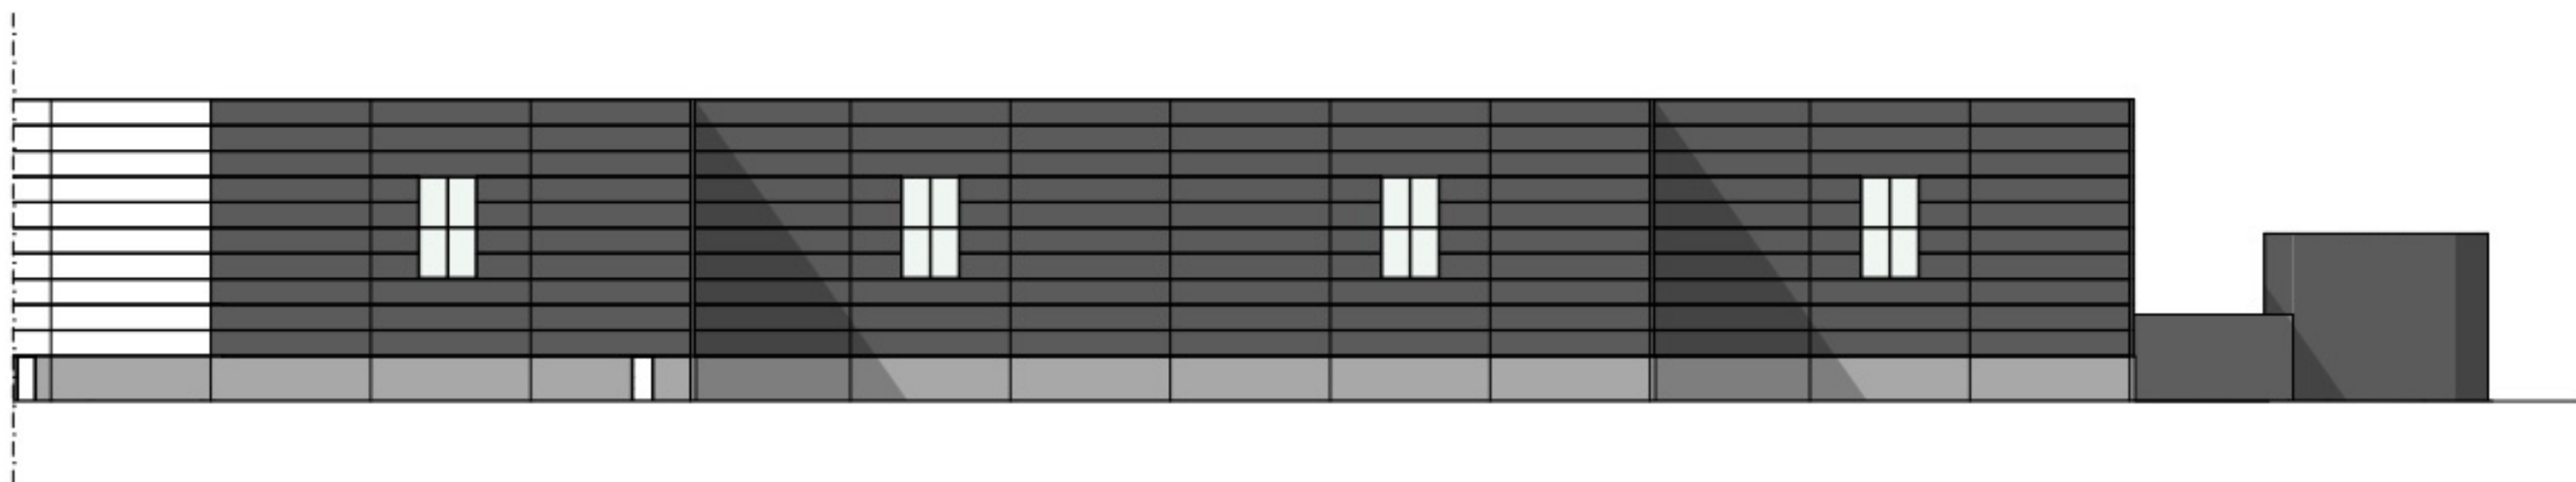

FASAD MOT VÄSTER
1:200

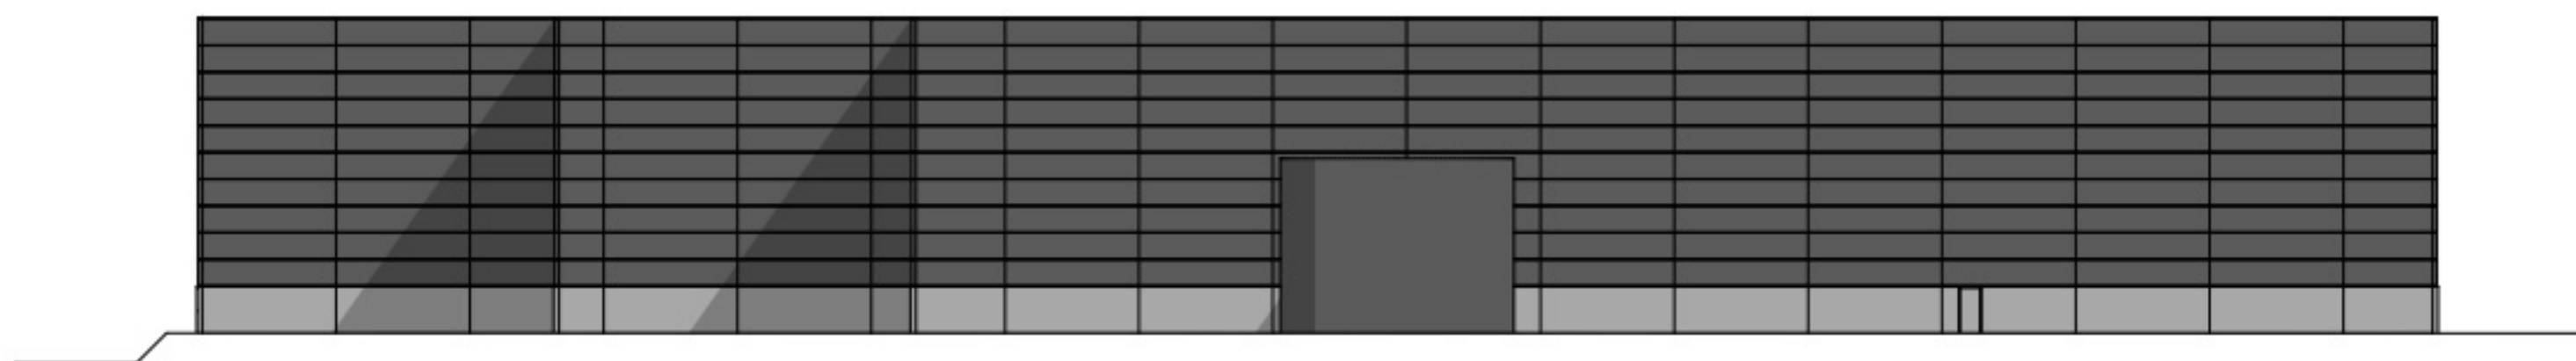

FASAD MOT ÖSTER
1:200



FASAD MOT NORR
1:200

