


0 1 5 10m
SKALA 1:100

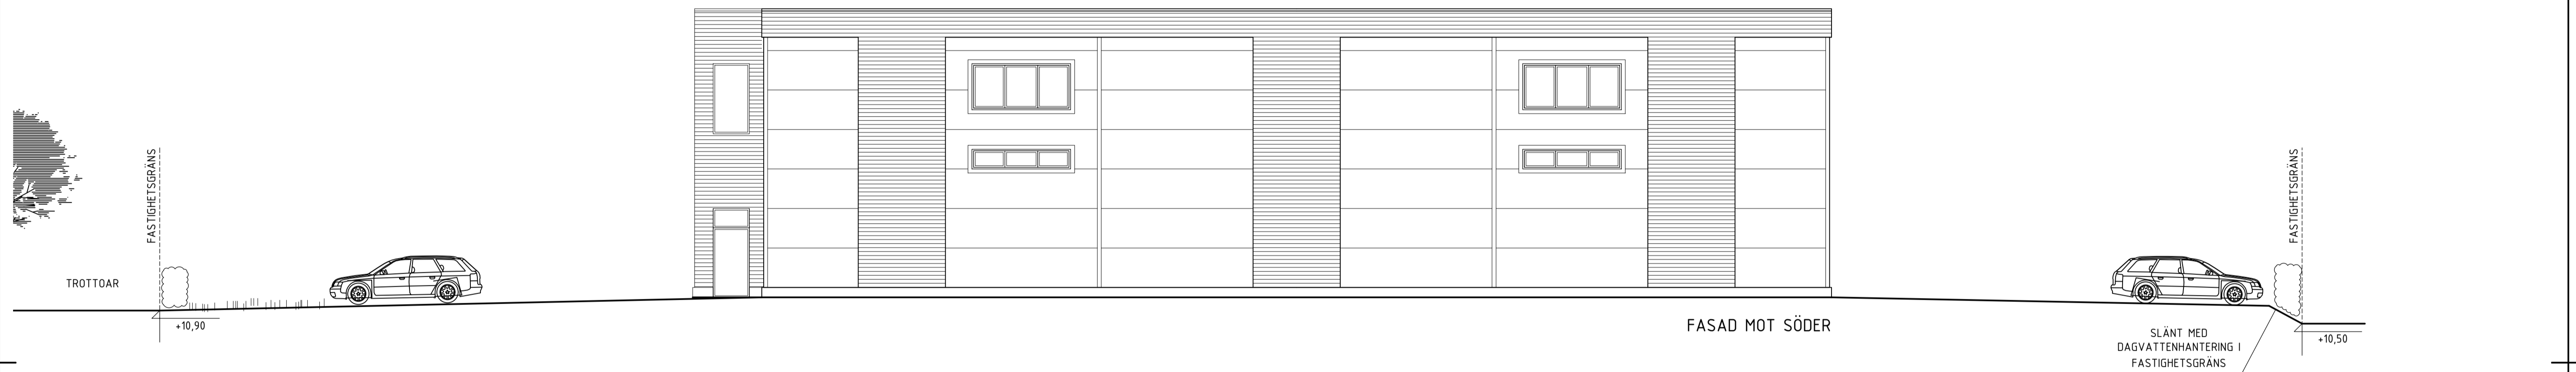

FÖRKLARINGAR:

MATERIALBESKRIVNING

TAKBELÄGGNING:
PAPPTAK
KULÖR: GRÅ/SVART

FASAD:
SANDWICHELEMENT MED PLÅTUTSIDA:
KULÖR - RAL 9006 WHITE ALUMINIUM


SOCKEL:
KANTBALK I BETONG
KULÖR: BETONG NATUR

FASADBEKLÄDNAD:
SKIVA ROCKPANEL WOODS BEECH SAGAD I
BRÄDFORMAT


PORTAR, FÖNSTER, DÖRRAR OCH ENTRÉPARTI:
ALUMINIUMSTÅL KULÖR - RAL 9007 GREY ALUMINIUM

PLÅTARBETEN:
KULÖR - RAL 9007 GREY ALUMINIUM

TAKAVVATTNING: KULÖR - RAL 9007 GREY ALUMINIUM

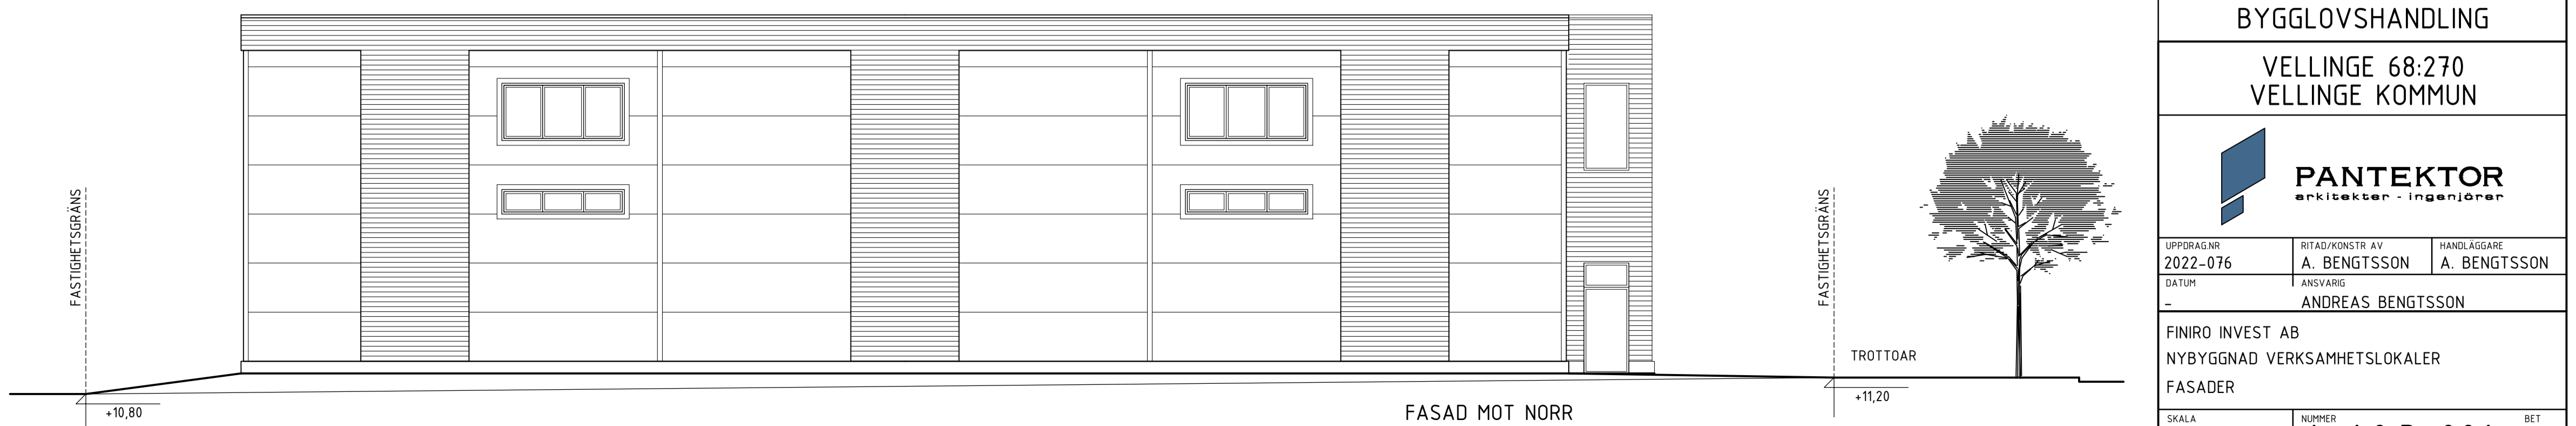

PH 2025-08-28

BET	ANT	ÄNDRINGEN AVSER	DATUM	SIGN
BYGGLOVSHANDLING				
VELLINGE 68:270 VELLINGE KOMMUN				
		PANTEKTOR arkitekter · ingenjörer		
UPPDRAGNR 2022-076	RITAD/INSTR AV A. BENGTSSON	HANDLÄGGARE A. BENGTSSON		
DATUM -	ANSVARIG ANDREAS BENGTSSON			
FINIRO INVEST AB NYBYGGNAD VERKSAMHETSLOKALER FASADER				
SKALA A1 1:100 A3 1:200	NUMMER A-40.3-001	BET		