


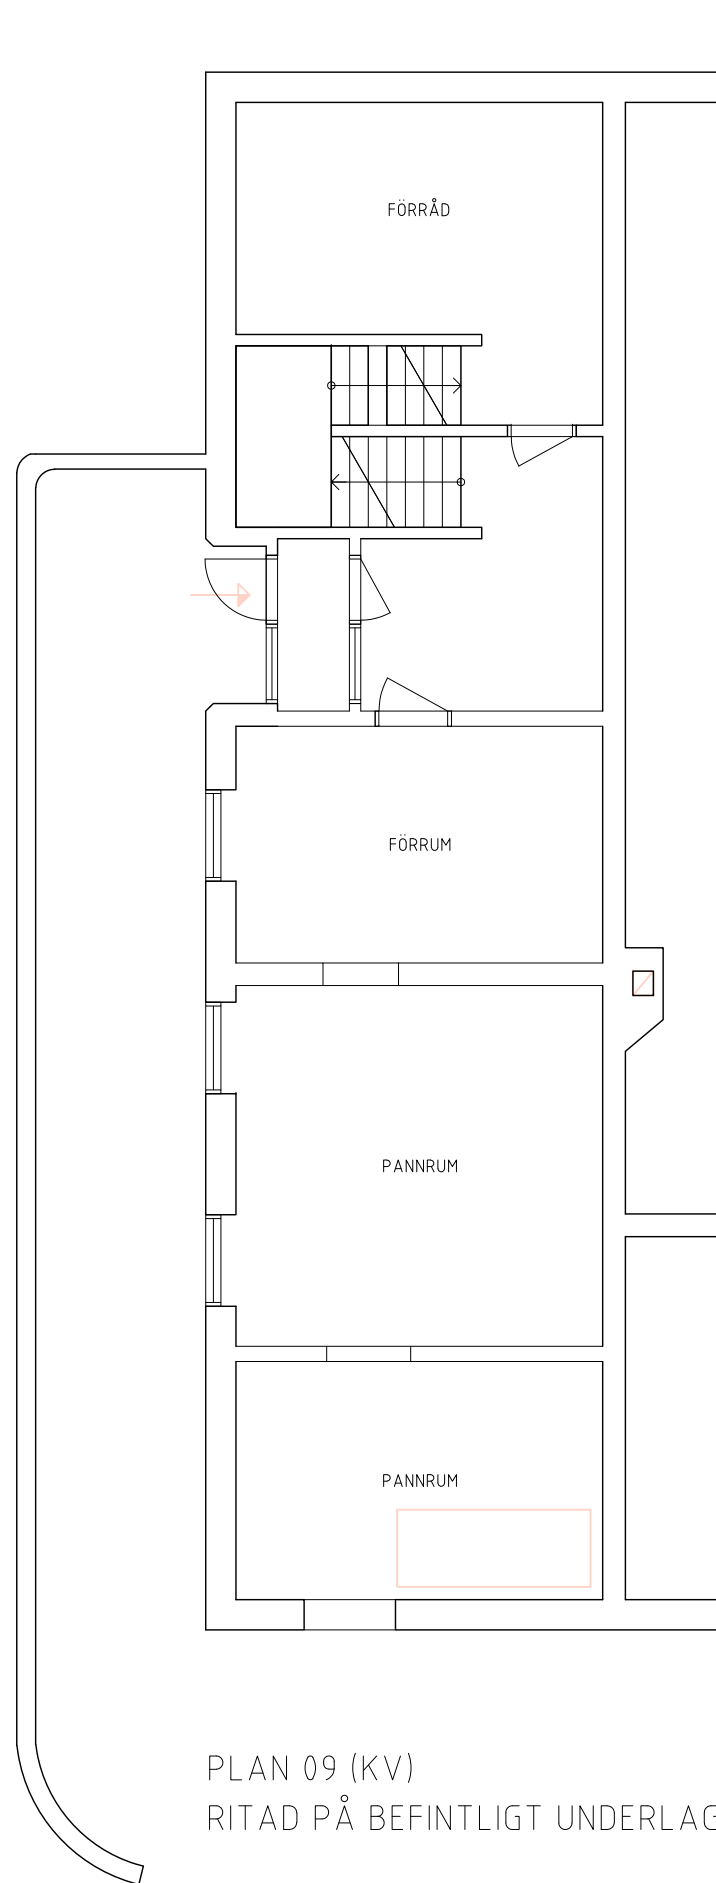

PLAN 09 (KV)
RITAD PÅ BEFINTLIGT UNDERLAG, 2025-04-11

Västbo 1, Stockholm
Västboet i Stockholm AB
Plan 09
2025-04-11

FORSLUNDS
ARKITEKTER

Skala 1:100 0 1,5m