


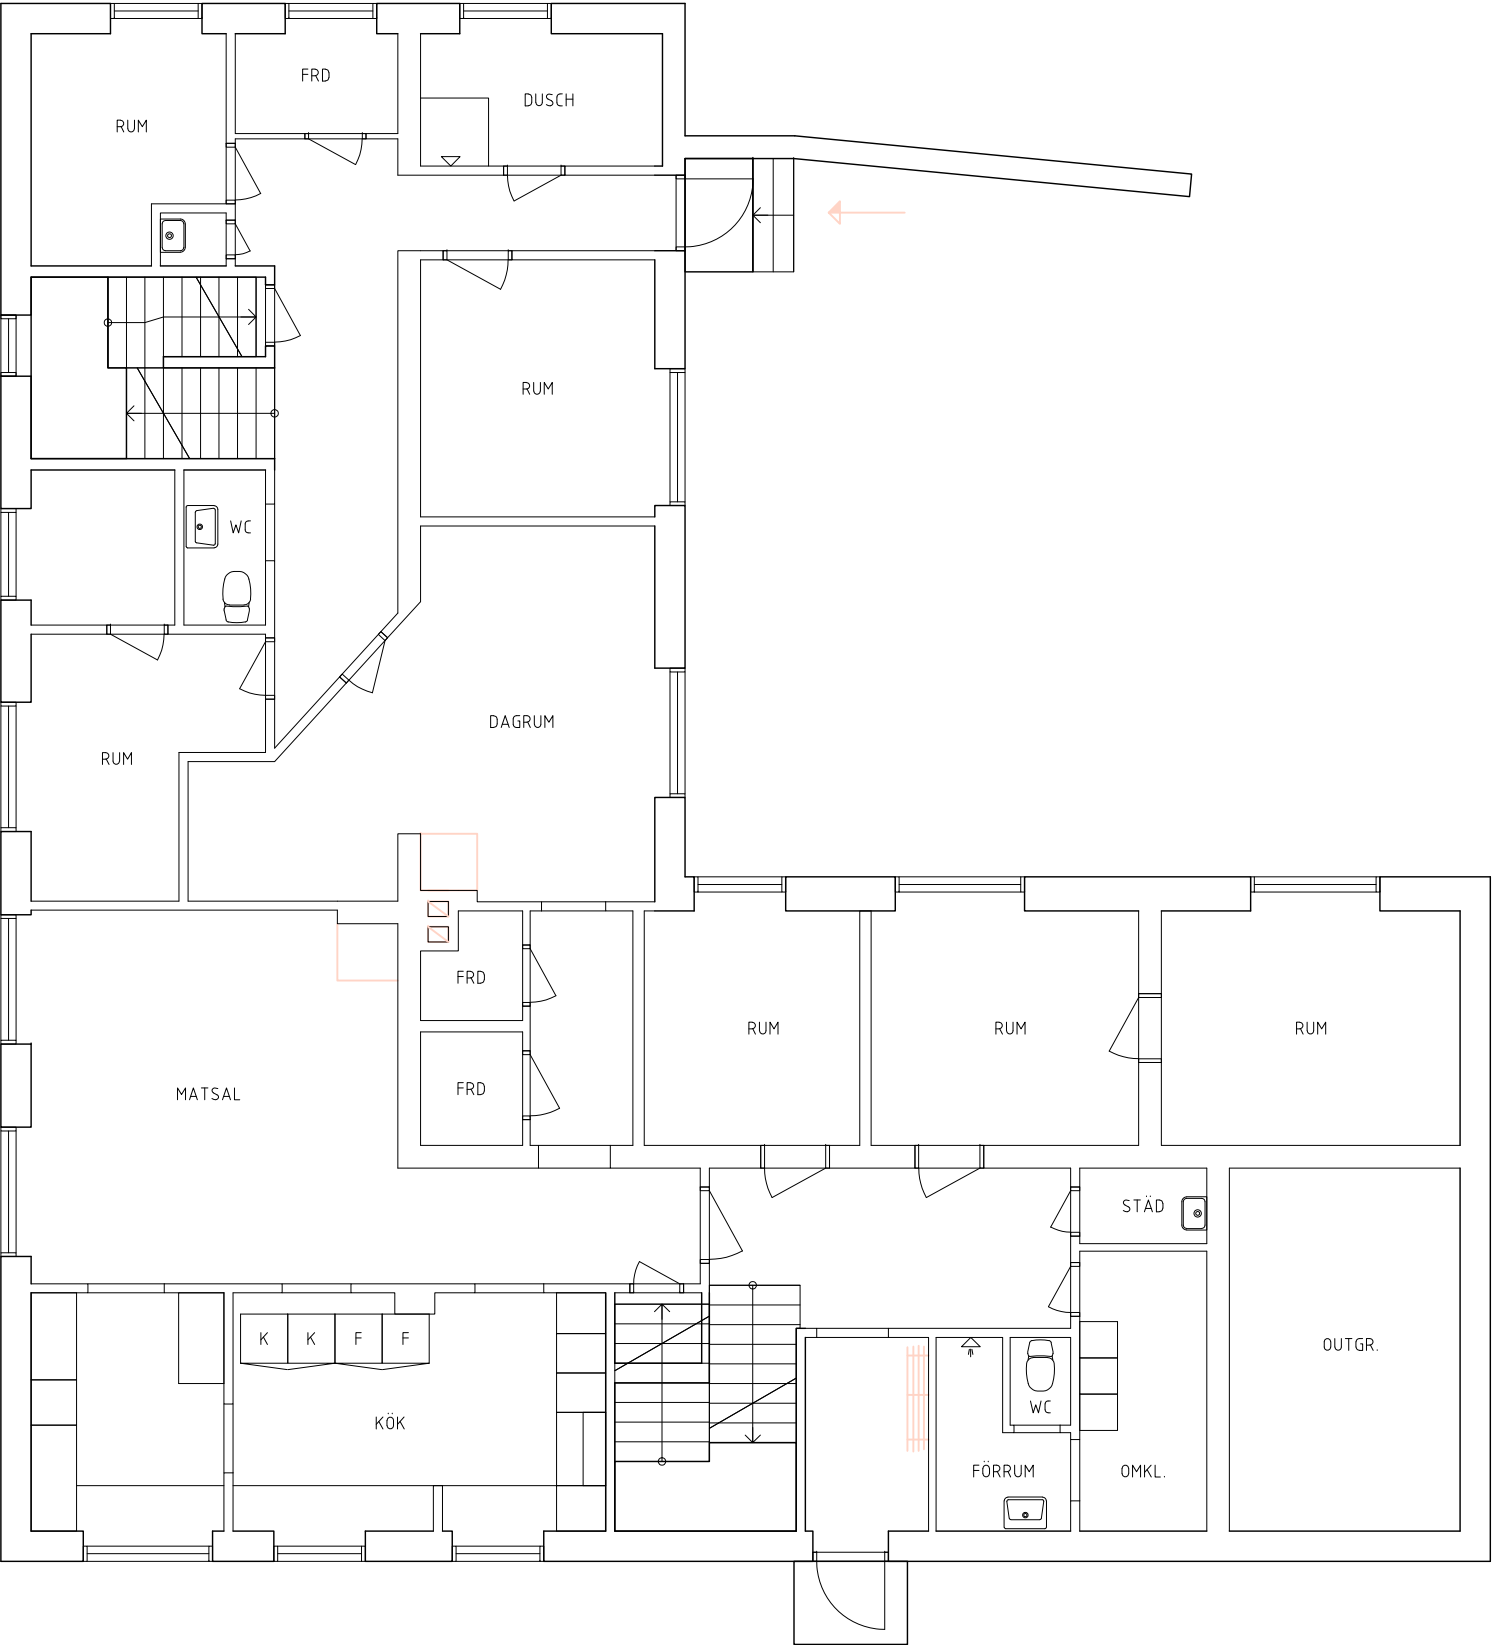

PLAN 10 (BV)
RITAD PÅ BEFINTLIGT UNDERLAG, 2025-04-11

Västbo 1, Stockholm
Västboet i Stockholm AB
Plan 10
2025-04-11

FORSLUNDS
ARKITEKTER

Skala 1:100 0 1,5m