


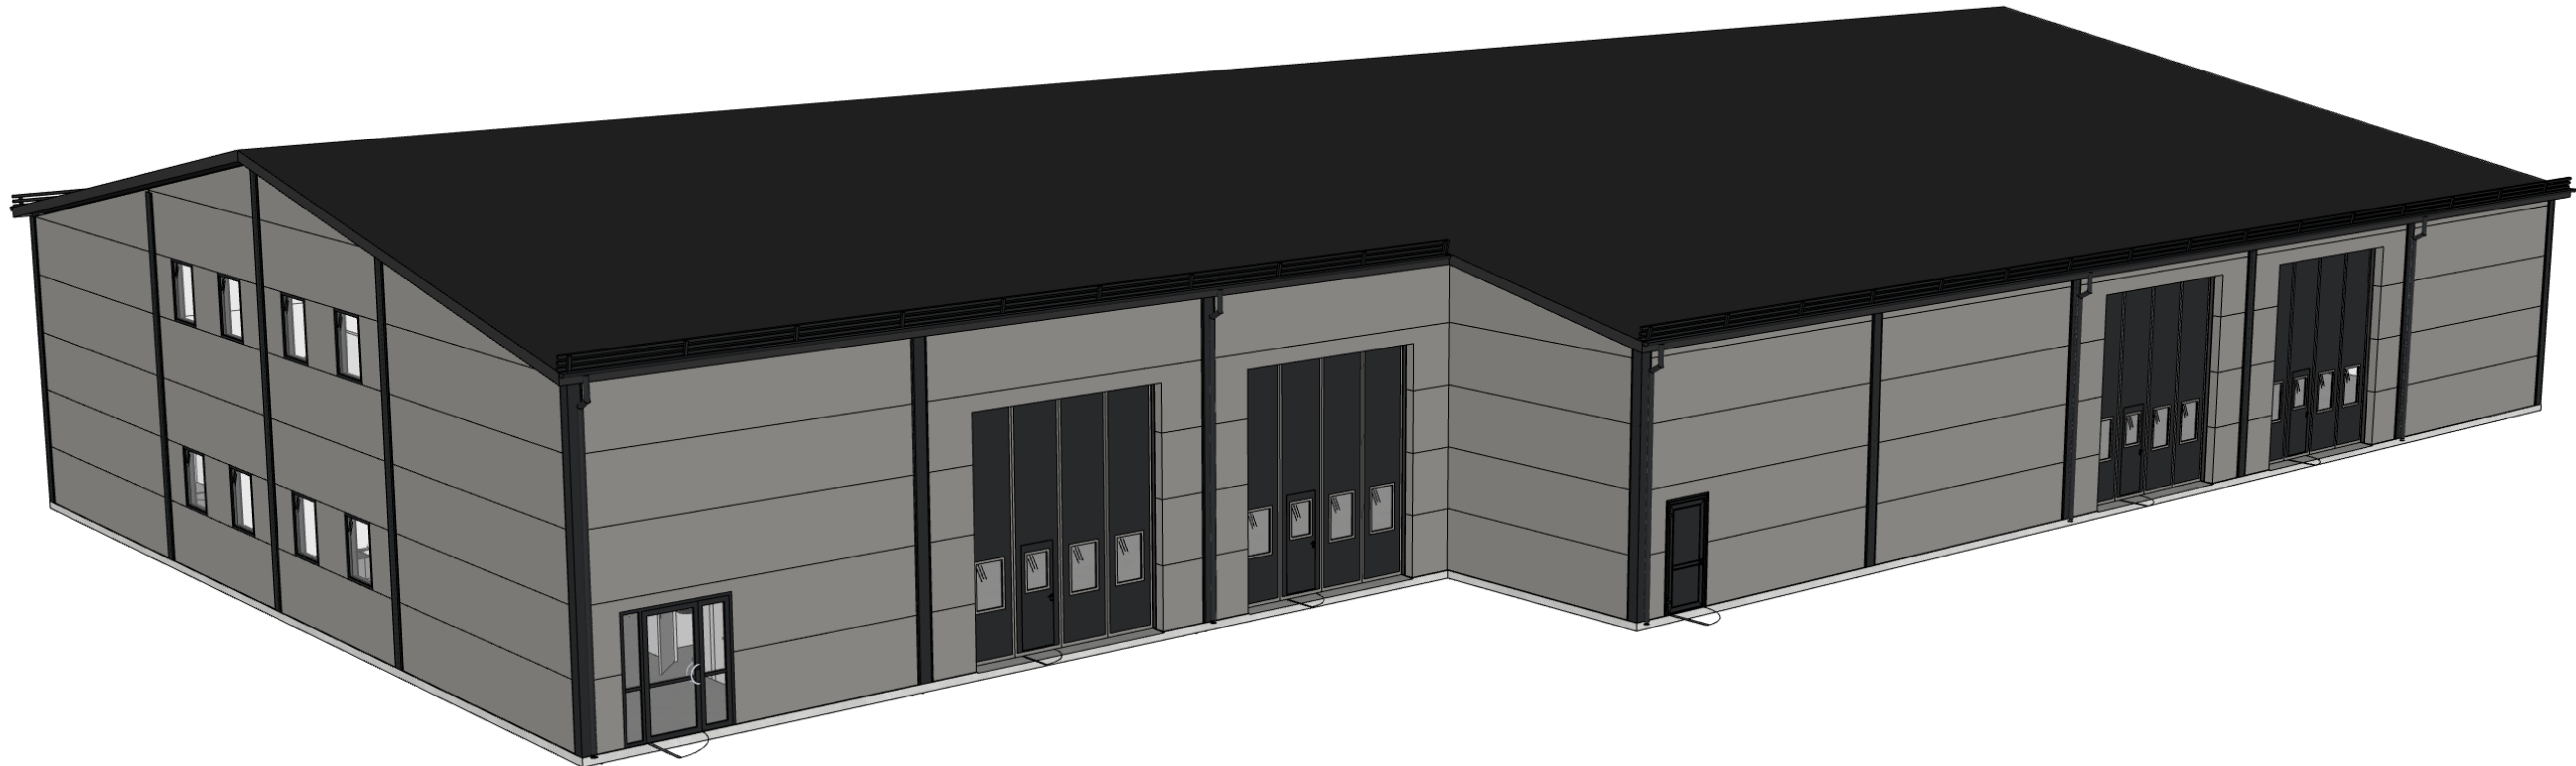

2010/09, G.Forsberg & Sönerström AB, Atella Projekt AB, Intra/Arbetsmiljö, 2/2018, Intra 2018 (A-Mödel) 2/2018

BET	ANT	ÄNDRING	AVSER	DATUM	SIGN
HANDLING					
GRANSKNINGSHANDLING					
BESTÄLLARE					
Atell AB					
PROJEKT					
Atell, Irsta					
☒	A	NORTHPOWER STÅLHALLAR AB			
	K	ALBYBERGSGRUNDEN 10B, 137 69 ÖSTERHANINGE			
UPPDRAG NR		RITAD/KONSTR AV		GRANSKAD AV	
3381		DM		-	
DATUM		ANSVARIG			
2025-10-09		DM			
ÖVERSIKTSVY 1					
SKALA		NUMMER			BET
A1: -		A-0-01-101			-
A3: -					

FÖRKLARINGAR

YD1	Ytterdörr typ 1 H=2100, B=1000
-----	-----------------------------------

YD2	Ytterdörr typ 2 H=2200, B=2000
-----	-----------------------------------

VP1	Vikport typ 1 H=4500, B=4000 MED GÅNGDÖRR
-----	---


YF1	YTTERFÖNSTER TYP 1 H= 1200, B=1000
-----	---------------------------------------

FÖRESKRIFTER

HÄNVISNINGAR

SE A-40-2-101 FÖR SEKTION A-A & B-B
SE A-40-2-102 FÖR SEKTION C-C & D-D

SE A-41-1-100 FÖR TAKPLAN


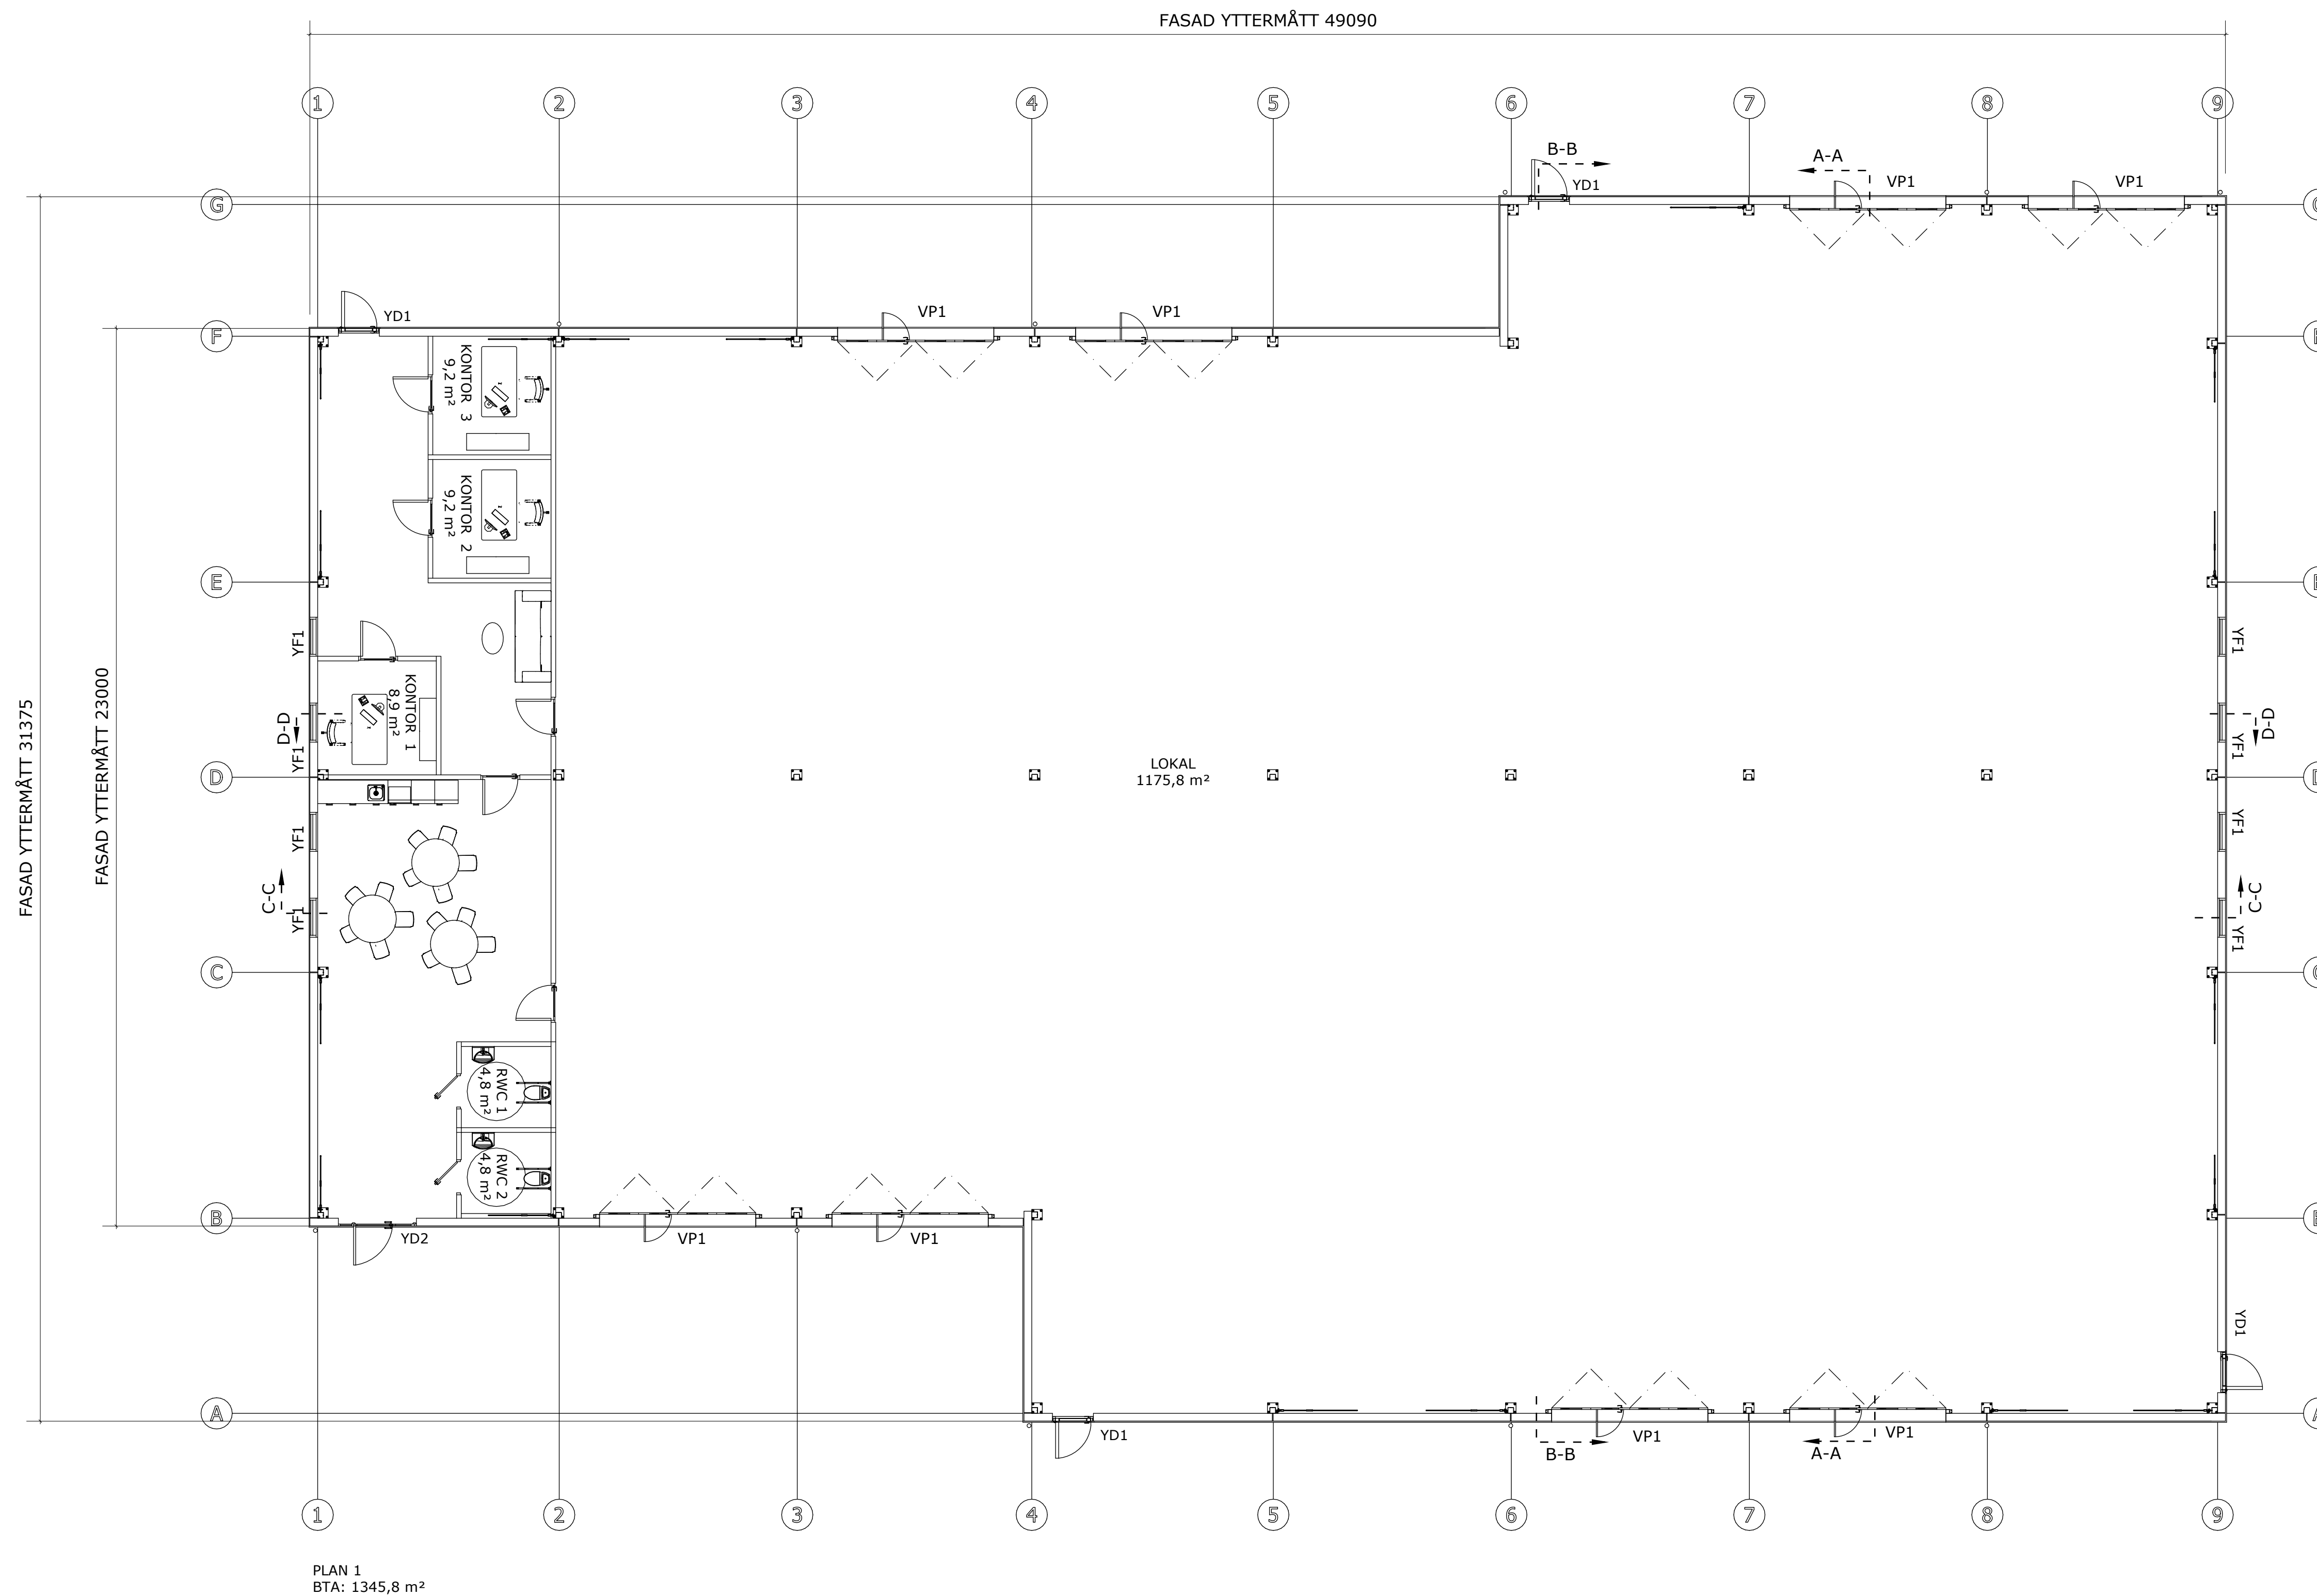


SKALA 1:100

0 1 2 5 10
METER

BET	ANT	ÄNDRING AVSER	DATUM	SIGN
HANDLING				
GRANSKNINGSHANDLING				
BESTÄLLARE				
Atell AB				
PROJEKT				
Atell, Irsta				
☒	A	NORTHPOWER STÅLHALLAR AB ALBYBERGSGRINDEN 108, 137 69 ÖSTERHANSJINGE		
☐	K			
UPPDRAK NR		RTIDAT/KONSTR AV	GRANSKAD AV	
3381		DM	-	
DATUM		ANSVARIG		
2025-10-09		DM		
PLAN 1				
SKALA		NUMMER		BET
A1: 1:100		A-40-1-100		-
A3: 1:200				

2010/09, G-Förordning Stålhall AB01, Atella Projekt AB, Inställningsplan 2/2, Inställningsplan 2/2, Inställningsplan 2/2, Inställningsplan 2/2

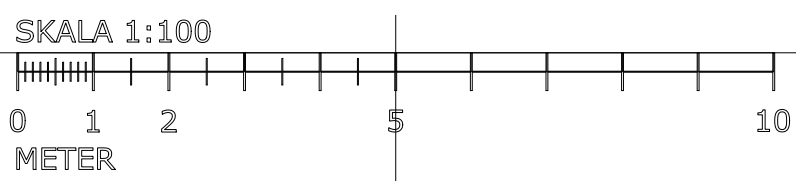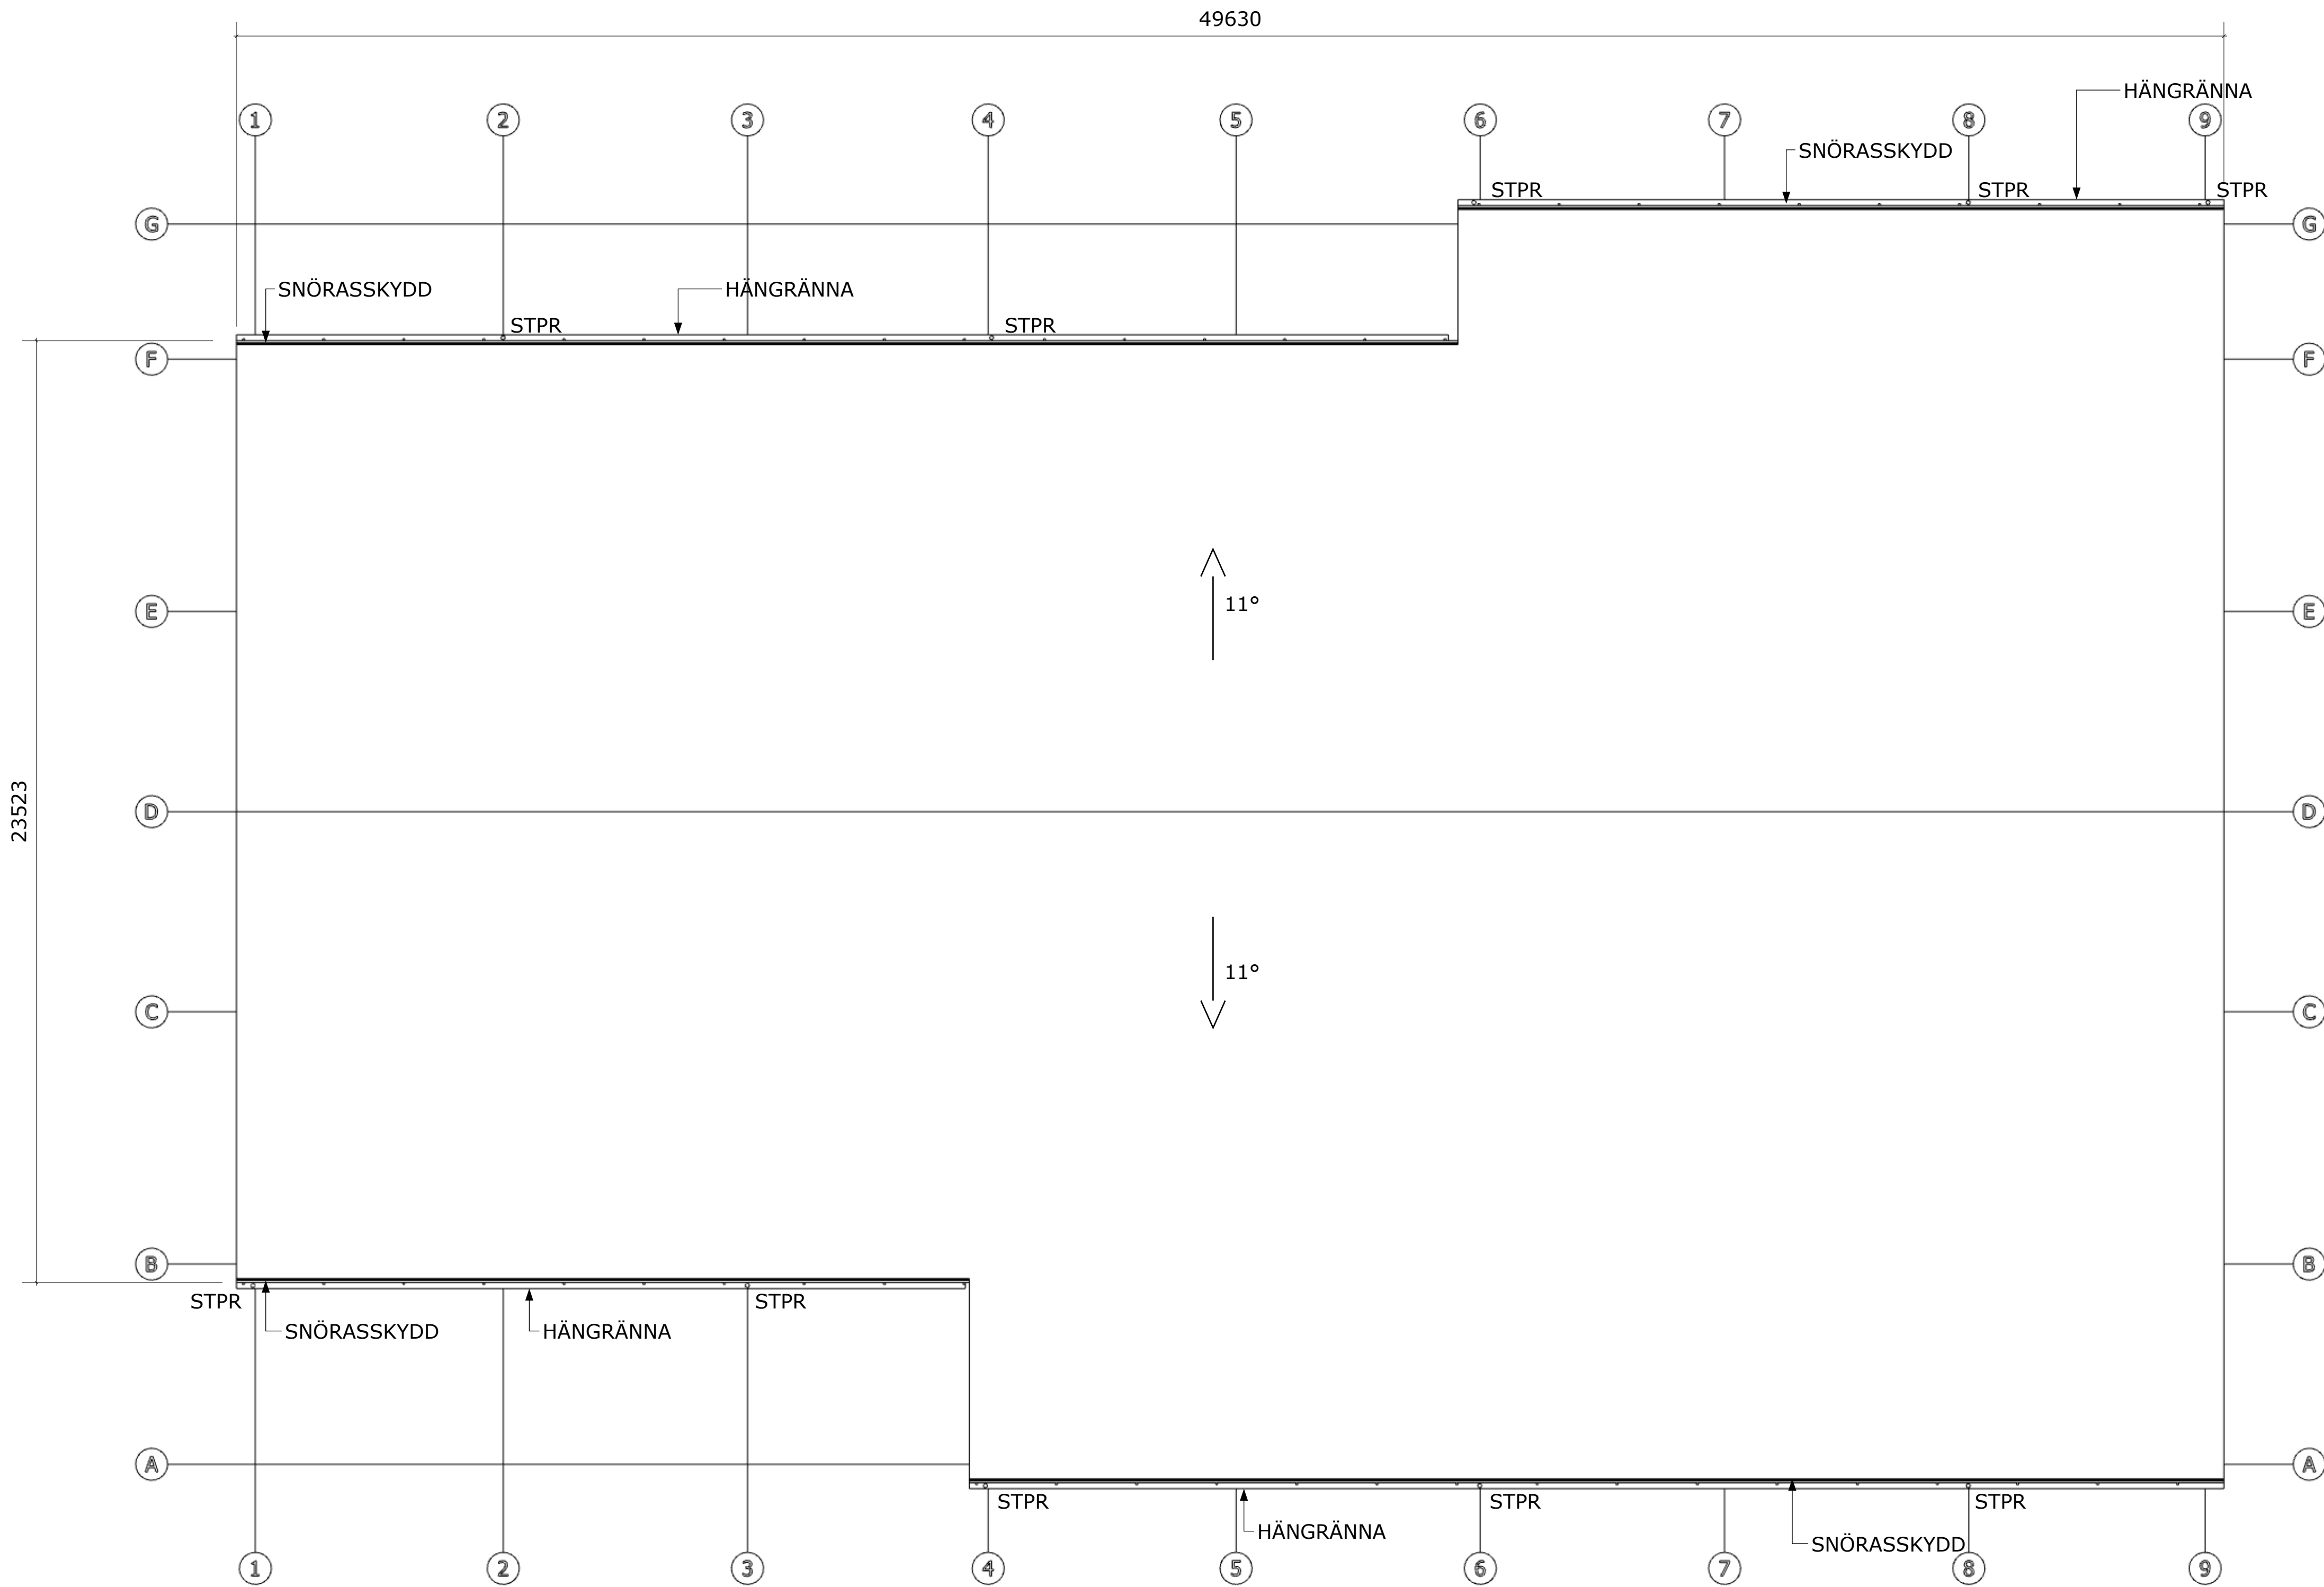


FÖRKLARINGAR

← TAKLUTNING
STPR STUPRÖR


FÖRESKRIFTER

HÄNVISNINGAR


BET		ANT		ÄNDRING AVSER		DATUM		SIGN	
HANDLING									
GRANSKNINGSHANDLING									
BESTÄLLARE									
Atell AB									
PROJEKT									
Atell, Irsta									
☐		A		NORTHPOWER STÅLHALLAR AB ÅLBYSBERGSGRUNDEN 10B, 137 69 ÖSTERHANINGE					
☐		K							
UPPDRAG NR				RITAD/KONSTR AV			GRANSKAD AV		
3381				DM			-		
DATUM				ANSVARIG					
2025-10-09				DM					
TAKPLAN									
SKALA				NUMMER					BET
A1: 1:100									-
A3: 1:200				A-41-1-100					

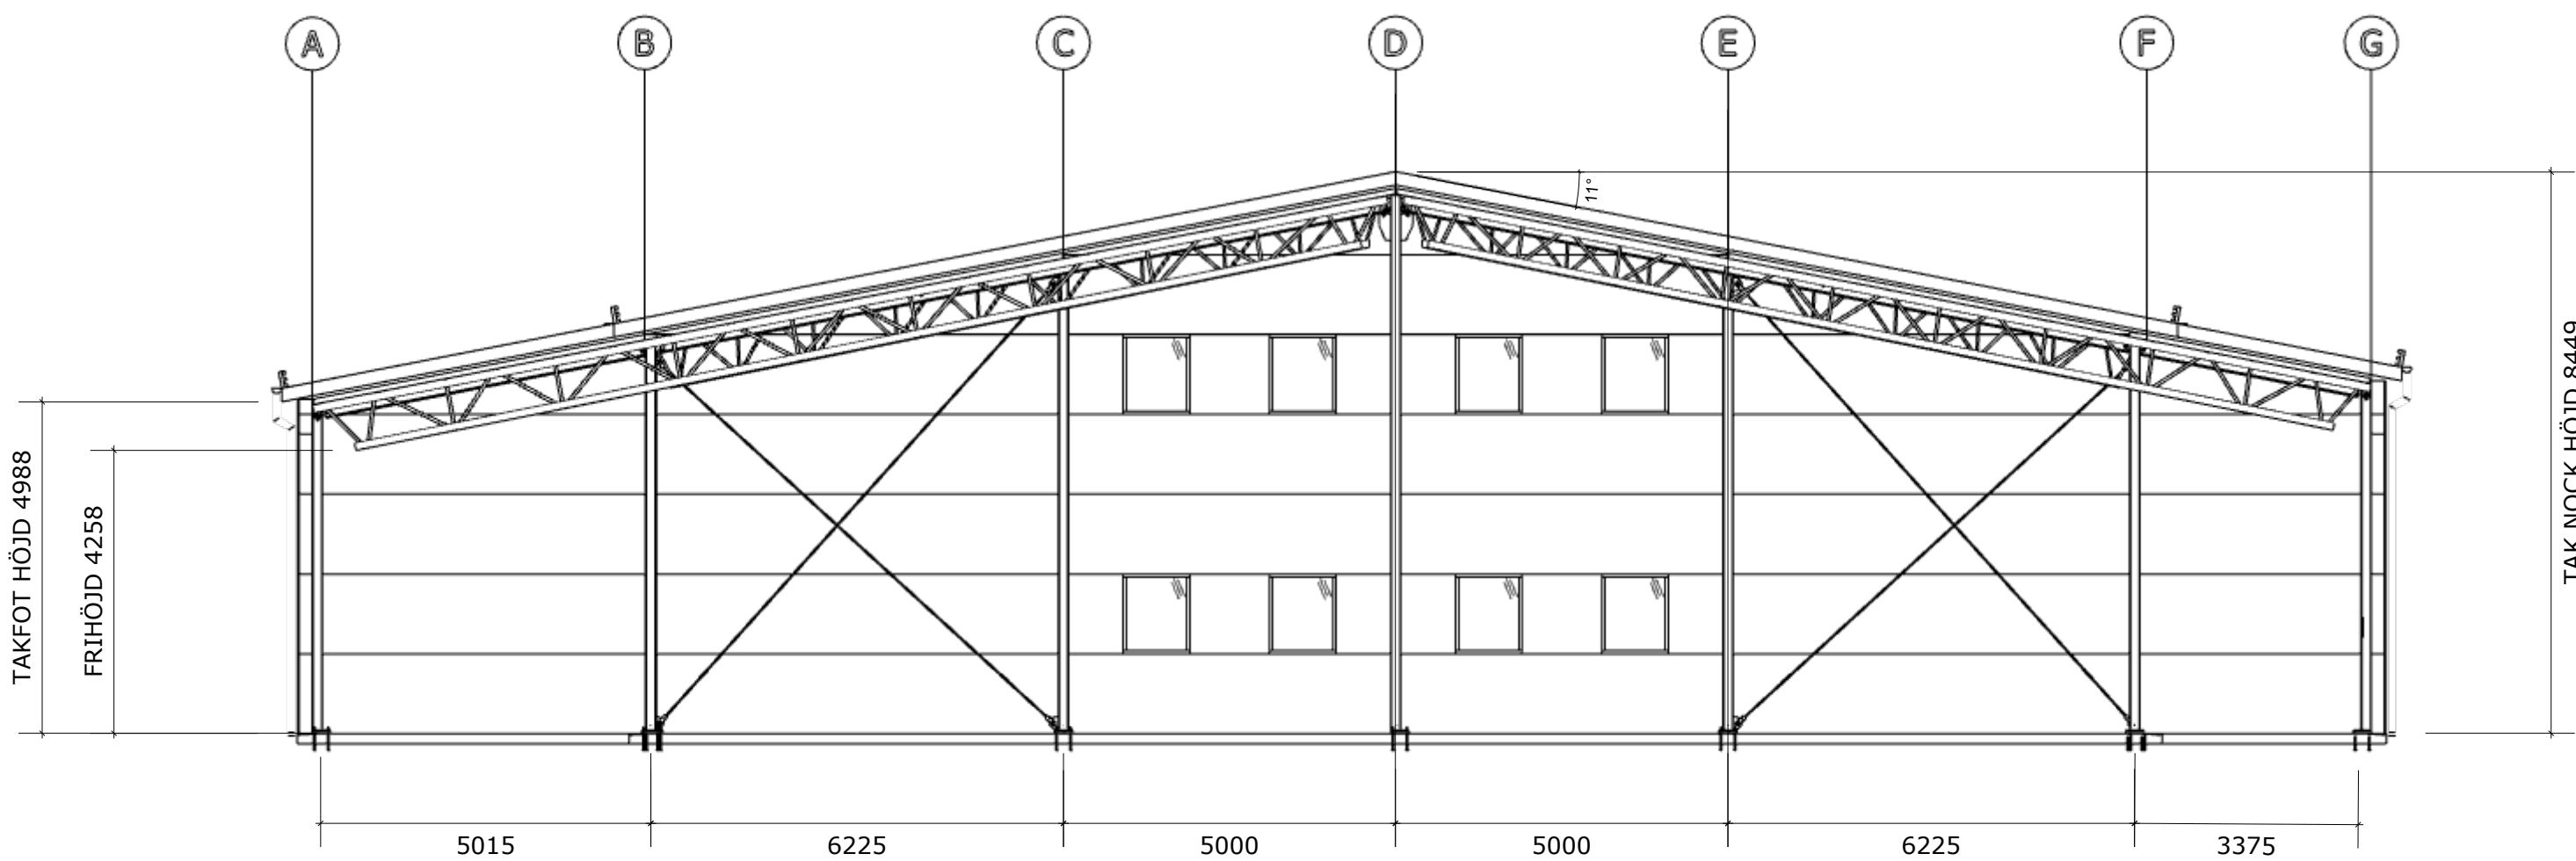

A-A

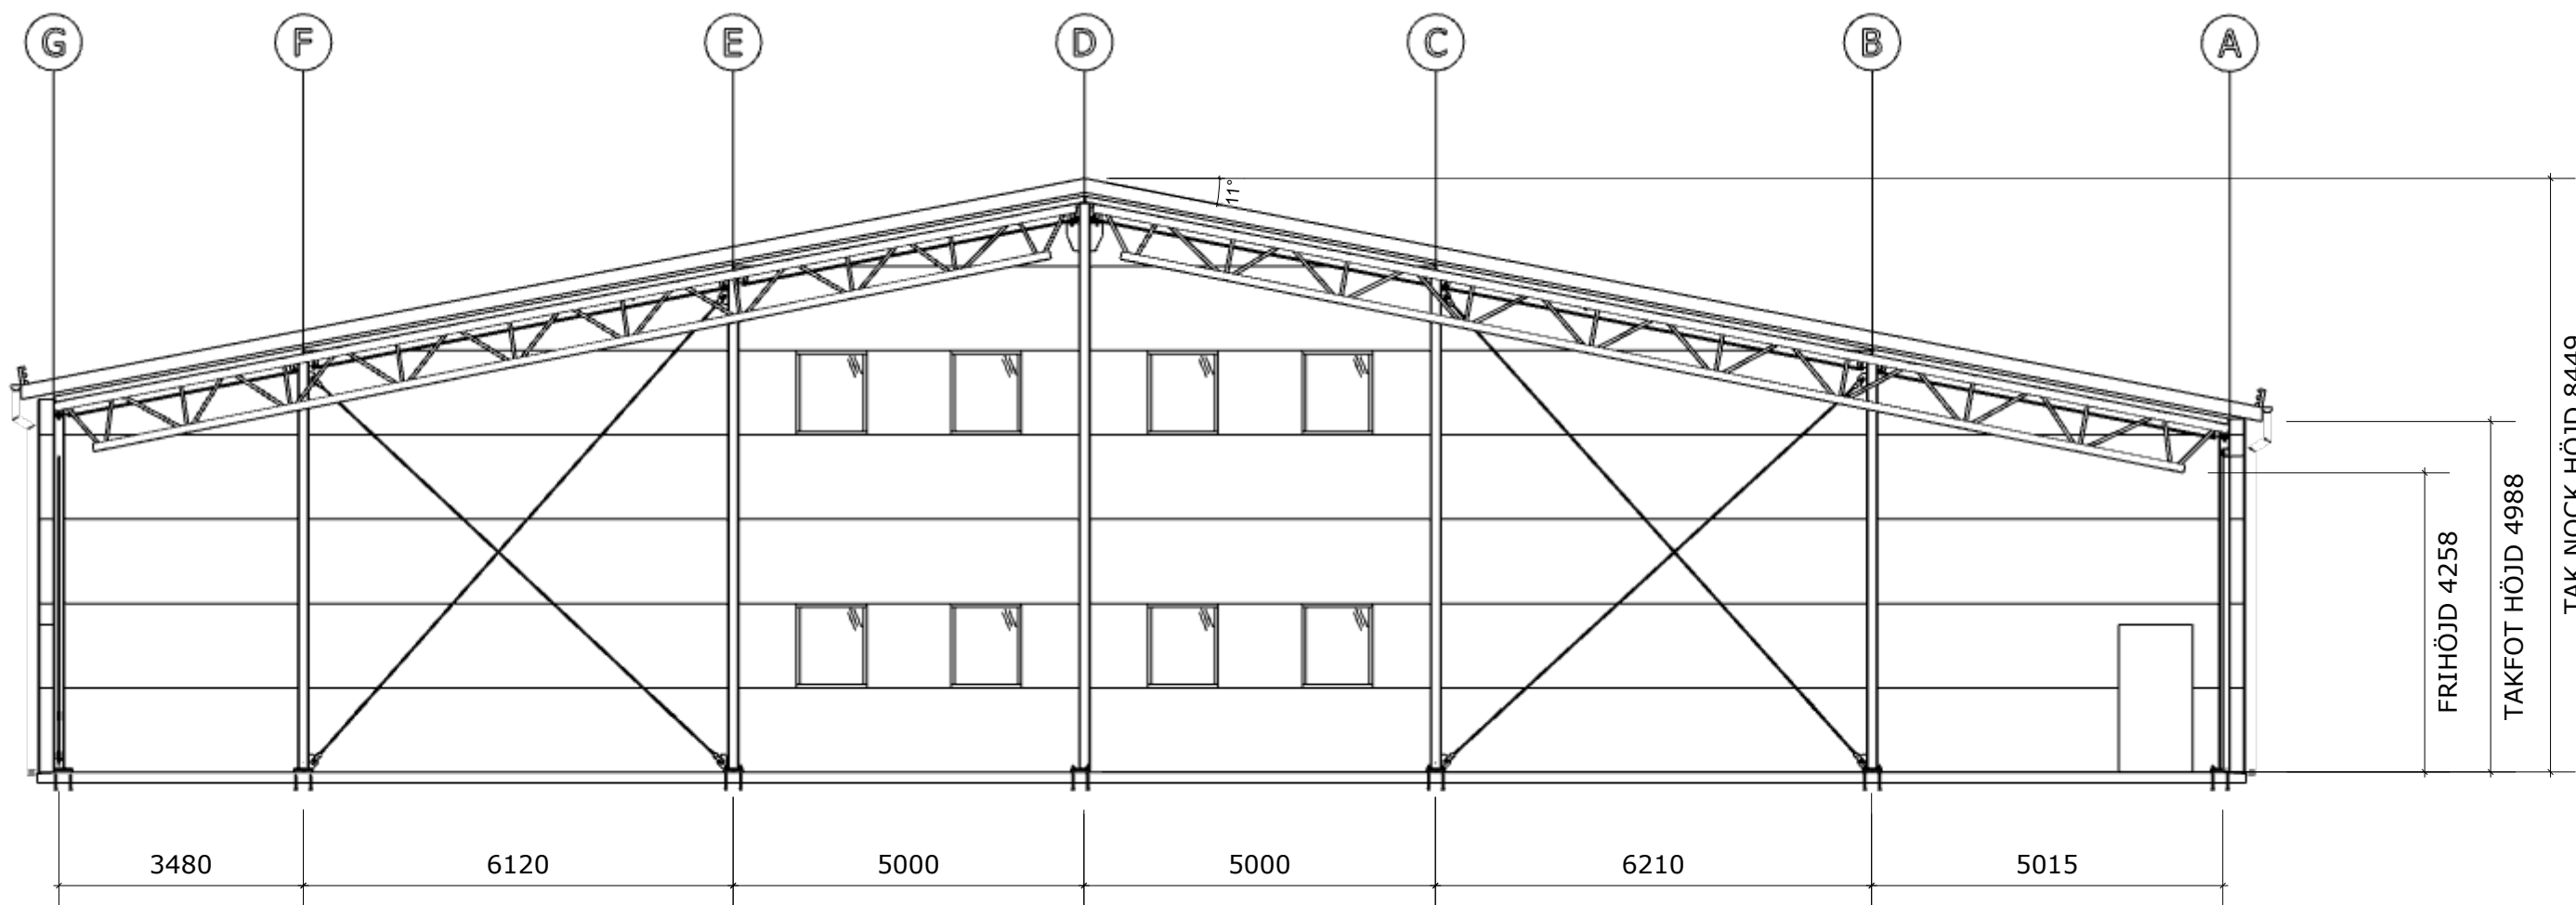

B-B

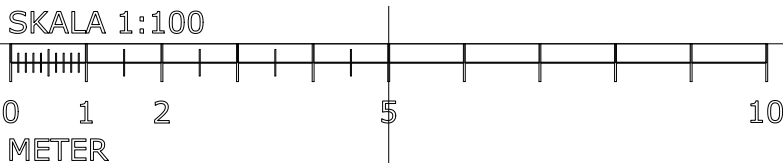

FÖRKLARINGAR


FÖRESKRIFTER

HÄNVISNINGAR


SE A-40-3-101 FÖR FASAD MOT NORDVÄST & SYDOST
SE A-40-3-102 FÖR FASAD MOT NORDÖST & SYDVÄST

BET	ANT	ÄNDRING AVSER	DATUM	SIGN
HANDLING				


GRANSKNINGSHANDLING

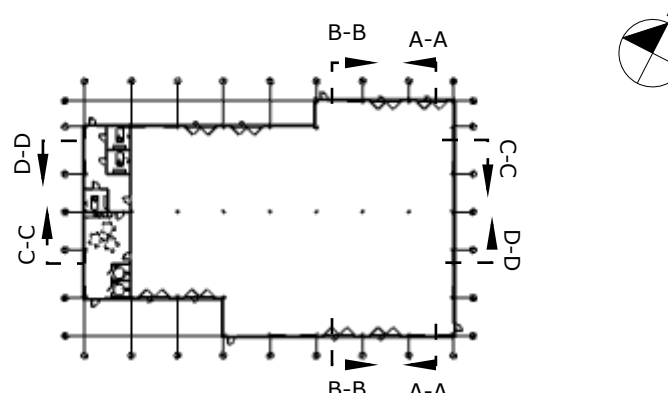


BESTÄLLARE		Atell AB	
PROJEKT		Atell, Irsta	
☒	A	NORTHPOWER STÅLHALLAR AB	
☒	K	ÅLBYBERGSGRUNDEN 10B, 137 69 ÖSTERHANINGE	
UPPDRAG NR		RITAD/KONSTR AV	GRANSKAD AV
3381		DM	-
DATUM		ANSVARIG	
2025-10-09		DM	
SEKTION A-A & B-B			
SKALA		NUMMER	
A1: 1:100		A-40-2-101	
A3: 1:200			
			BET
			-

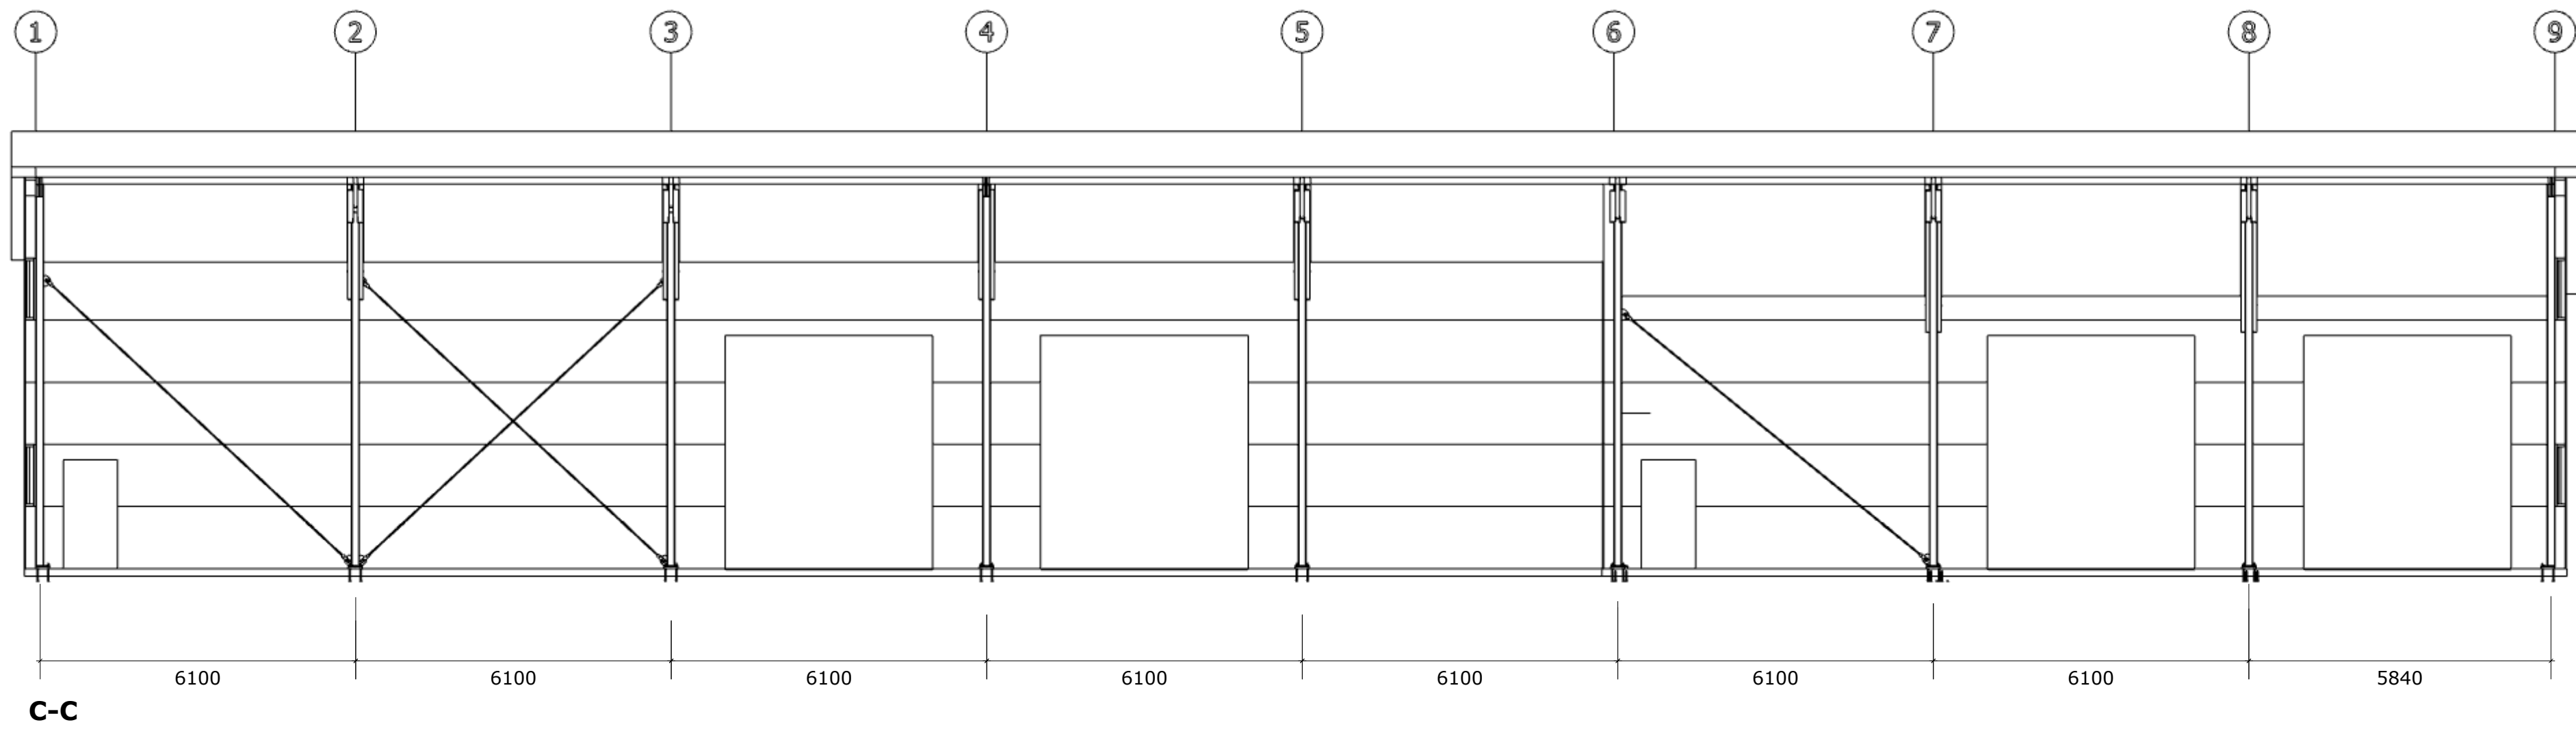

C-C

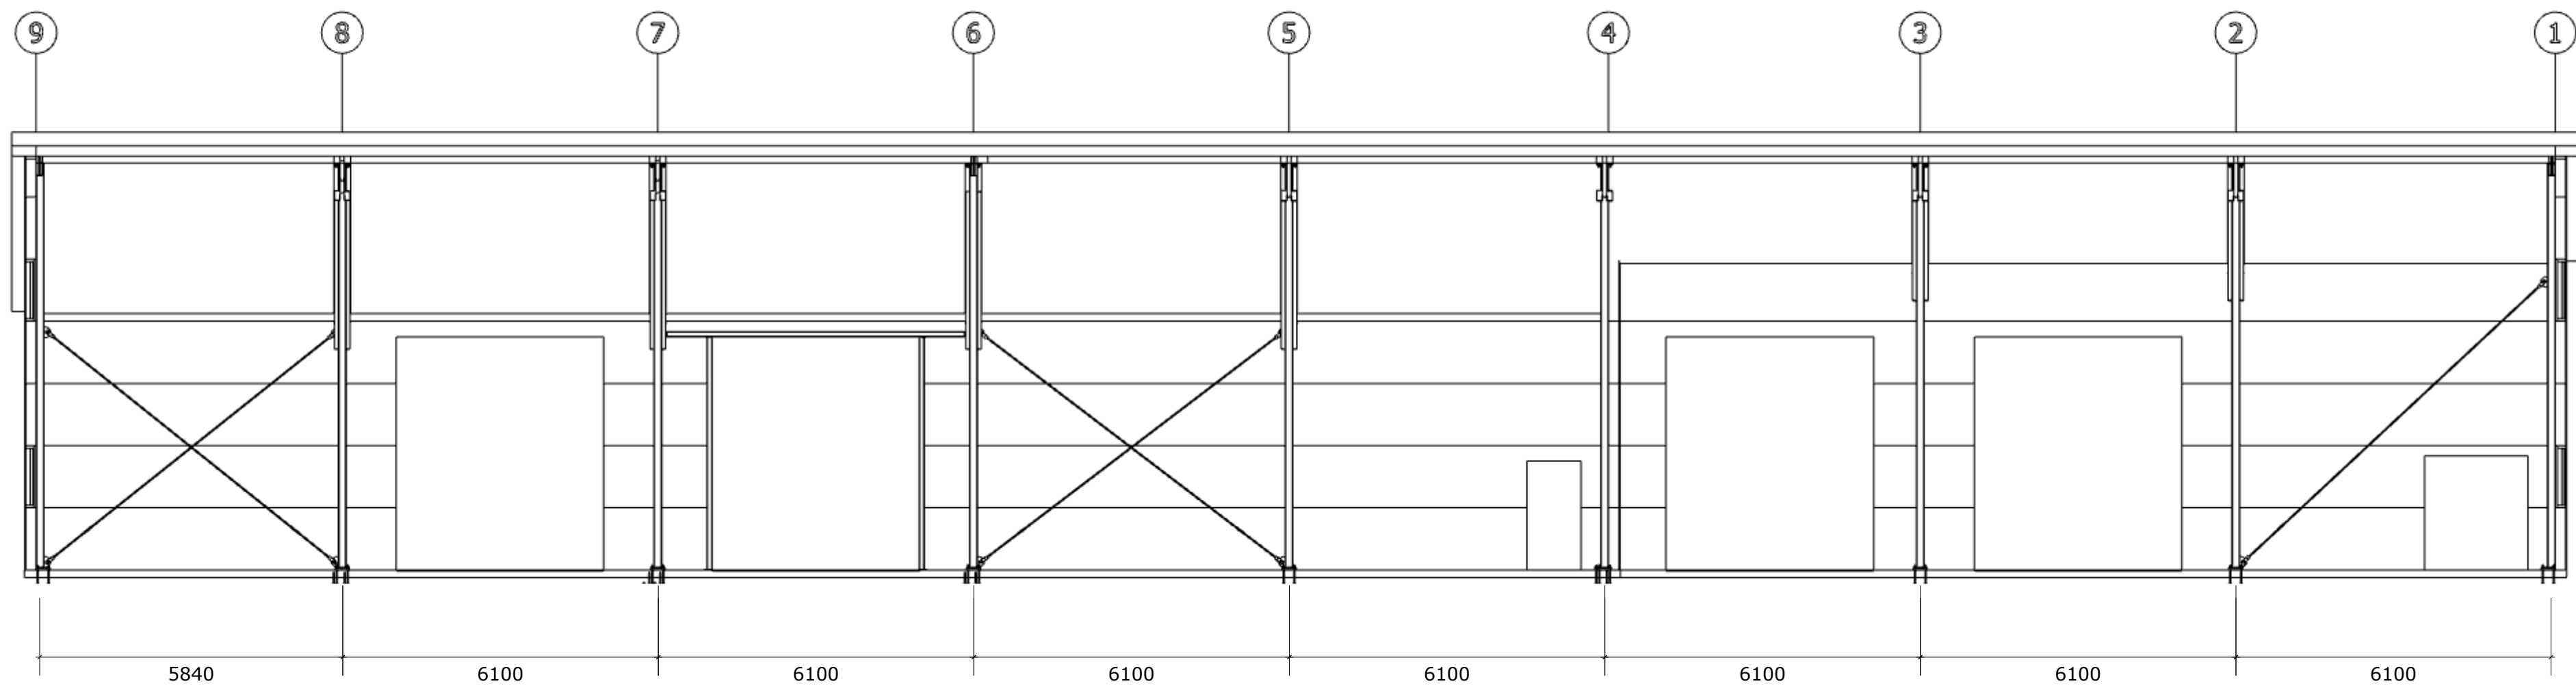

D-D

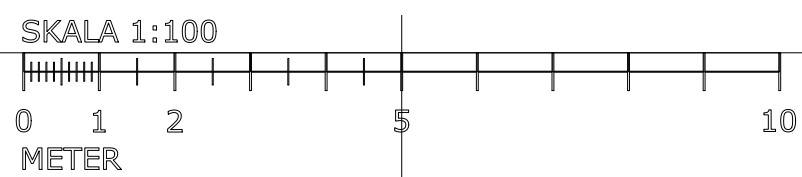

FÖRKLARINGAR


FÖRESKRIFTER

HÄNVISNINGAR

SE A-40-3-101 FÖR FASAD MOT NORR & SYD
SE A-40-3-102 FÖR FASAD MOT ÖST & VÄST

BET	ANT	ÄNDRING AVSER	DATUM	SIGN
HANDLING				

GRANSKNINGSHANDLING

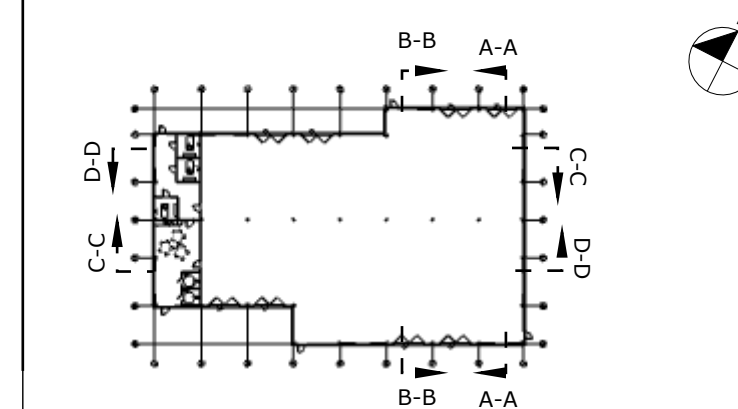


BESTÄLLARE		Atell AB	
PROJEKT		Atell, Irsta	
☒	A	NORTHPOWER STÅLHALLAR AB	
☐	K	ÅLBYBERGSRINGEN 10B, 137 69 ÖSTERHANINGE	
UPPDRAG NR		RITAD/KONSTR AV	GRANSKAD AV
3381		DM	-
DATUM		ANSVARIG	
2025-10-09		DM	
SEKTION C-C & D-D			
SKALA		NUMMER	BET
A1: 1:100		A-40-2-102	
A3: 1:200			

2010/09, G-Förordning Stålhallen AB01, Atella Projekt AB, Insta/Atella 2/Atella, Insta 20 (A-Medell) av 2 layout



FASAD MOT NORDVÄST

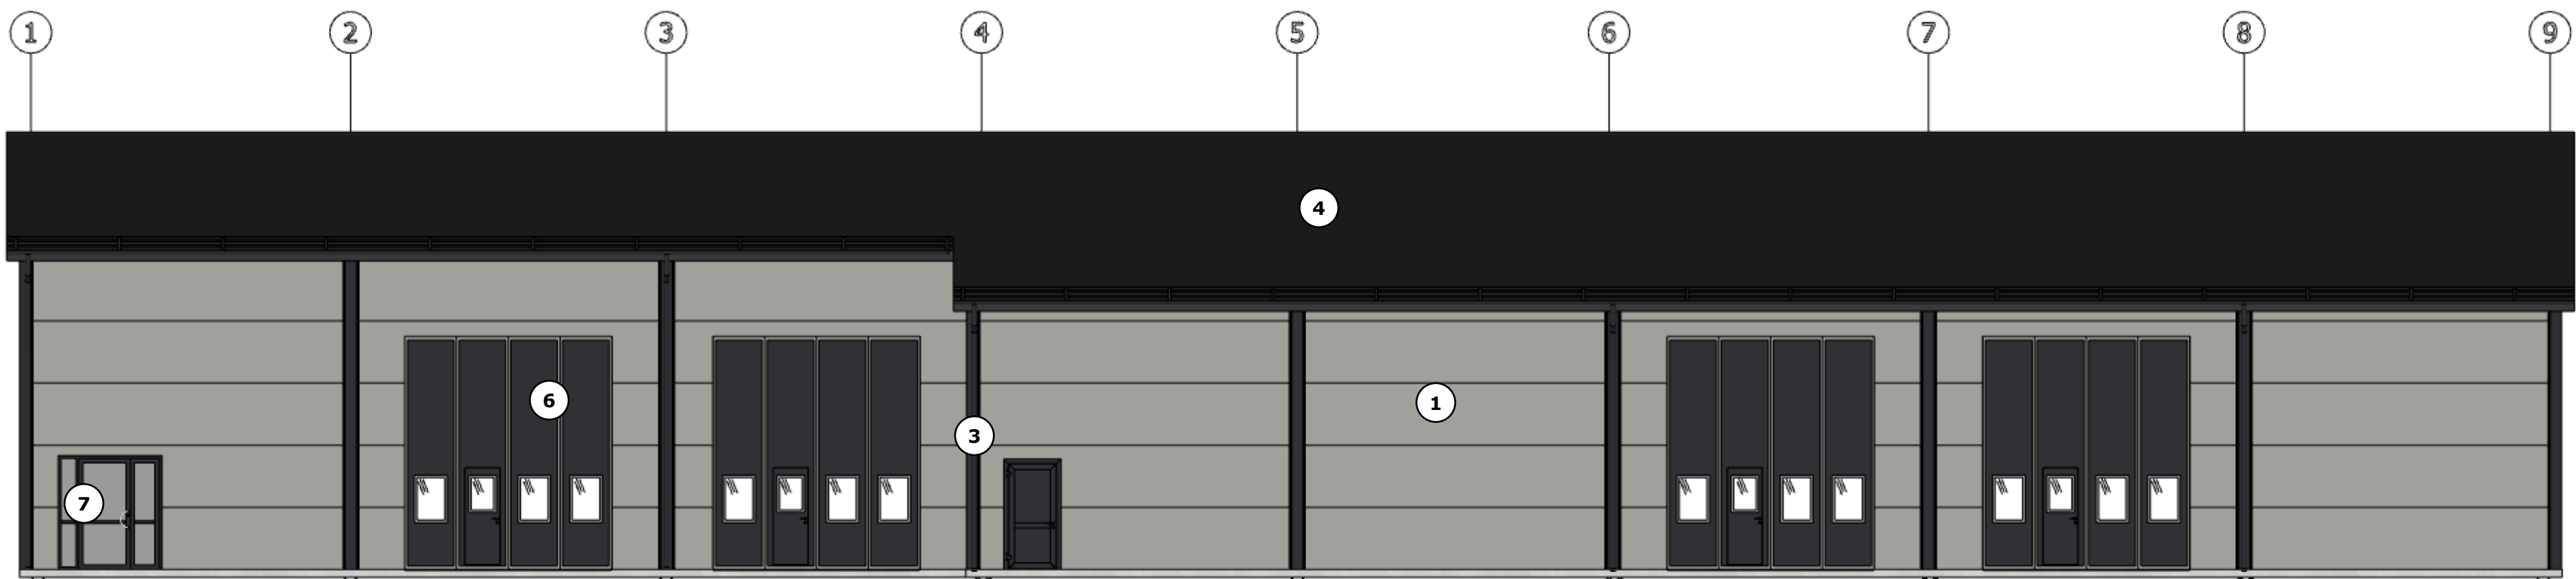

FASAD MOT SYDOST

FÖRKLARINGAR

- SANDWICHPANEL, MICRO RAL 9007
 - ALUMINIUMDÖRR, RAL 9011
 - STUPRÖR, RAL 9011
 - TAKPAPP, MÖRKGRÅ
 - PILAST, RAL 9011
 - VIKPORT, RAL 9011
 - Entréparti, RAL 9011
- VINDKRYSS

FÖRESKRIFTER

HÄNVISNINGAR

BET	ANT	ÄNDRING AVSER	DATUM	SIGN
HANDLING				
GRANSKNINGSHANDLING				
BESTÄLLARE				
Atell AB				
PROJEKT				
Atell, Irsta				
☒	A	NORTHPOWER STÅLHALLAR AB		
☒	K	ALBYBERGSGRUNDEN 10B, 137 69 ÖSTERHANINGE		
UPPDRAG NR		RITAD/KONSTR AV	GRANSKAD AV	
3381		DM	-	
DATUM		ANSVARIG		
2025-10-09		DM		
FASAD NORDVÄST & SYDOST				
SKALA		NUMMER		BET
A1: 1:100		A-40-3-101		-
A3: 1:200				

SKALA 1:100
0 1 2 5 10
METER


FÖRKLARINGAR

- 1. SANDWICHPANEL, MICRO RAL 9007
- 2. ALUMINIUMDÖRR, RAL 9011
- 3. STUPRÖR, RAL 9011
- 4. TAKPAPP, MÖRKGRÅ
- 5. PILAST, RAL 9011
- 6. YTTERFÖNSTER, RAL 9011


-- VINDKRYSS

FÖRESKRIFTER


HÄNVISNINGAR

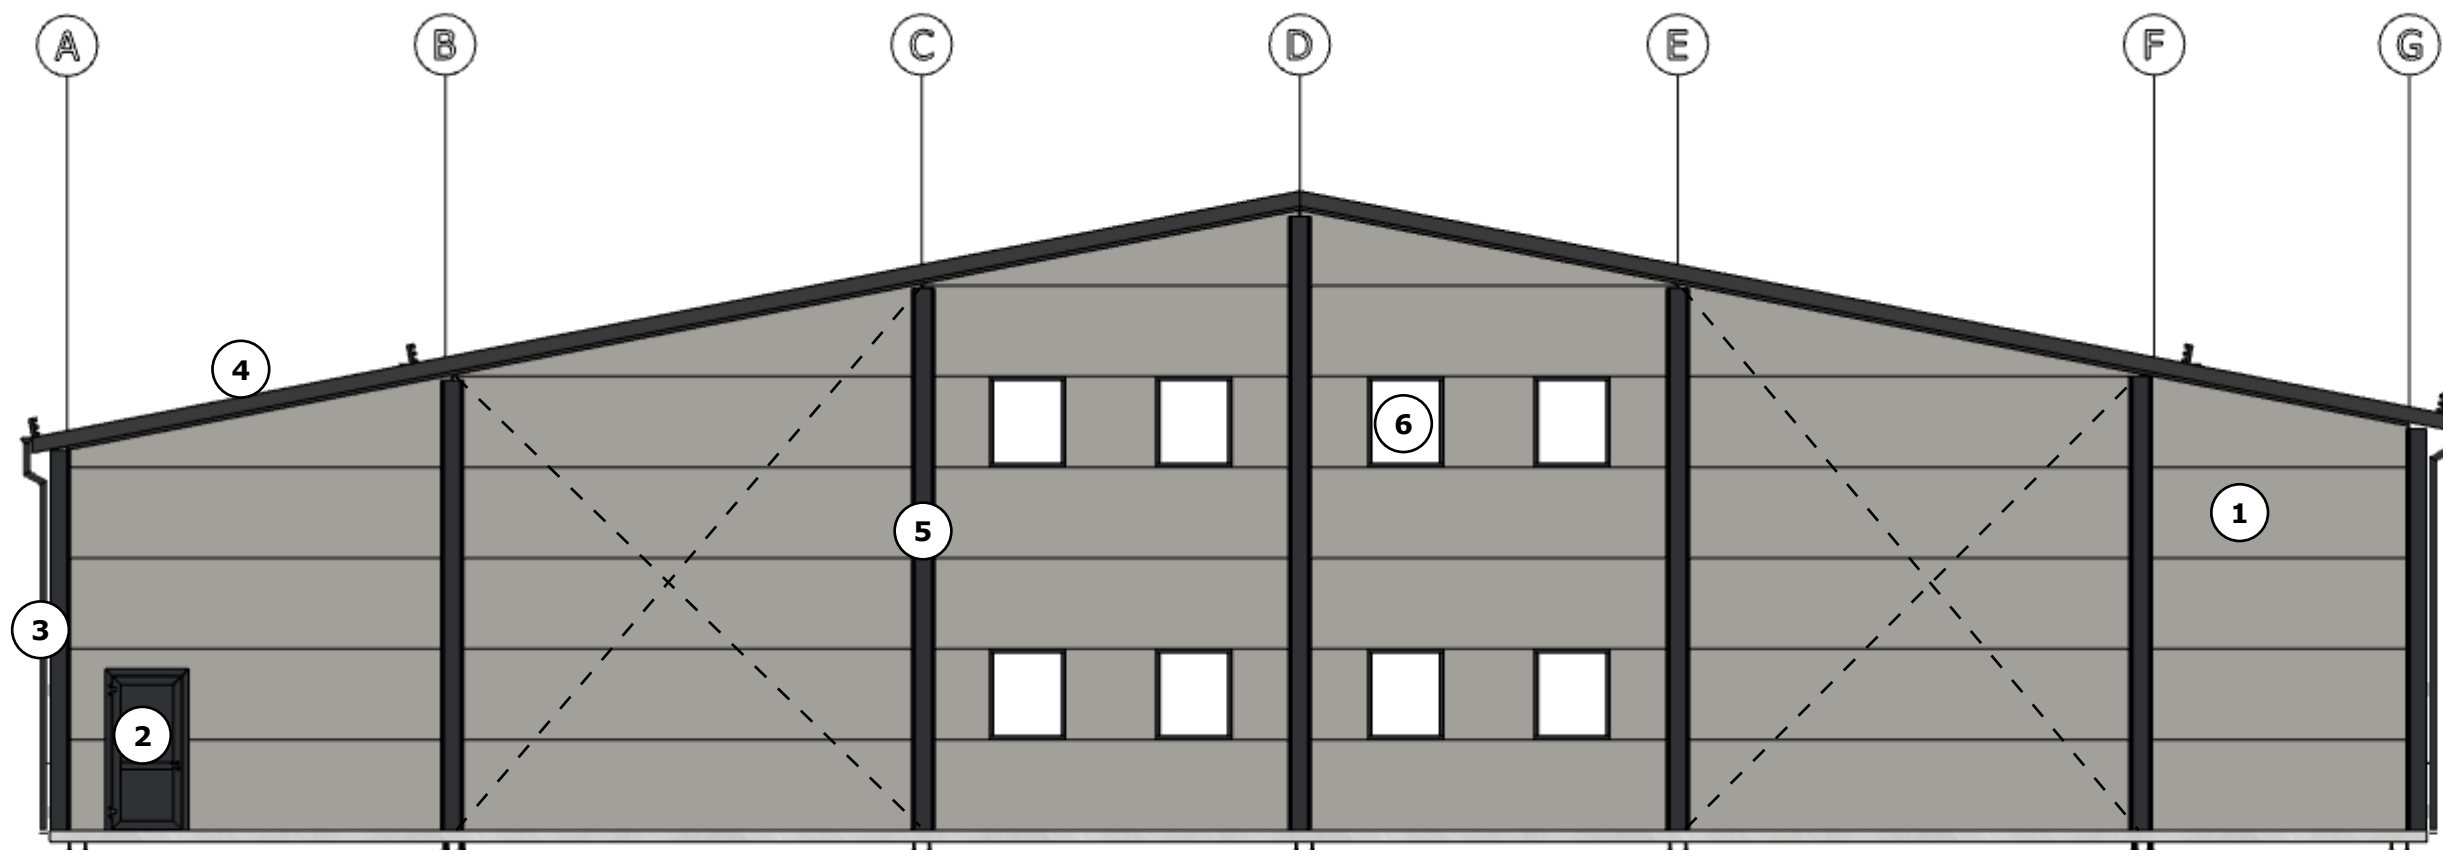

FASAD MOT NORDOST

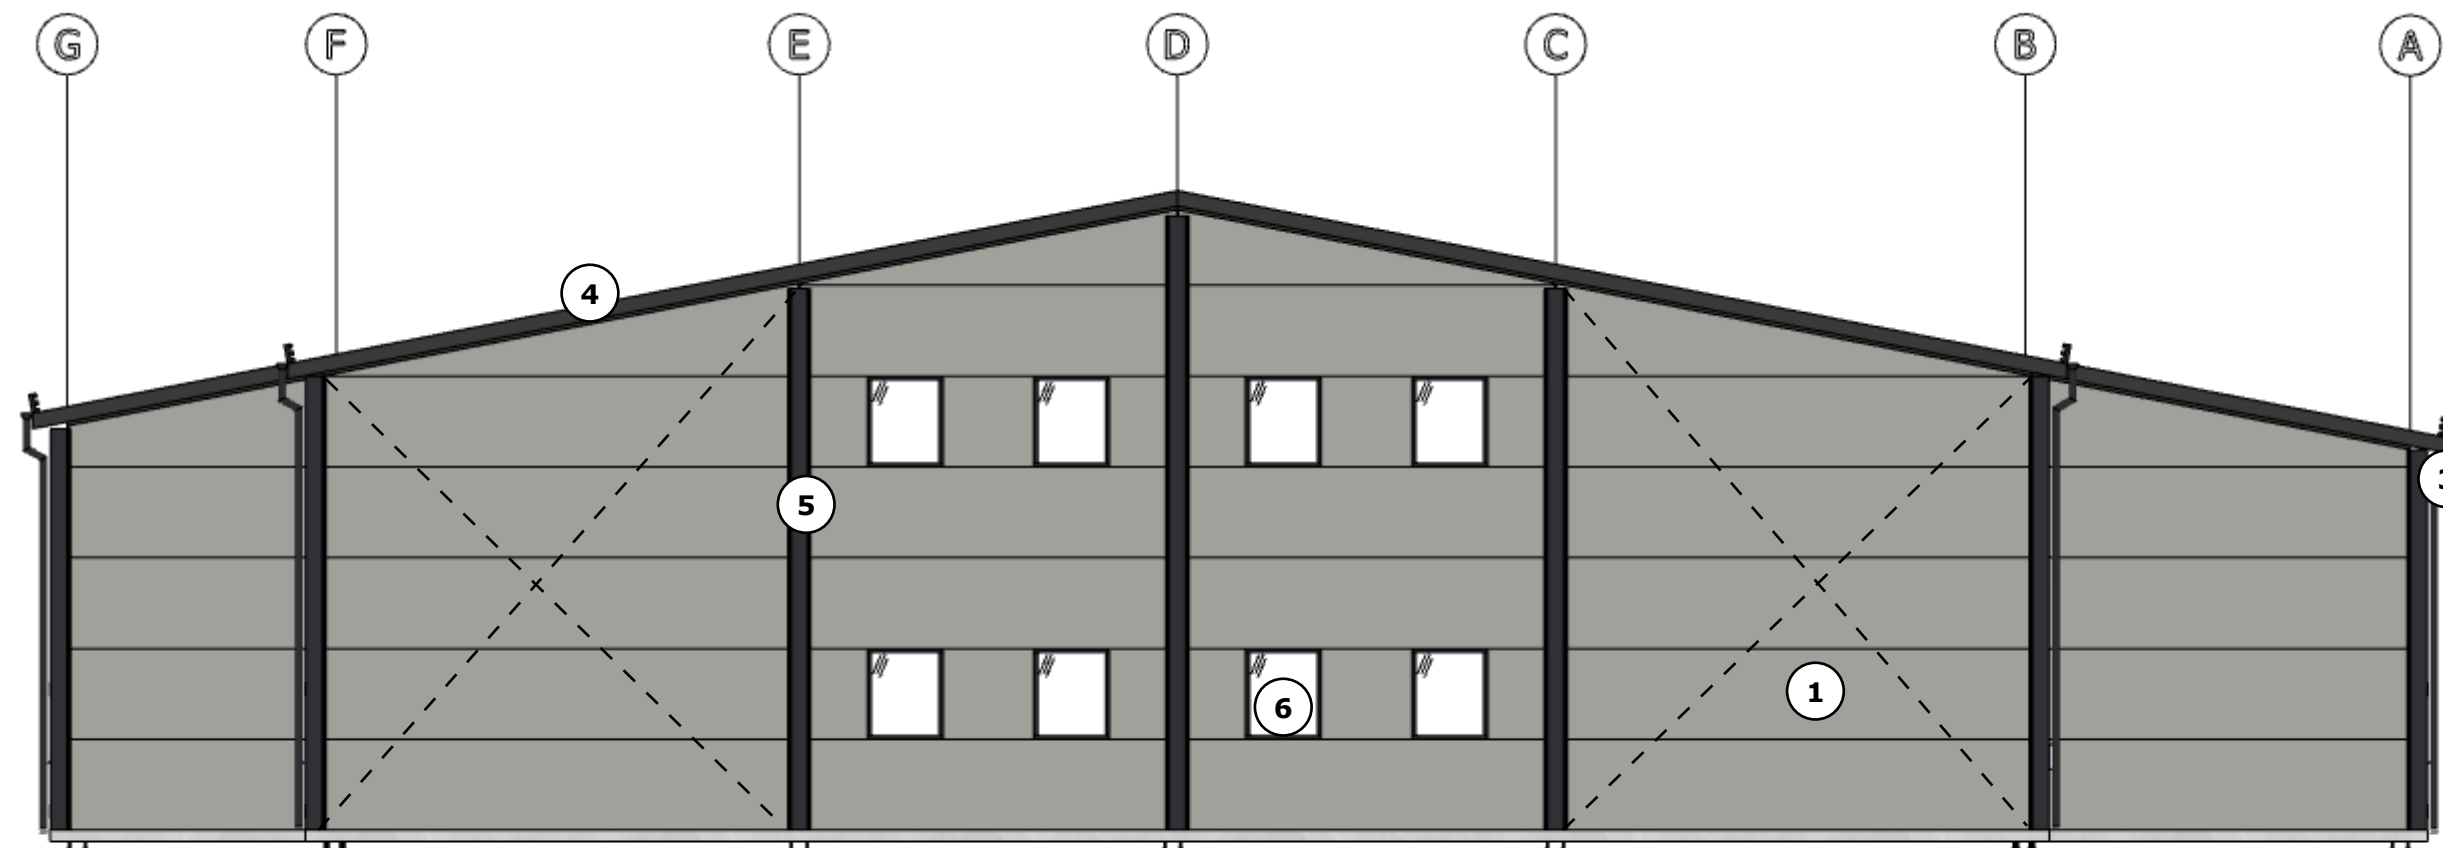

FASAD MOT SYDVÄST

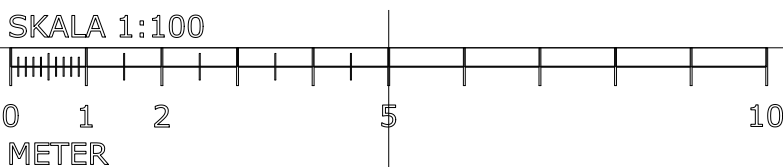

BET	ANT	ÄNDRING	AVSER	DATUM	SIGN
HANDLING					
GRANSKNINGSHANDLING					
BESTÄLLARE					
Atell AB					
PROJEKT					
Atell, Irsta					
UPPDRAG NR					
3381					
DATUM					
2025-10-09					
RITAD/KONSTR AV					
DM					
GRANSKAD AV					
-					
FASAD NORDOST & SYDVÄST					
SKALA					
A1: 1:100					
A3: 1:200					
NUMMER					
A-40-3-102					
BET					
-					