




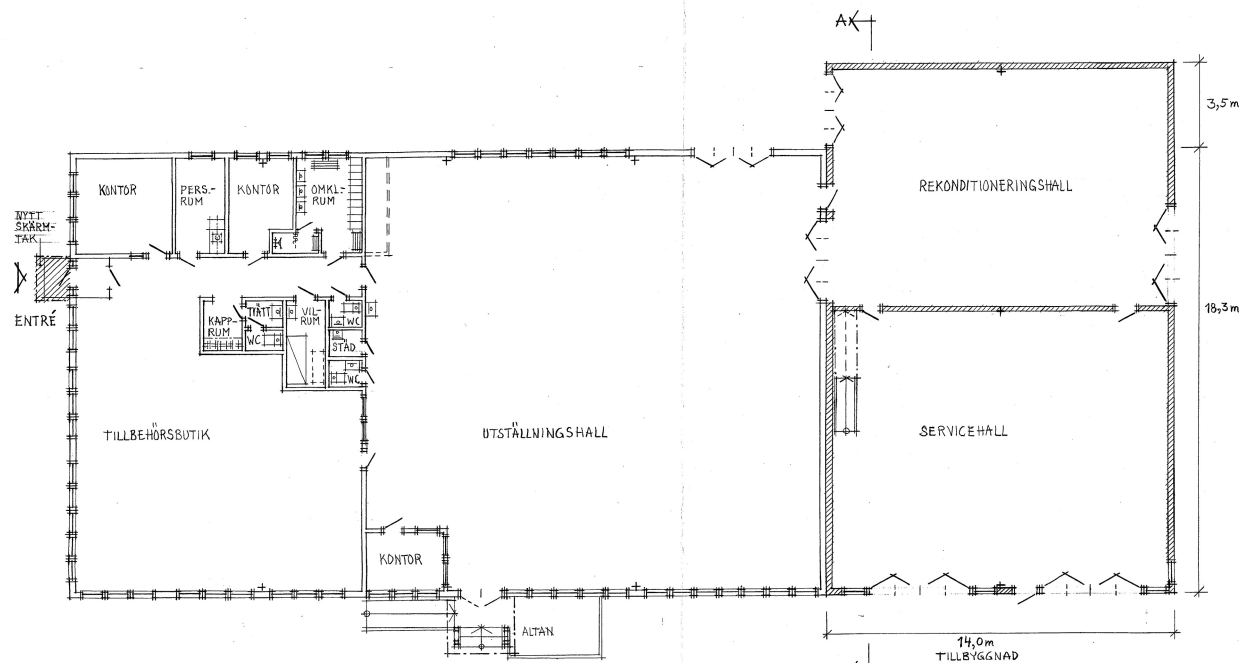


PLANRITNING.

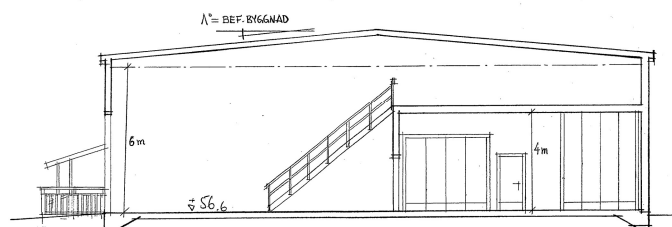

SEKTION A-A.

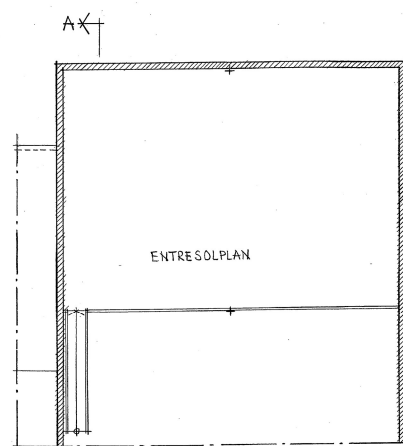

A ✕ ENTRESOLVÅNING.

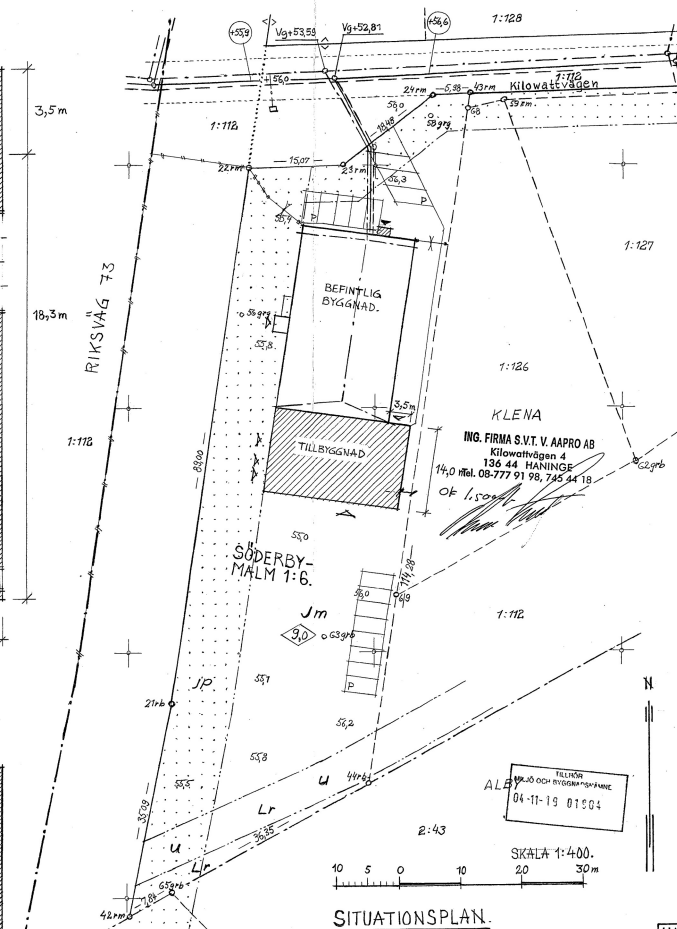

SITUATIONS PLAN.

PLANINGE KOMMUN
Miljö- och Stadsbyggnadsförvaltning
2004-09-28
Diarienummer
04.7967

INDUSTRIBYGGNAD. RITNING 1.
FASTIGHET: SÖDERBYNÄLM 1:6 THÄNINGE KOMMUN.
TILLBYGGNAD AV HALLAR.
PLANER, SEKTION OCH SITUATIONSPLAN.
SKALA 1:100 RESP. 1:400.
H.A. OLSSON CONSULTING. TEL: 08-7763900.
H.A. OLSSON ARK SÄMSTA. DATUM: 2004-09-26.
REKONTROLLERINGEN AVSER SIGN: DATUM

