

FÖRSLAG PÅ SKYLTPLACERING.
SKYLTA EJ MED I BYGGLOV)

FÖRSLAG PÅ SKYLTPLACERING.
SKYLTA EJ MED I BYGGLOV)

FÖRSLAG PÅ SKYLTPLACERING.
SKYLTA EJ MED I BYGGLOV)

VÄST

ENTREPARTI
B:3200, H:2200
MATERIAL:PLÅT/GLAS
KULÖR: RAL 7016 (ANTRACITGRÅ)

MANUELL VIKPORT - MED GÅNGDÖRR
B:5000, H:4600
MATERIAL:PLÅT
KULÖR: RAL 7016 (ANTRACITGRÅ)

MANUELL VIKPORT
B:5000, H:4600
MATERIAL:PLÅT
KULÖR: RAL 7016 (ANTRACITGRÅ)

MOTORDRIVEN VIKPORT - UTÅTGÄNDE
B:5000, H:4600
MATERIAL:PLÅT
KULÖR: RAL 7016 (ANTRACITGRÅ)

TAKPAPP
KULÖR: SVART

ÖST


MOTORDRIVEN VIKPORT - UTÅTGÄNDE
B:5000, H:4600
MATERIAL:PLÅT
KULÖR: RAL 7016 (ANTRACITGRÅ)

MANUELL VIKPORT - MED GÅNGDÖRR
B:5000, H:4600
MATERIAL:PLÅT
KULÖR: RAL 7016 (ANTRACITGRÅ)

MANUELL VIKPORT
B:5000, H:4600
MATERIAL:PLÅT
KULÖR: RAL 7016 (ANTRACITGRÅ)

YTTERDÖRR
MATERIAL:STÅL
KULÖR: RAL 7016 (ANTRACITGRÅ)

SKALA 1:100

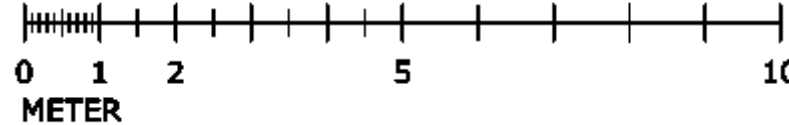

FÖRKLARINGAR

BEFINTLIG MARKNIVÅ: - - - - -

JUSTERAD MARKNIVÅ: _____

FASTIGHETSGRÄNS: |

DELNING AV UTRYMMESSKÅL: >>

SAMTLIGA MÄTT ANGES I MILLIMETER (UTOM
PLUSHÖJDER SOM ANGES I METER)

RITNINGAR SKALL, FÖR ATT VARA GÄLLANDE PÅ
BYGGARBETSPLATSEN ELLER FÖR ATT ANVÄNDAS
FÖR BESTÄLLNING AV MATERIAL VARA FÖRSEDD
MED BENÄMNING "BYGGHANDLING".

BET	ANT	ÄNDRING AVSER	SIGN	DATUM
-----	-----	---------------	------	-------

BYGGLOVS-RITNING

VÄPPEBY 7:246
VERKSTAD, LAGER, KONTOR

HK HALLKONSULTEN

RINGVÄGEN 126
116 61 STOCKHOLM

UPPDRAG NR	DATUM	GRANSKAD AV
-	2025-06-25	NQ

RITAD AV
DANIEL HÄLLQVIST
TEL 0736 55 04 95
daniel@hallkonsulten.se

FASAD ÖST OCH VÄST

SKALA	A3 1:200 A1 1:100	NUMMER	A-03-02	BET
-------	----------------------	--------	---------	-----