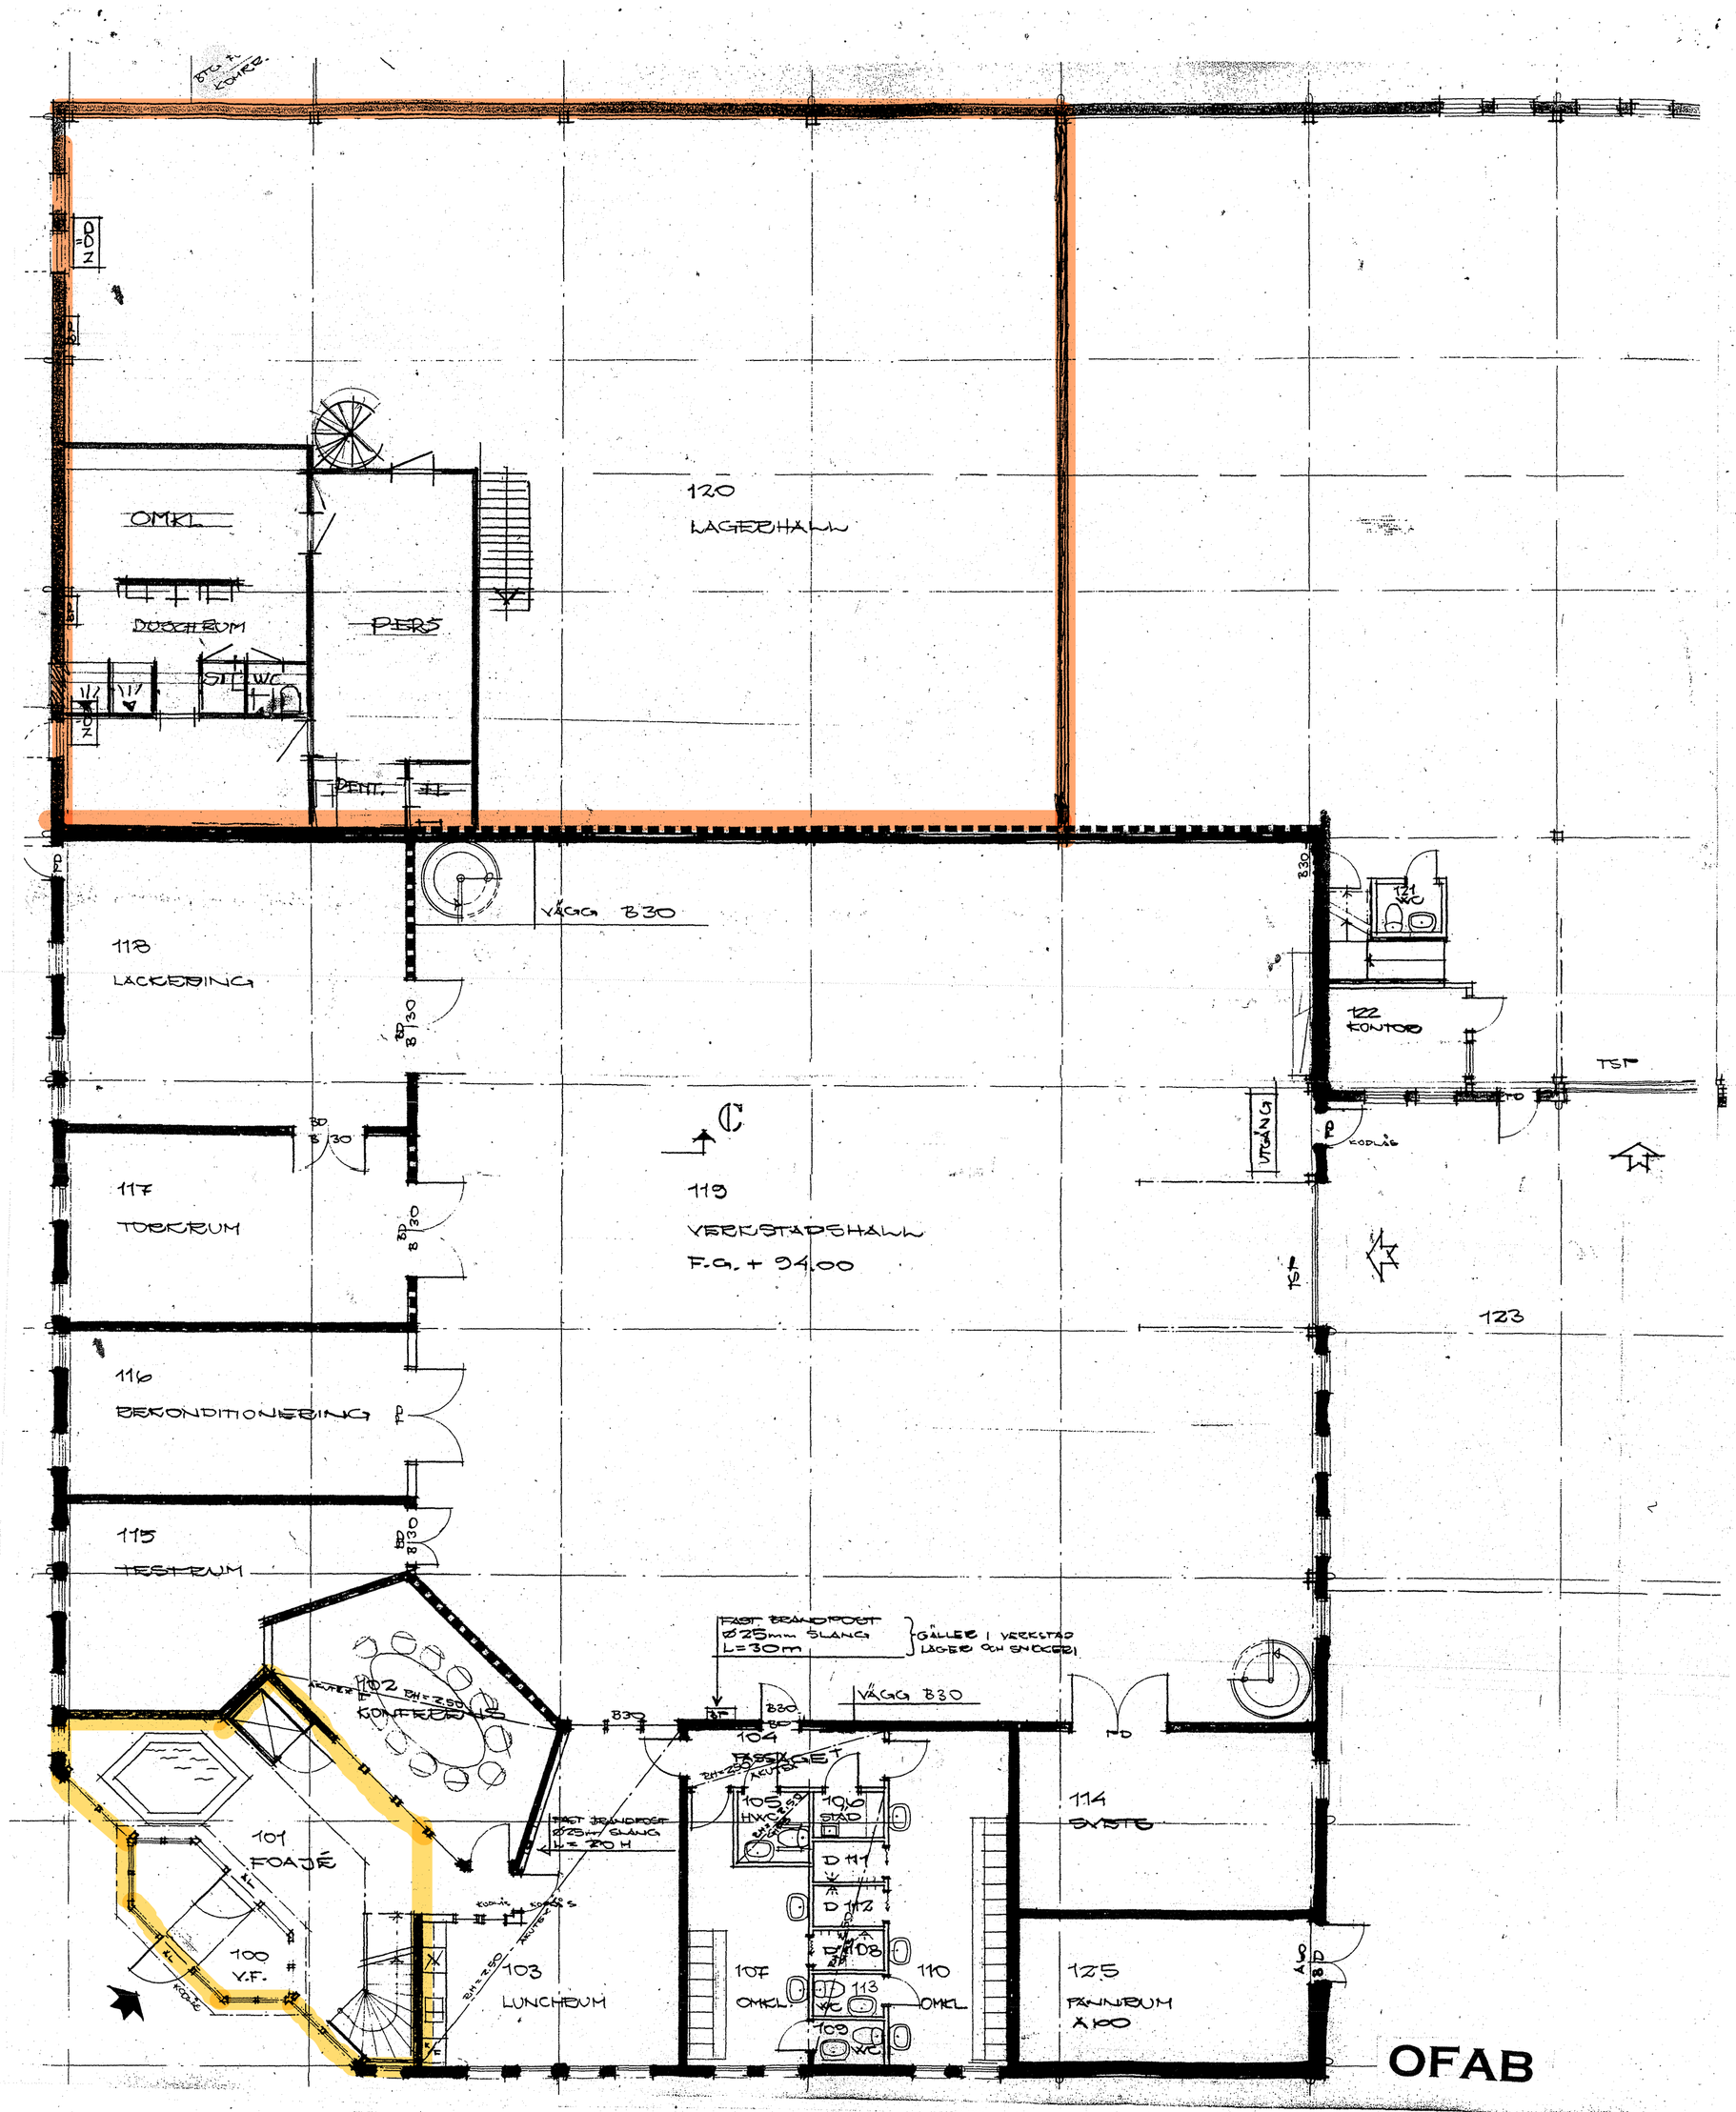


Lager

Gem entré

**DEL AV BOTTENVÅNING**

1 10 07

1:100