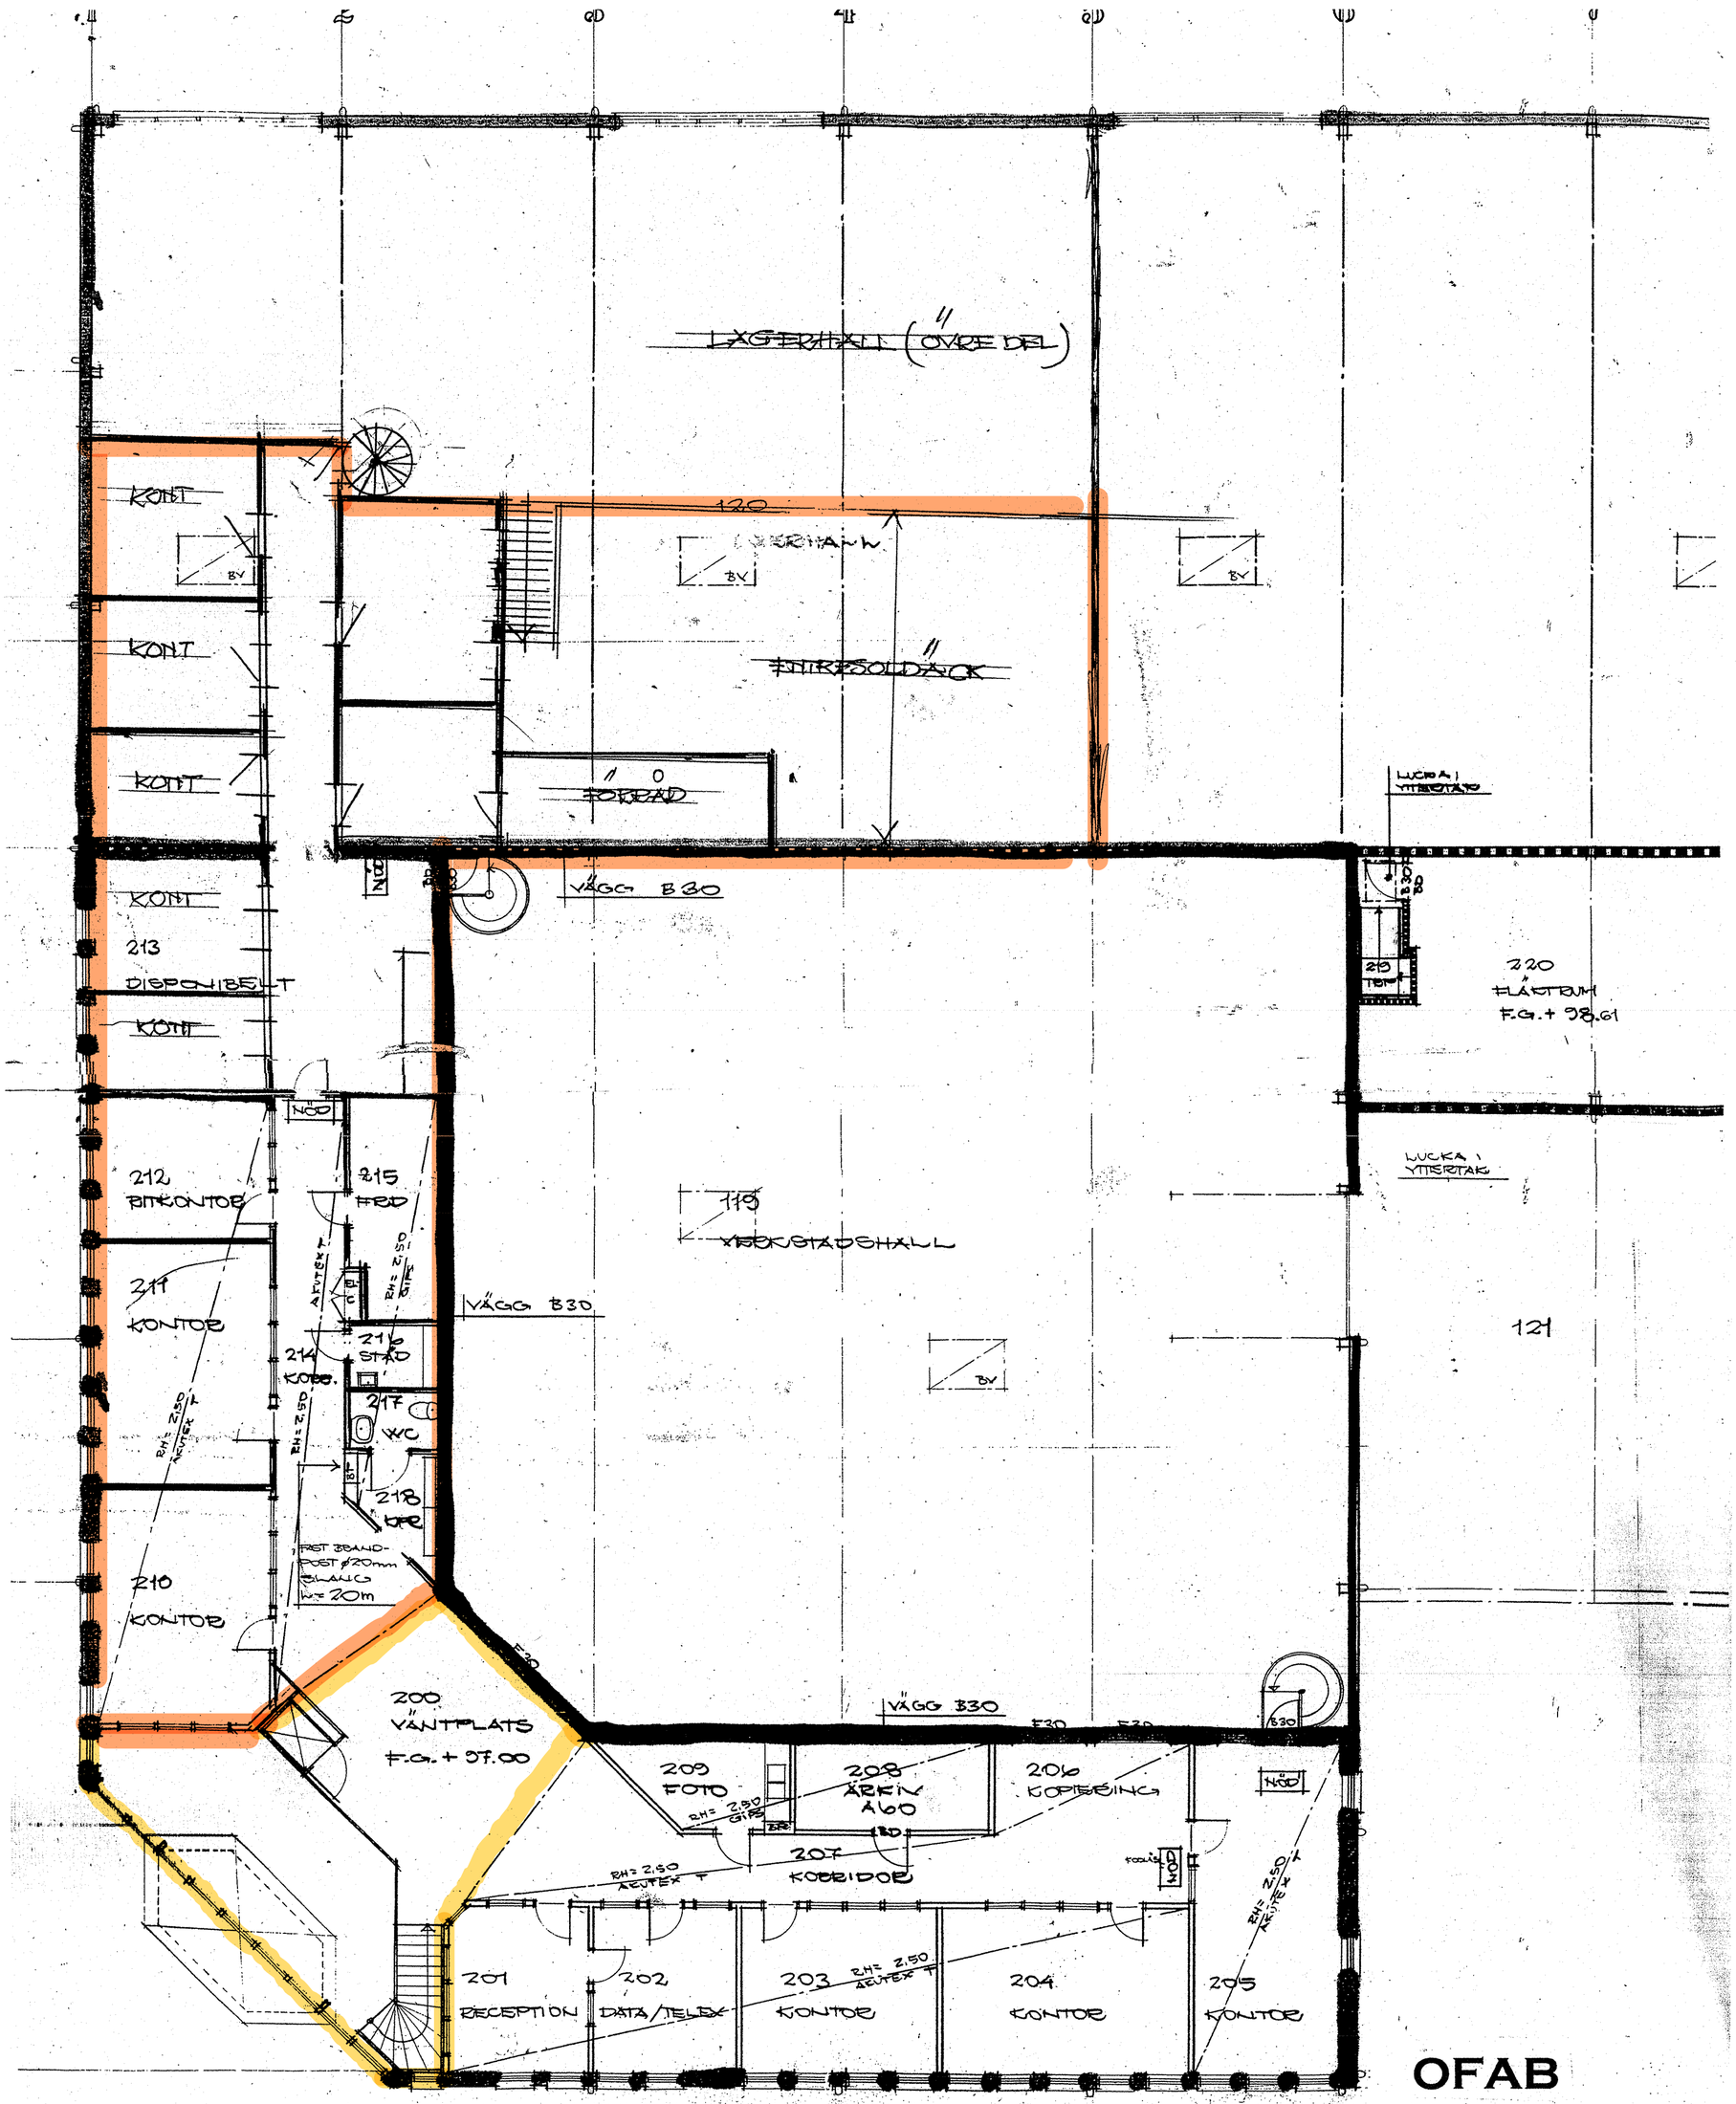

Kontor + loft

Gem entré

DEL AV ÖVERVÅNING

OFAB

11 10 07

1:100