



FASAD MOT ÖSTER

LÄTTBETONGFASADER: FÄRGSÄTTNING ENL SEPARAT ANSÖKAN

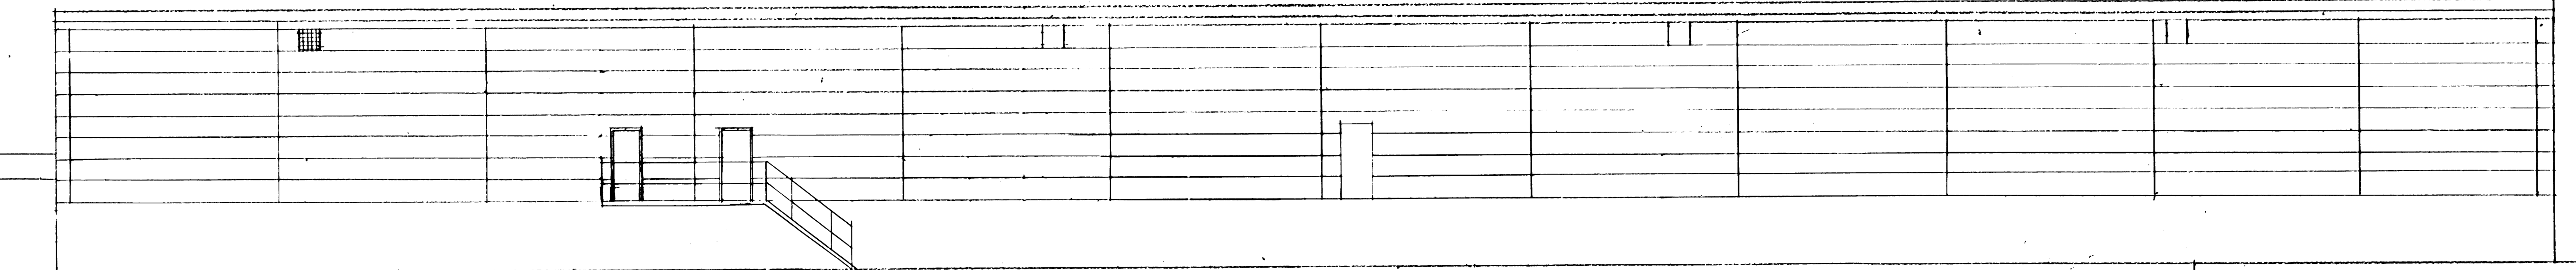


FASAD MOT VÄSTER


FAKPP ENKELGRÅ SKIFFER
200 LÄTTBETONG

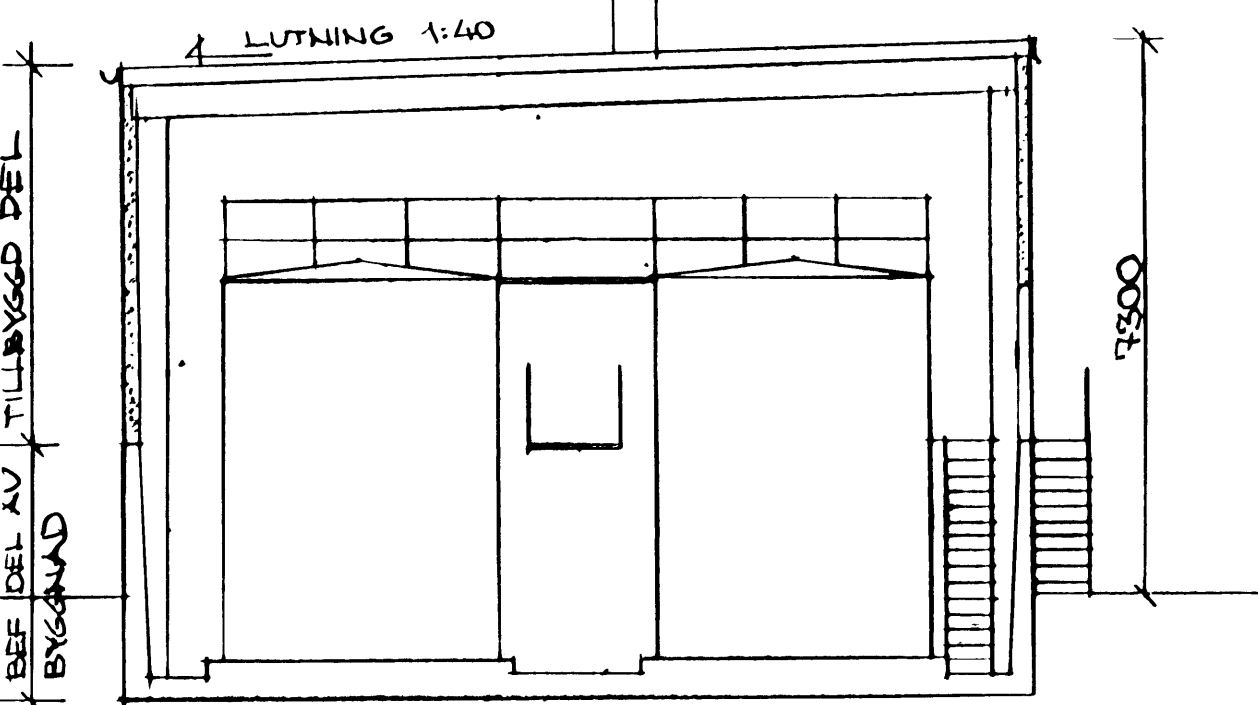


SEKTION A - A

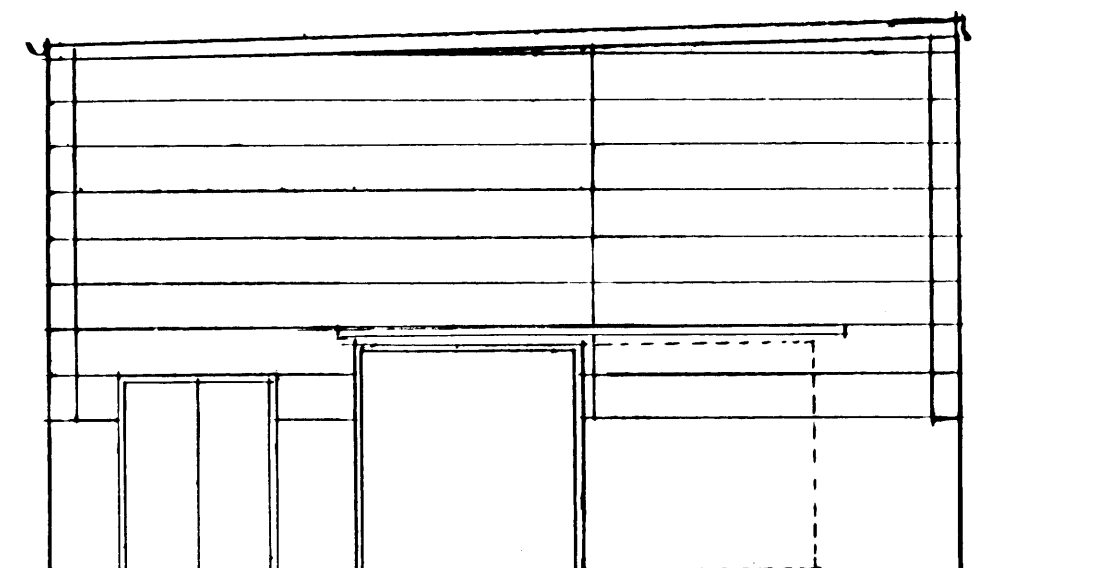


GÄVEL MOT SÖDER

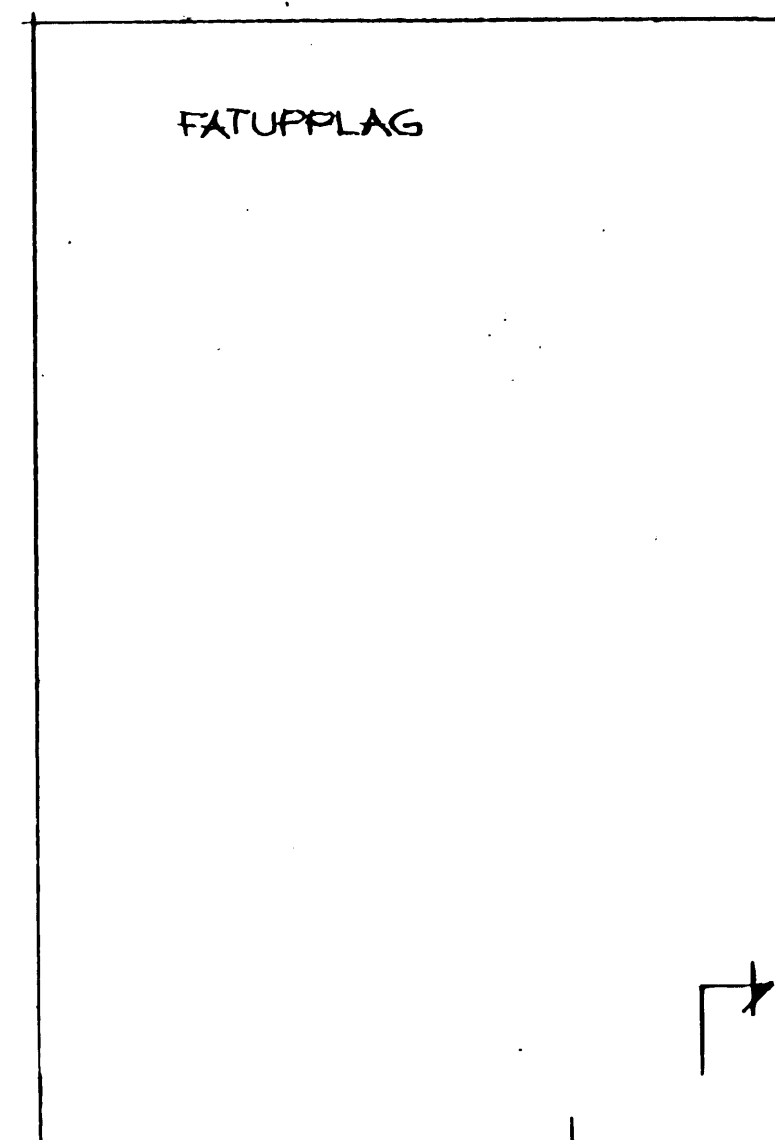

GÄVEL MOT NORR

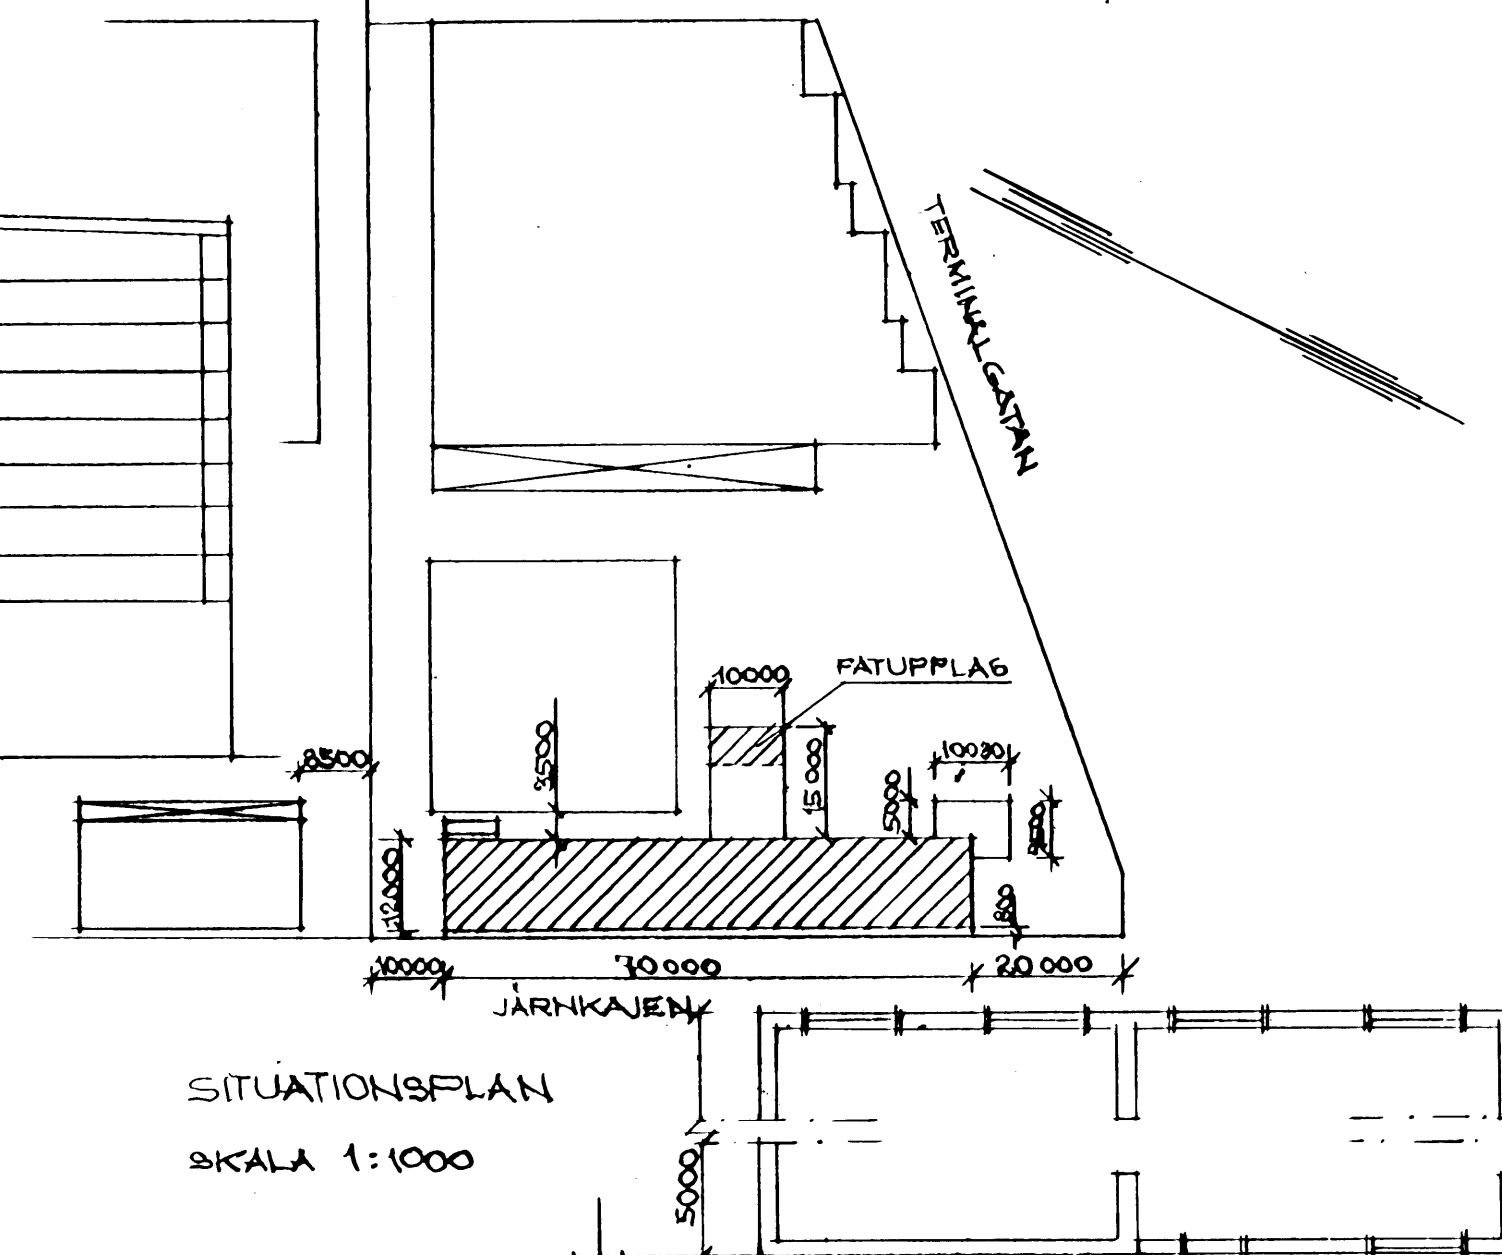

SITUATIONSPLAN
SKALA 1:1000

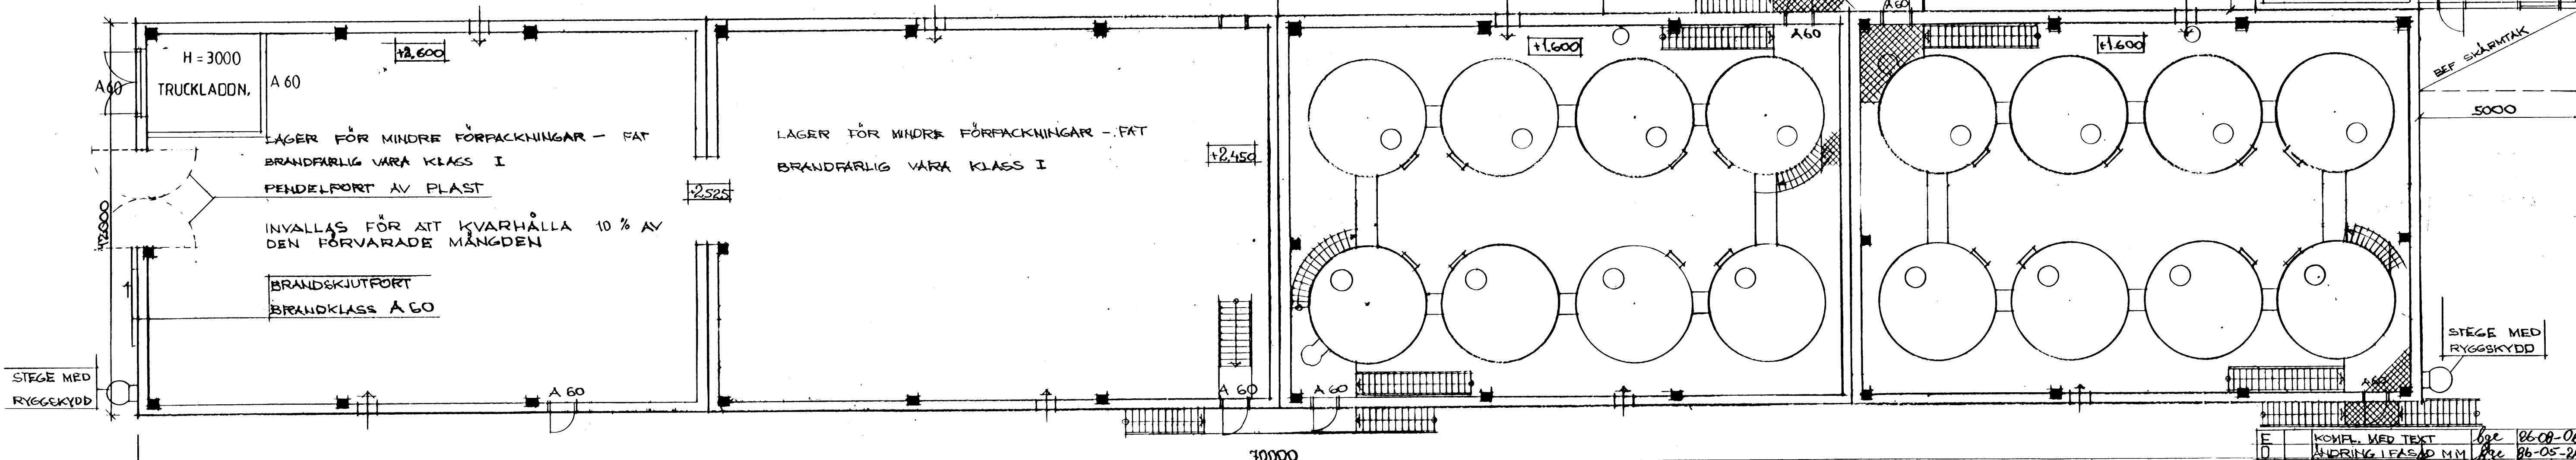

PLAN

SKALA 1:100

BRANDSKYDDSKRAV

HELA BYGGNADEN UTFÖRES SOM BRANDSÄKERT RUM.
BRANDSLÄCKNINGSTRUSTNING PLACERAS I RÄMRÅD
MED BRANDCHEPEN

TILLTRÄDESLID TILL ÖVRE PLATTFORMEN PÅ CISTERNERNA
FÖR PROVTAGNING SKALL UTGÖRA TRAPPA MED LEDSTÄNGER

GRANNARS GODKÄNNANDE

HÄRMEJ GODKÄNNES BYGGNAD FÖR CISTERNER
ENL RITNING

LAGRE TILL KOLET 4

GRANNENS NAMNTECKNING

GRANNENS NAMNFÖRMYDLIGANDE

GRANNENS ADRESS

FÖRESLAGNA ÅTGÄRDER ÄR
HÄNFÖRLIGA TILL:

NYBYGGNAD ENL 75 § BS
OMBYGGNAD ENL 48 § BS

GRUNDLÄGGANDE BRANDSKYDDSKRAV
BRANDSÄKER BYGGNAD

HN HALLSTRÖM & NISSE
BYGG AB
TULLGATAN 18 • 851 84 SUNDSVALL • 080/15 58 00
LÄRLINGSGATAN 31 • 900 06 UMEÅ • 090/12 58 00
INDUSTRIHAMNEN • 234 00 LOMMA • 040/41 14 70

1985-03-28
1. Hult

E	KOMPL. MED TEXT	82	26-08-06
D	ÄNDRING I FASAD MM	82	26-05-20
C	KOMPL. MED TEXT	82	26-08-14
B	REV. ENL BYGGNADEN	82	26-06-19
A	FRÄNDRÖR TILLKOMEN	82	25-04-23
REV.	ANT.	REVIDERINGEN AVSER	SIGN. DATUM

KOLET NR 3 ÖHO MALMÖ
BYGGNAD FÖR CISTERNER FÖR
BRANDFÄRLIG VARA KLASSE I

A01 E