




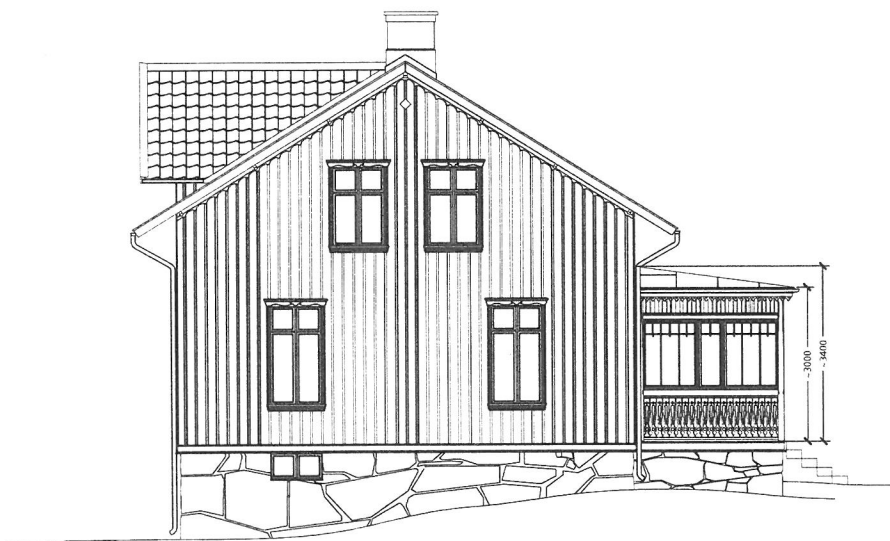


FASAD MOT NV
skala 1:50 A1

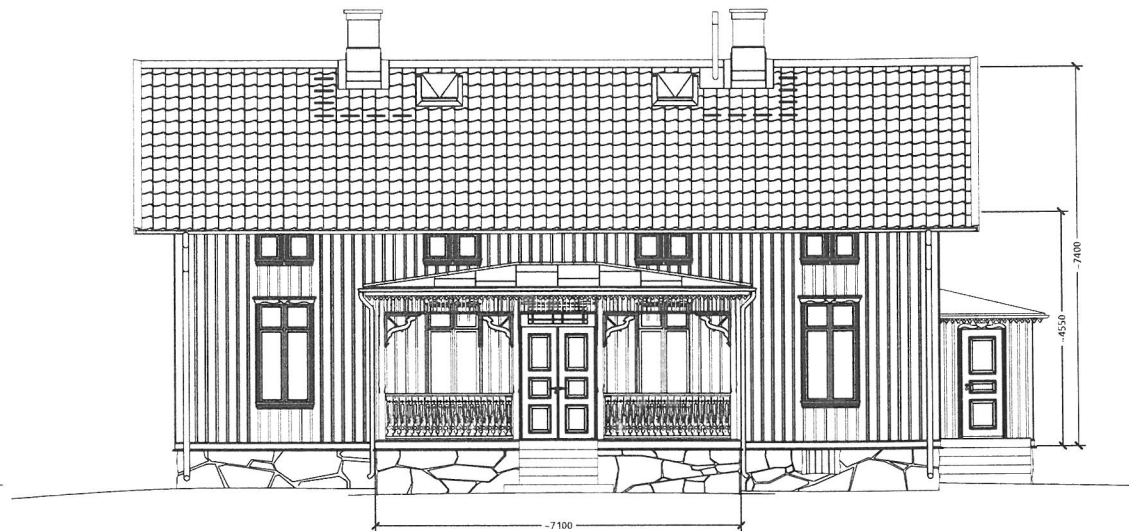

FASAD MOT SÖ
skala 1:50 A1

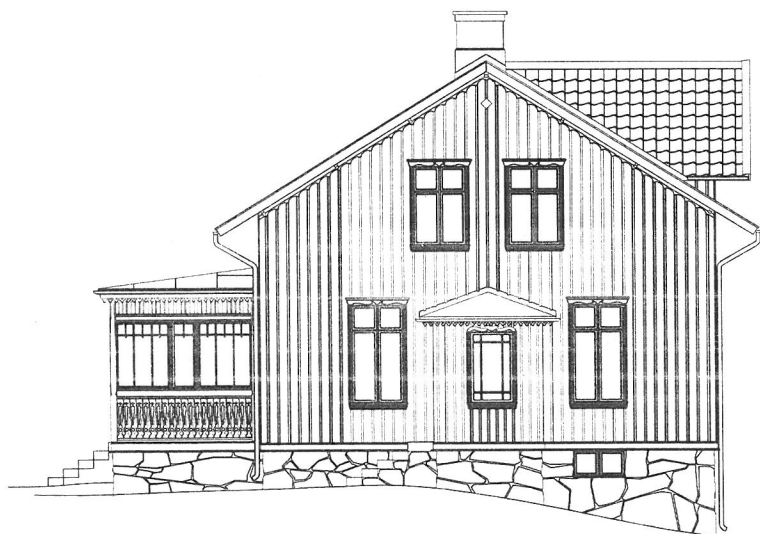

FASAD MOT SV
skala 1:50 A1

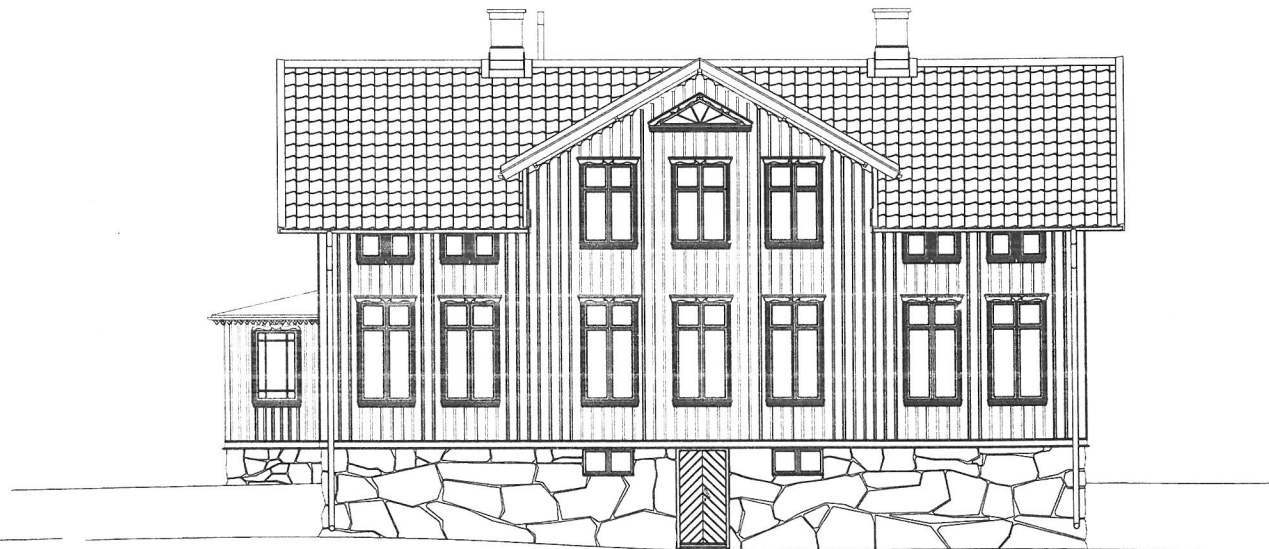

FASAD MOT N
skala 1:50 A1

0 500 1000 2000
mm
Scale 1:50

Fasader Översikt

Catrina Randow
Käröd 816
Ph: 0709 58 29 99

Käröd 816

1:50 (A1)

2021 04 28

FORHANDSKOPIA


A

1:50 (A1) 1:100 (A2) 1:200 (A3) 1:500 (A4) 1:1000 (A5) 1:2000 (A6)

J

E

0

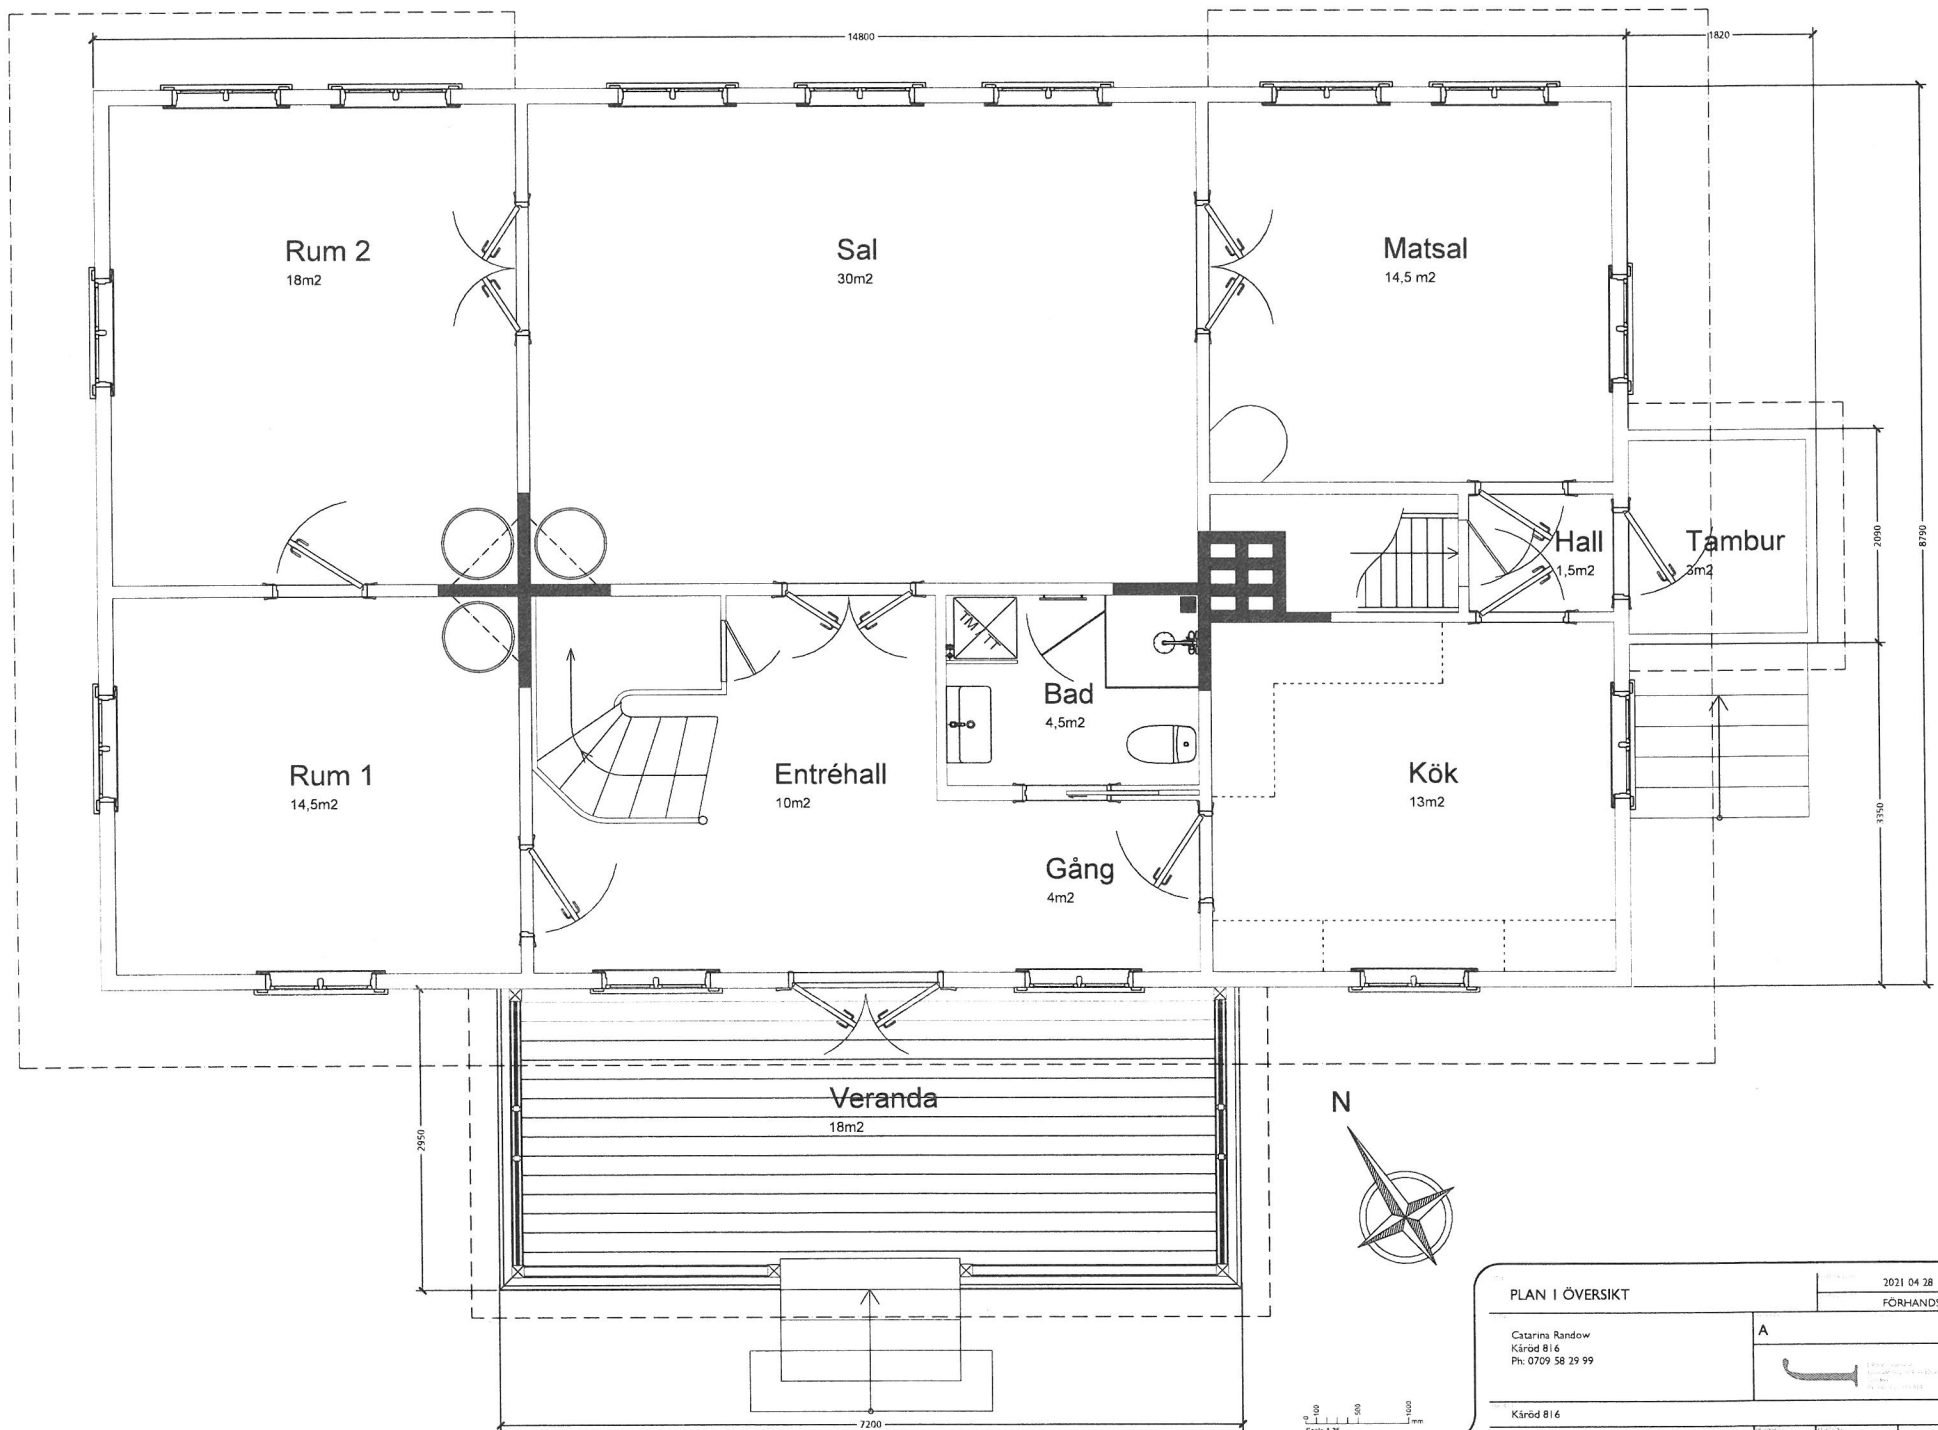

PLAN I ÖVERSIKT

Catarina Randow
Kärröd 816
Ph: 0709 58 29 99

Kärröd 816

1:25 (A1)



2021 04 28

FÖRHANDSKOPIA

A

1:25 (A1)

JE 0

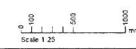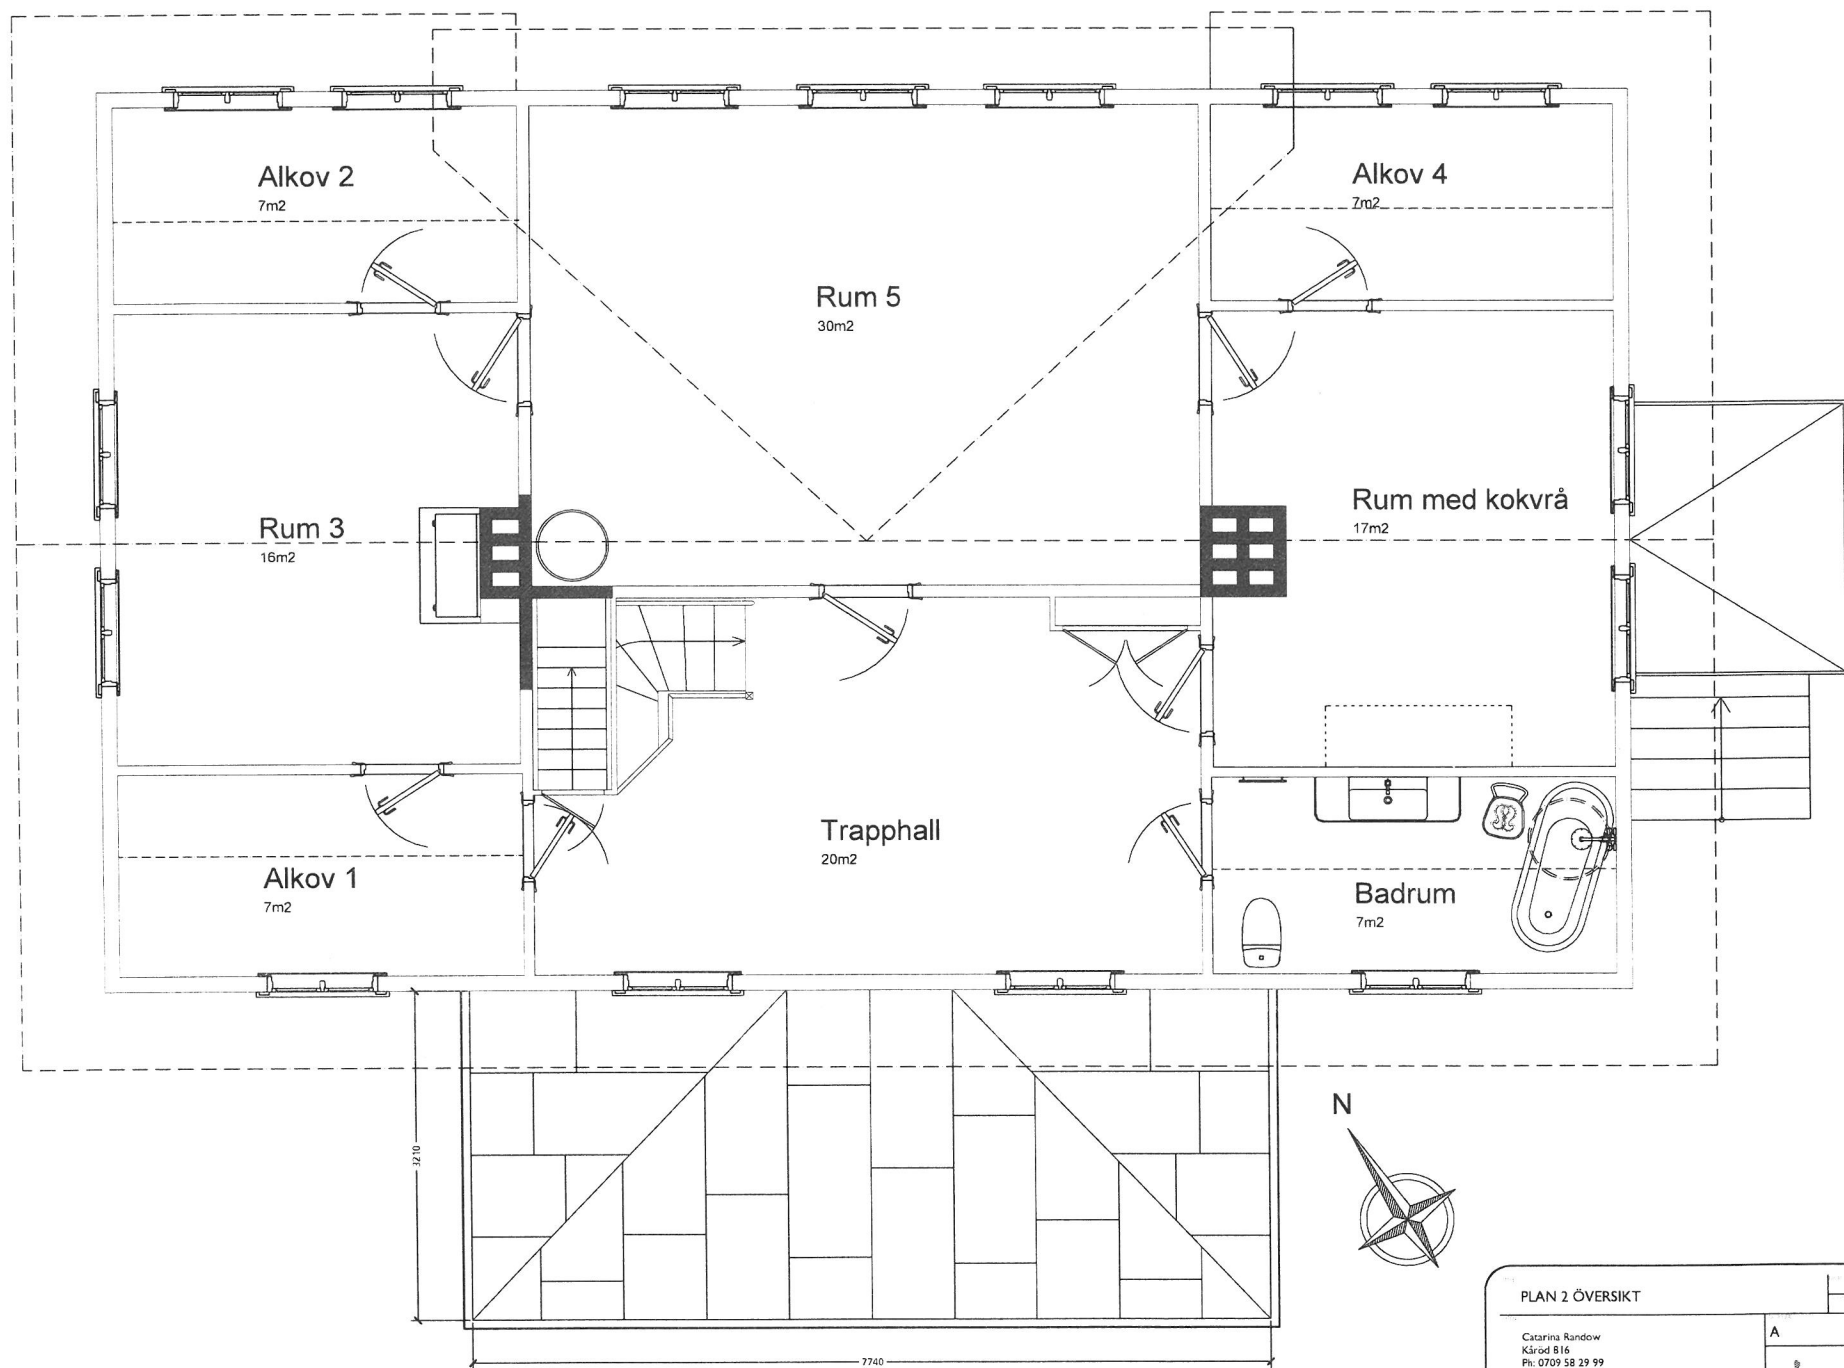

PLAN 2 ÖVERSIKT

Catarina Randow
Kärod 816
Ph: 0709 58 29 99

Kärod 816
1:25 (A1)


2021 04 28

FÖRHANDSKOPIA

A

Kärod 816
Ph: 0709 58 29 99

JE 0

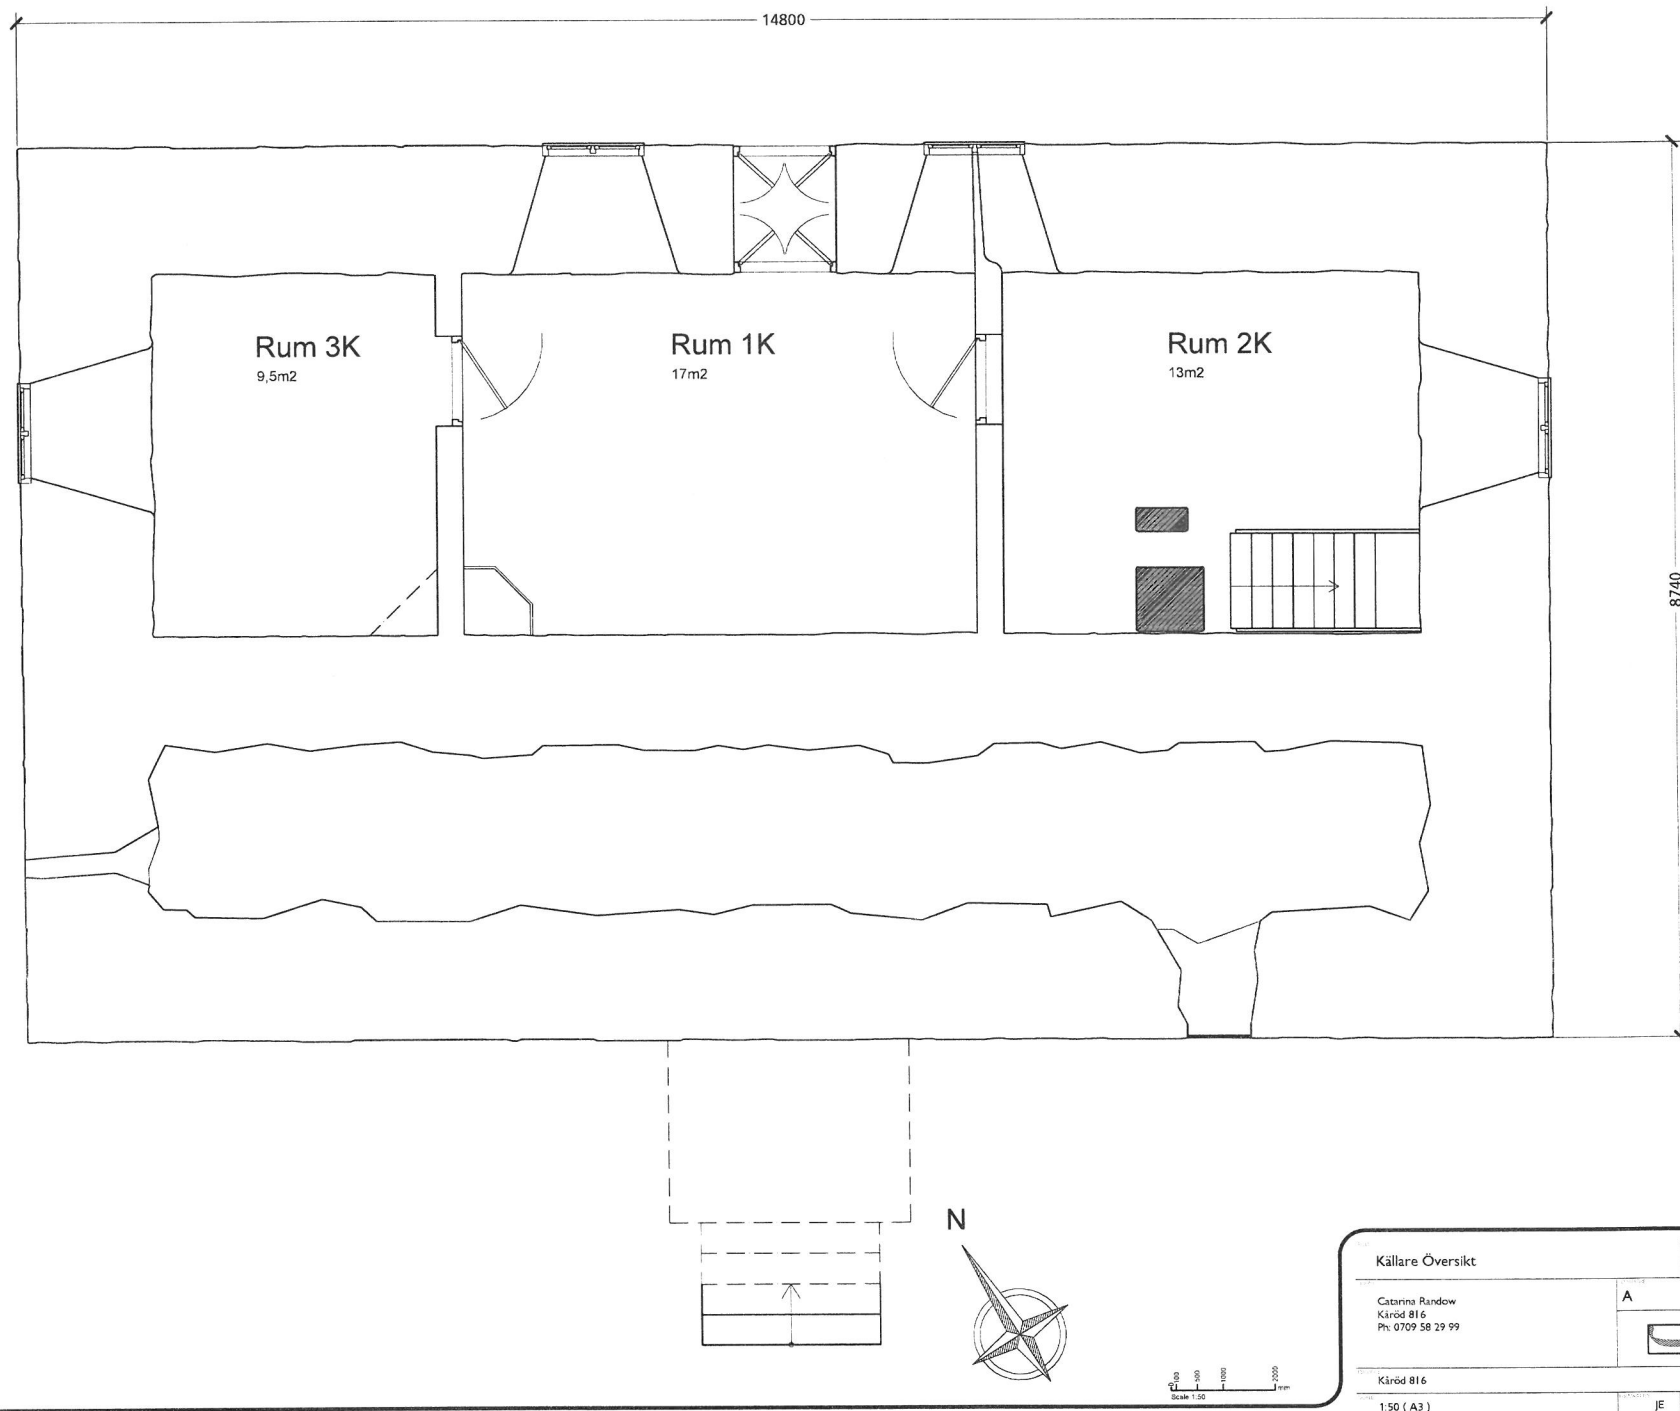

Källare Översikt

Catrina Randow
Köröd 816
Ph: 0709 58 29 99

Köröd 816

1:50 (A3)

2020 09 30
FÖRHANDSKOPIA


A



SEK 1000
1:500
1:1000
1:2000


JE

0

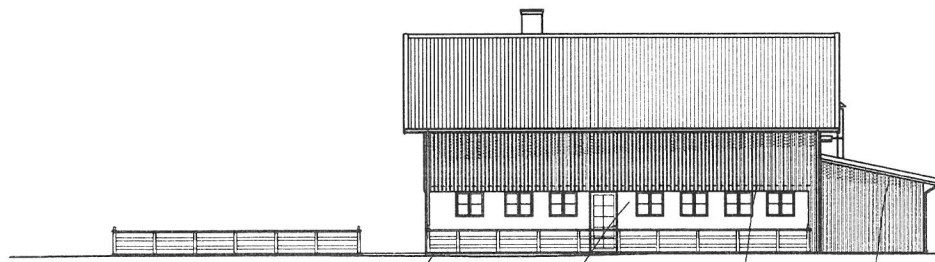


Fasad (A) mot SV 1:200

Bef. golvnivå
Befintlig huskropp
Bef. innerbalkhöjd
Tillbyggnad, oisolerad

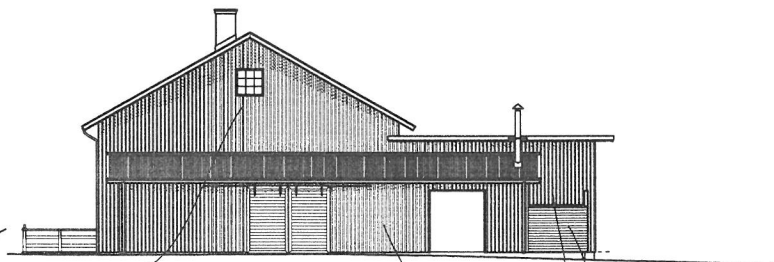


Fasad (B) mot SO 1:200

Befintlig huskropp
Tillbyggnad, oisolerad
Tillbyggnad, isolerad
Kylfoggregat bakom vägg i ruberit

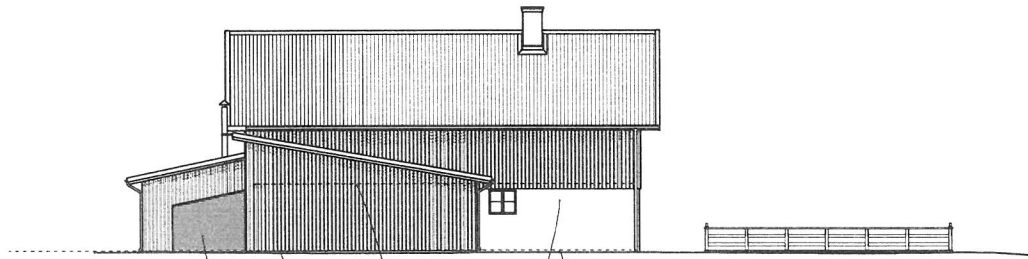


Fasad (C) mot NV 1:200

Kylfoggregat bakom vägg i ruberit
Täkt golvnivå
Täkt innerbalkhöjd
Bef. golvnivå
Befintlig huskropp

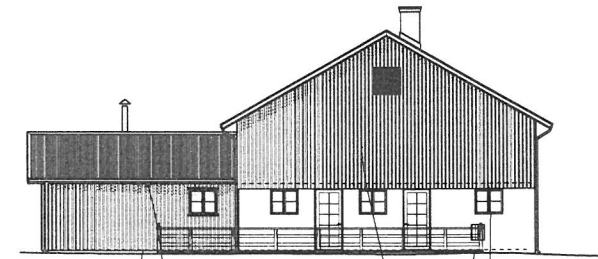

Fasad (D) mot NO 1:200

Täkt golvnivå
Täkt innerbalkhöjd
Befintlig huskropp
Bef. golvnivå
Bef. innerbalkhöjd

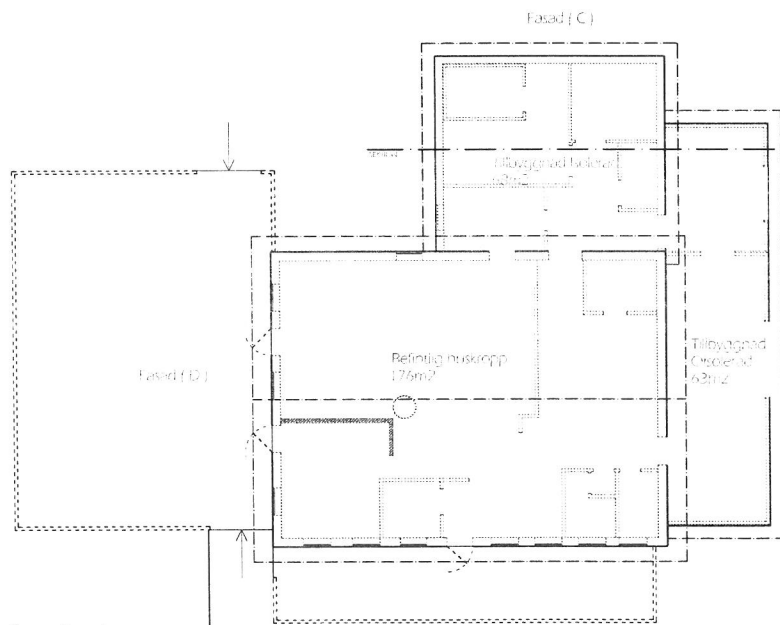


Översiktsplan 1:200


Fasad (A)

Befintlig huskropp
176m²

Tillbyggnad
Oisolerad
63m²

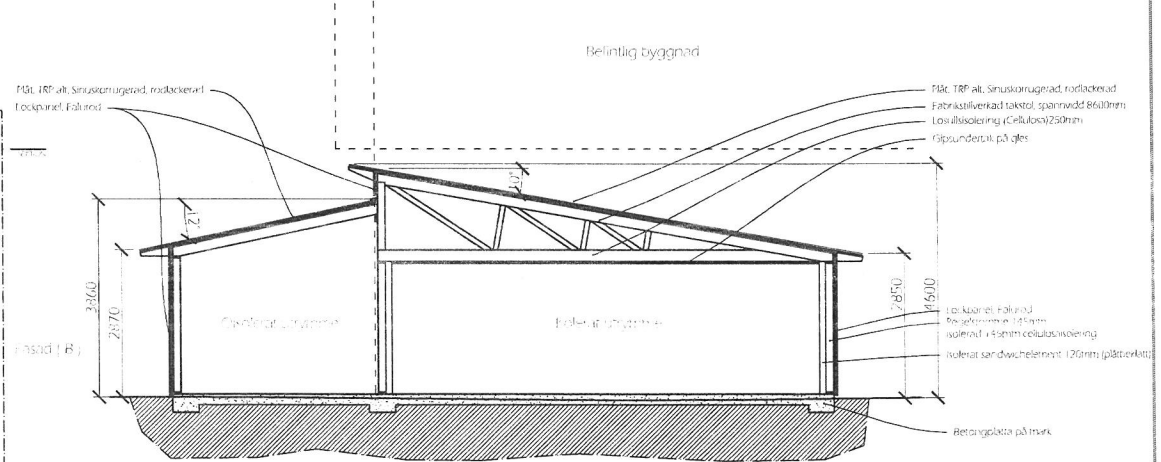


Sektion skala 1:100 (A3)

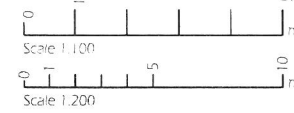

FASAD CHARKUTERI & GÅRDSBUTIK ÖVERSKT






2022-08-31
BYGGLOVSHANDLING

Catarina Randow
Klud 816
Fm. 0.000 08.29.99

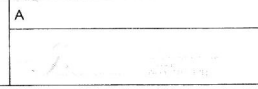

Klud 816
1:200, 1:100 (A3)

JE 0 rev 0

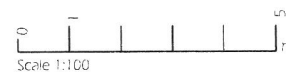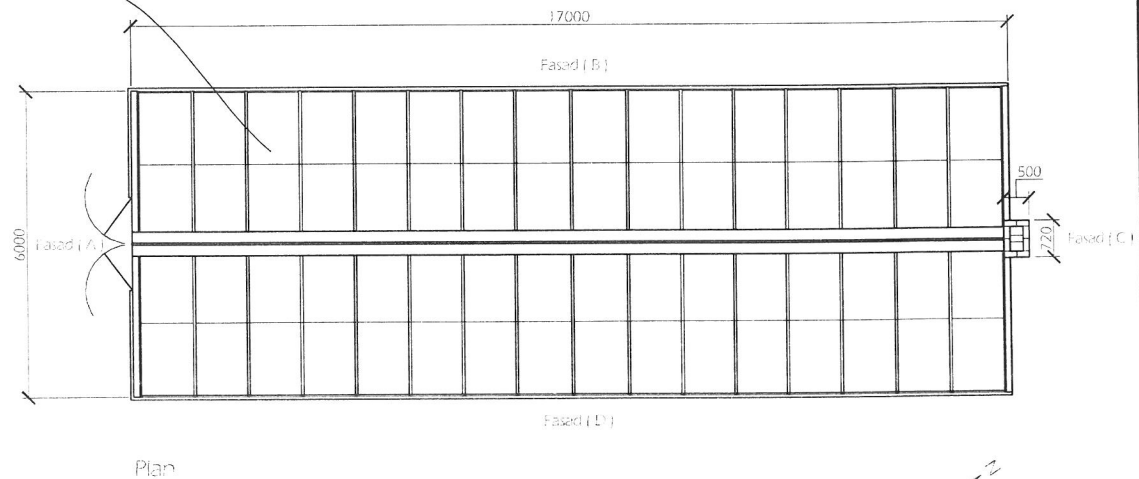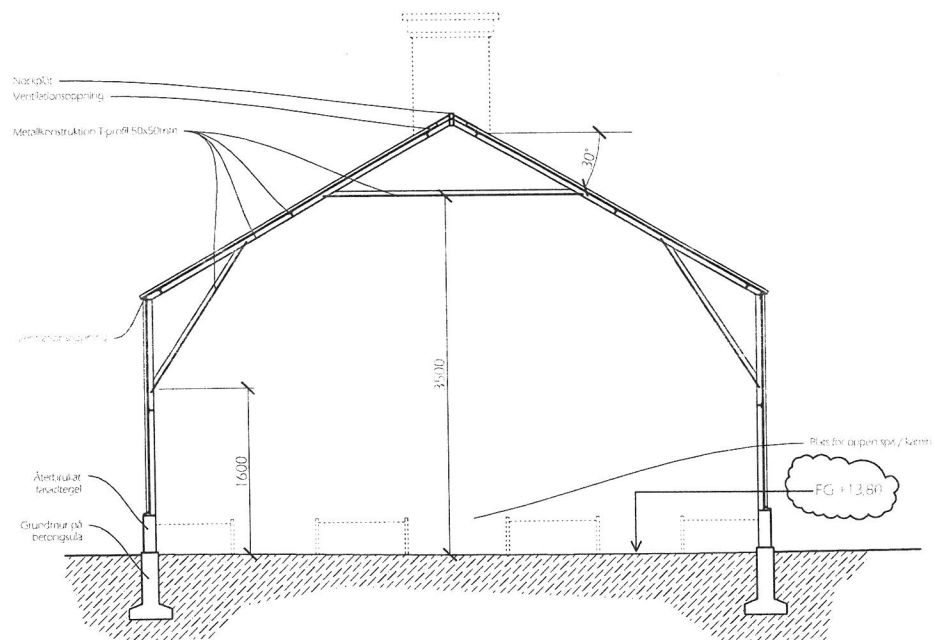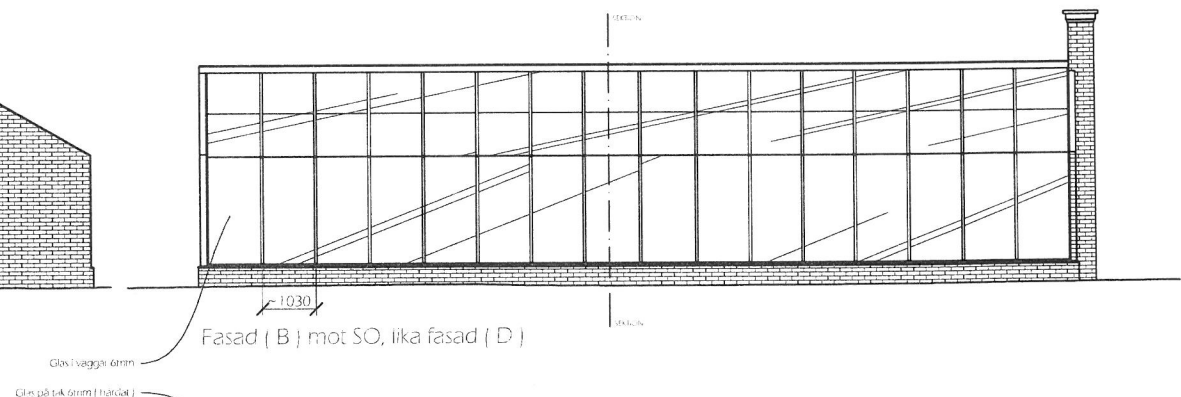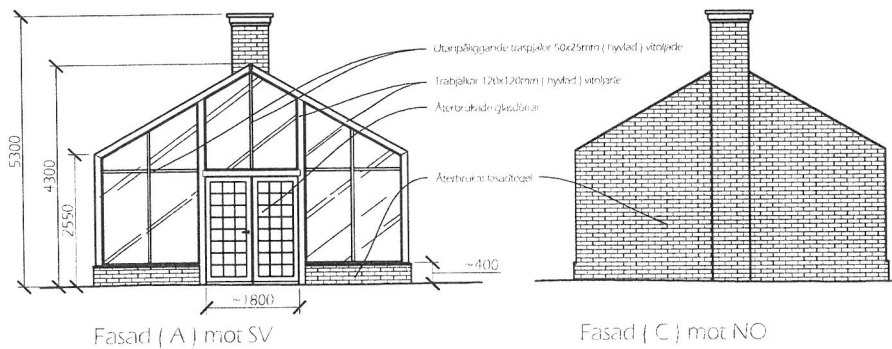

VÄXTHUS


Carlson Randew
Klind 816
Ph: 0709 58 29 99

Klind 816


1:100, 1:50 (A3)

2021-11-08

BYGGFÖRHANDLING

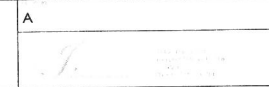

rev A: Hög FG

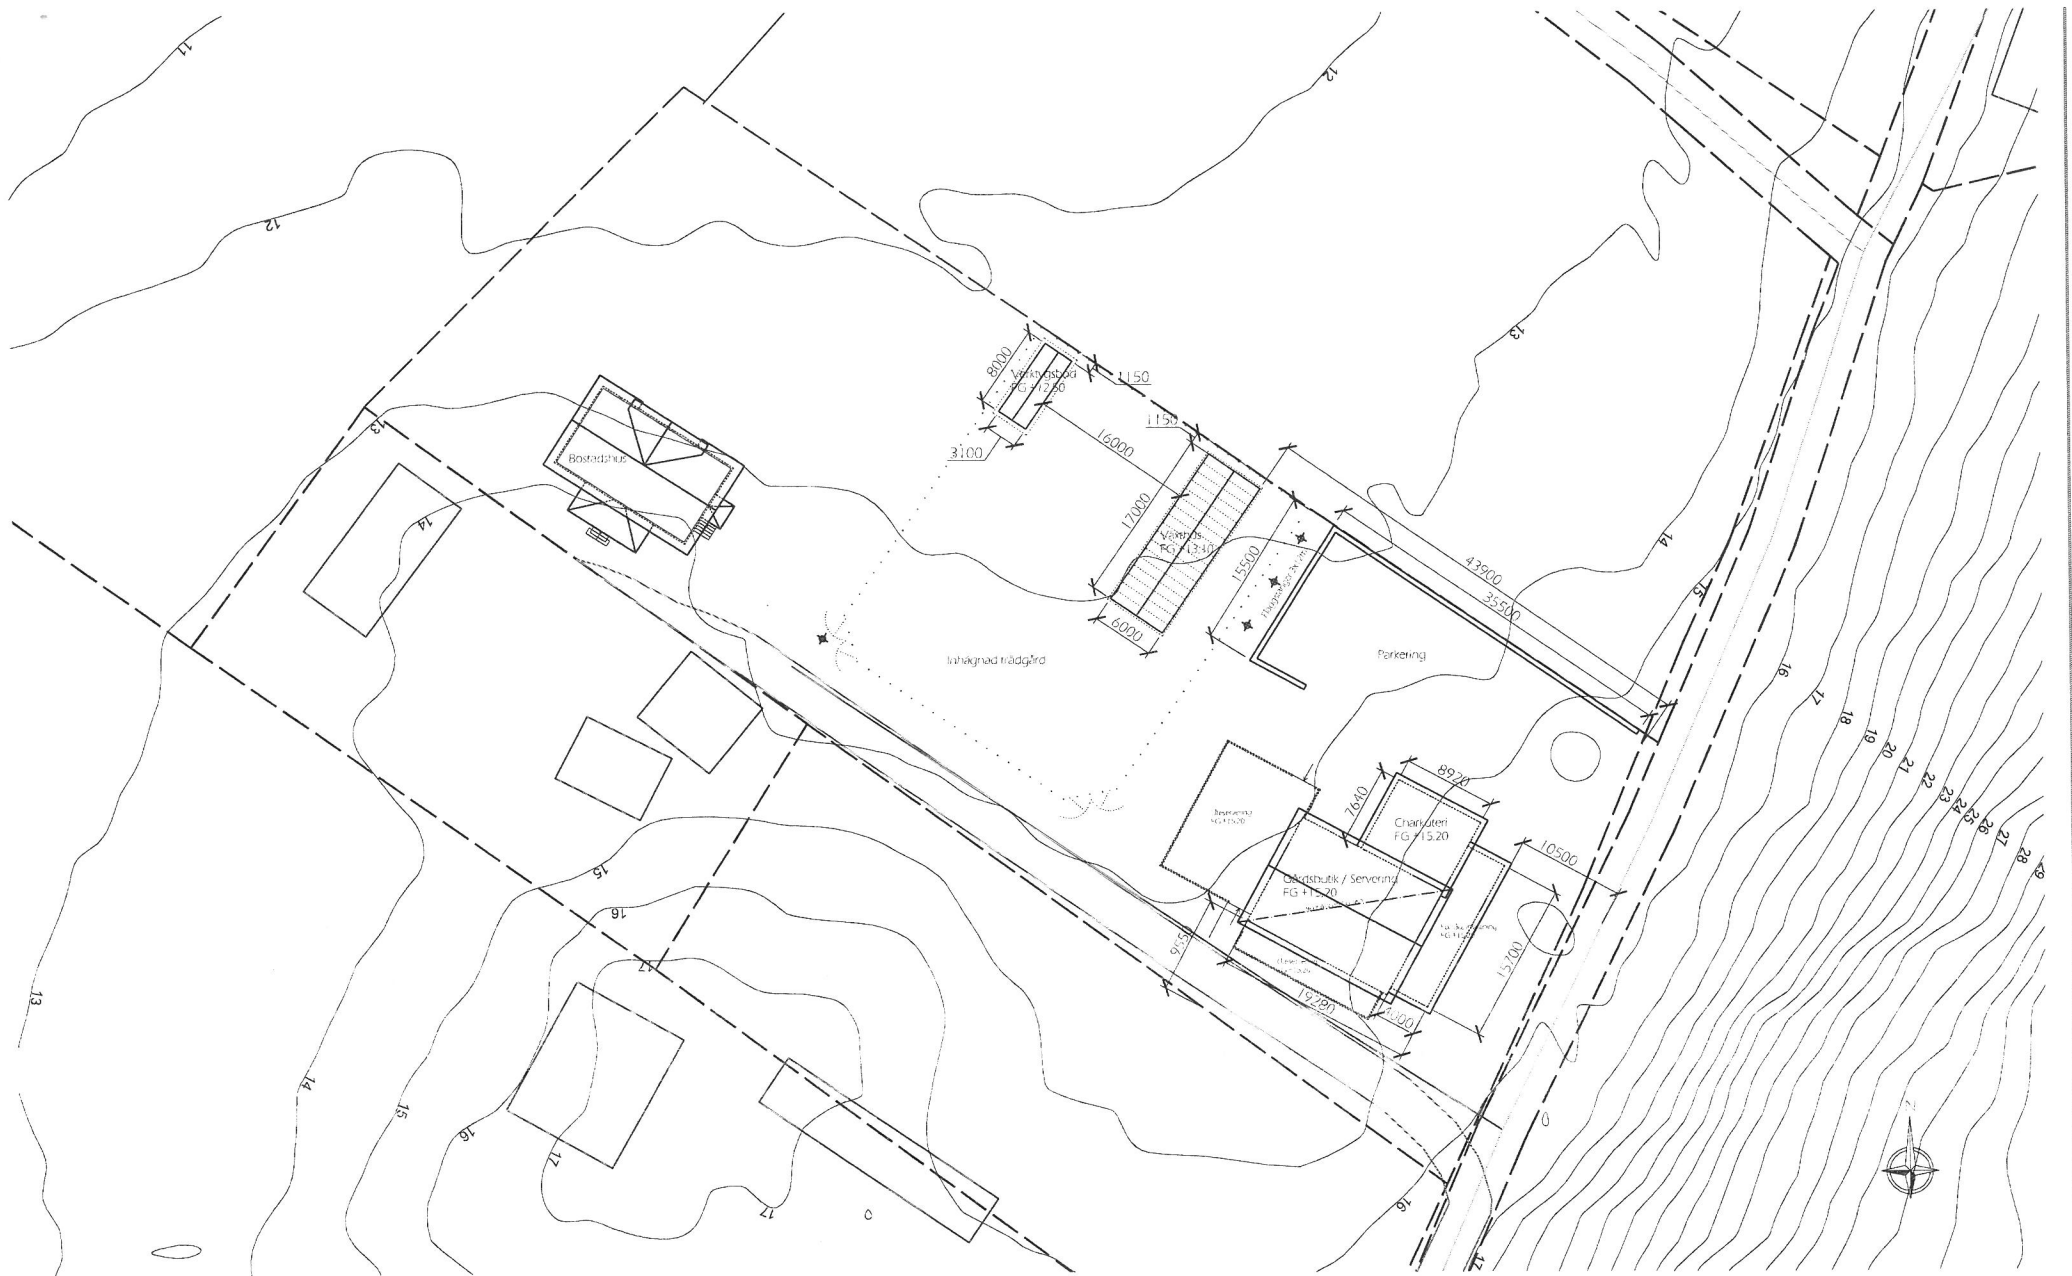

Scale 1:500

Situationsplan Kåred 1:273

Galina Panchov
Björnsdals
Ph: 0709 58 29 99

2022-08-31

BYGGLOVSANMÄNING

A

Kåred 816, NEDSKALAD TILLBYGGNAD

1:500 (A3)

rev 0