


Masterplanen

Högkvalitativa logistiktor 8 800 kvm uthyres

Tillgänglig omgående

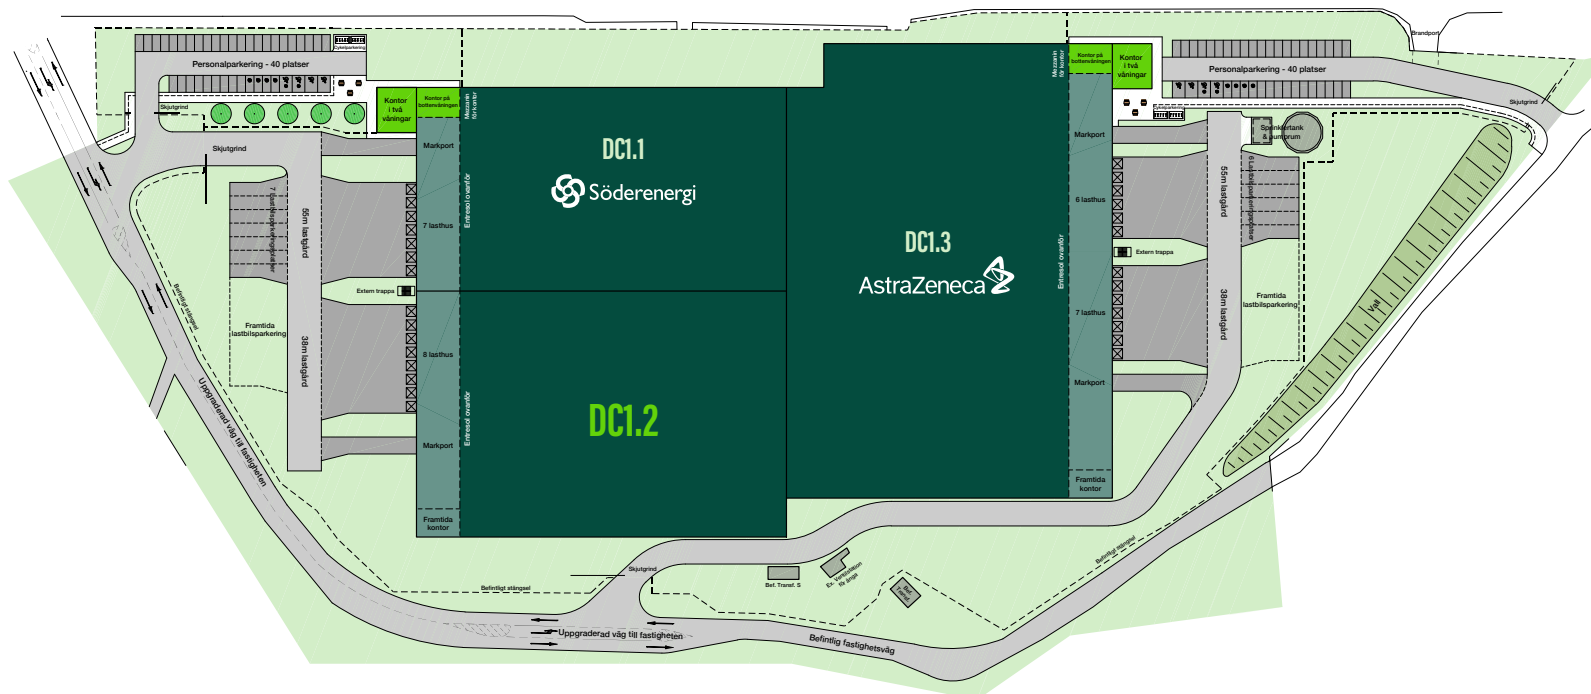

	DC1.1	DC1.2	DC1.3	Total
Lager inklusive tekniska utrymmen (kvm)		7 876		26 966
Entresolyta (kvm)		925		3 014
Kontor & sociala ytor (kvm)		–		1 566
Totalt (kvm)	Söderenergi	8 801	AstraZeneca	31 546
Lasthus		8		28
Markportar		1		4
Cykelparkering under tak		Yes		
Bilparkering		28		74
Varav bilparkeringar med laddningstation		4		



Lagringsverksamhet

Kontor

Entresol

Tekniska rum

Potentiell avskiljande vägg

Masterplanen är inte skalnig.
Endast för vägledande ändamål.



Magnus Pettersson

T. +46 73 146 31 41

E. magnus.pettersson@jll.com

Pär Johansson

T. +46 72 648 96 01

E. par.johansson@jll.com

Fredrik Salman

T. +46 73 071 79 74

E. salman@verdion.com

Verdion AB
Norrandsgatan 10
111 43 Stockholm