


## Masterplanen

Förstklassig logistikanläggning uthyres  
Lokaler från 4 000 kvm till 20 500 kvm

Tillgänglig omgående



**Max Magnusson**  
T. +46 (0) 70 550 00 53  
E. max.magnusson@cushwake.com

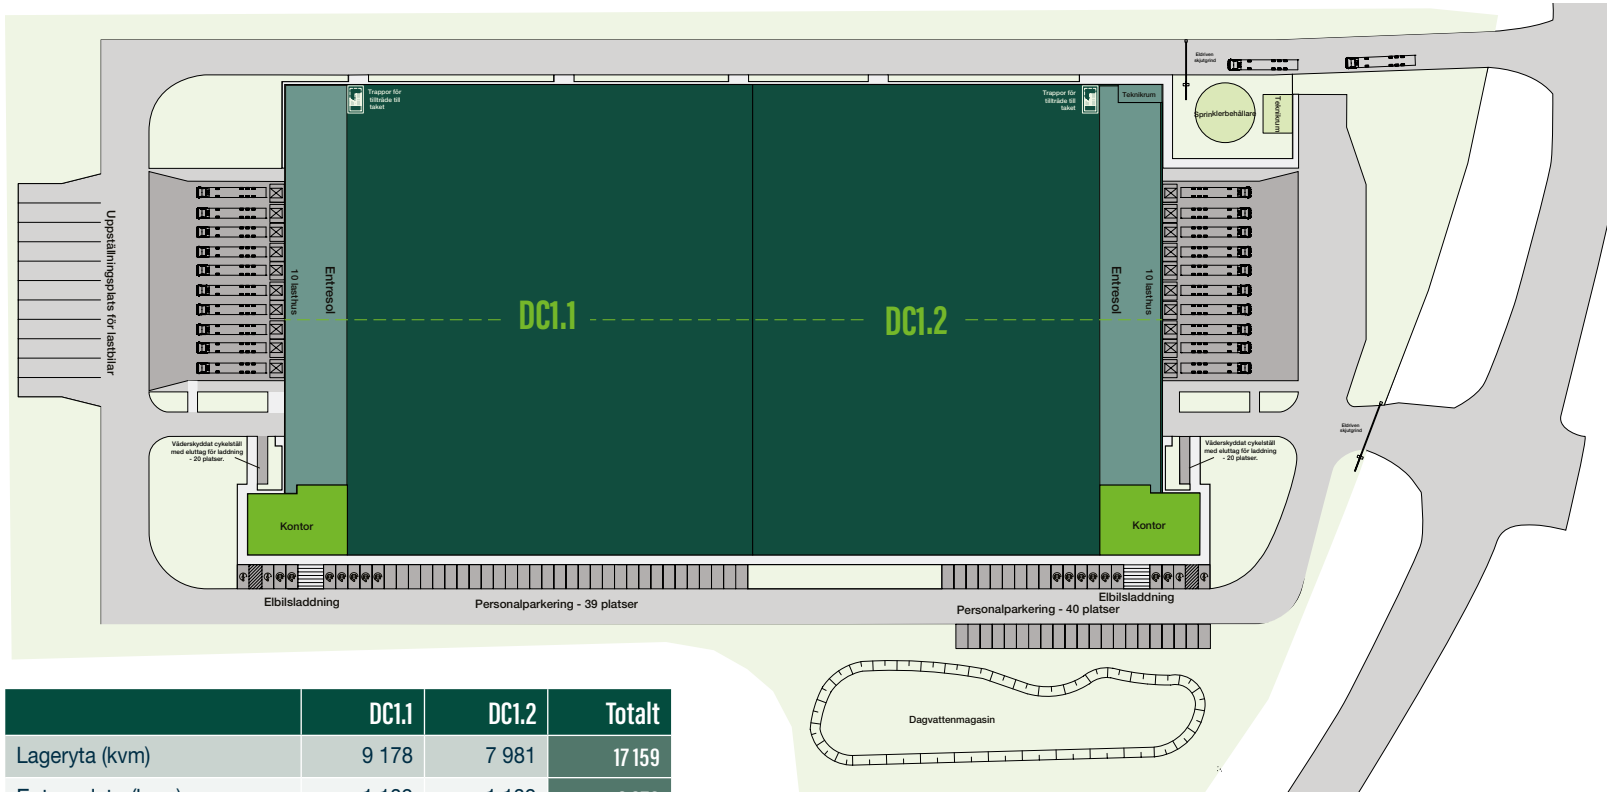

	DC1.1	DC1.2	Totalt
Lageryta (kvm)	9 178	7 981	17 159
Entresolyta (kvm)	1 139	1 139	2 278
Kontor & sociala ytor (kvm)	494	494	988
Teknikrum (kvm)	-	81	81
<b>Totalt</b>	<b>10 811</b>	<b>9 695</b>	<b>20 506</b>
Lastplatser	10	10	20
Bilparkering inklusive tillgänglighetsparkering och utrymmen för elfordon	39	40	79

Utrymmet kan hyras ut enligt ritning eller delas upp ytterligare vid behov.



Masterplanen är inte skalening. Endast för vägledande ändamål.

**Fredrik Salman**  
T. +46 73 071 79 74  
E. salman@verdion.com

Verdion AB  
Norrandsgatan 10  
111 43 Stockholm