


Förstklassig logistikanläggning uthyres
Lokaler från 4 000 kvm till 20 500 kvm
Byggnaden kan hyras ut i sin helhet eller delas upp i separata enheter

Tillgänglig omgående



Gustaf Damberg
T. +46 765-21 69 21
E. gustaf.damberg@savills.se

Jonas Bodwall
T. +46 707-60 84 04
E. jonas.bodwall@savills.se

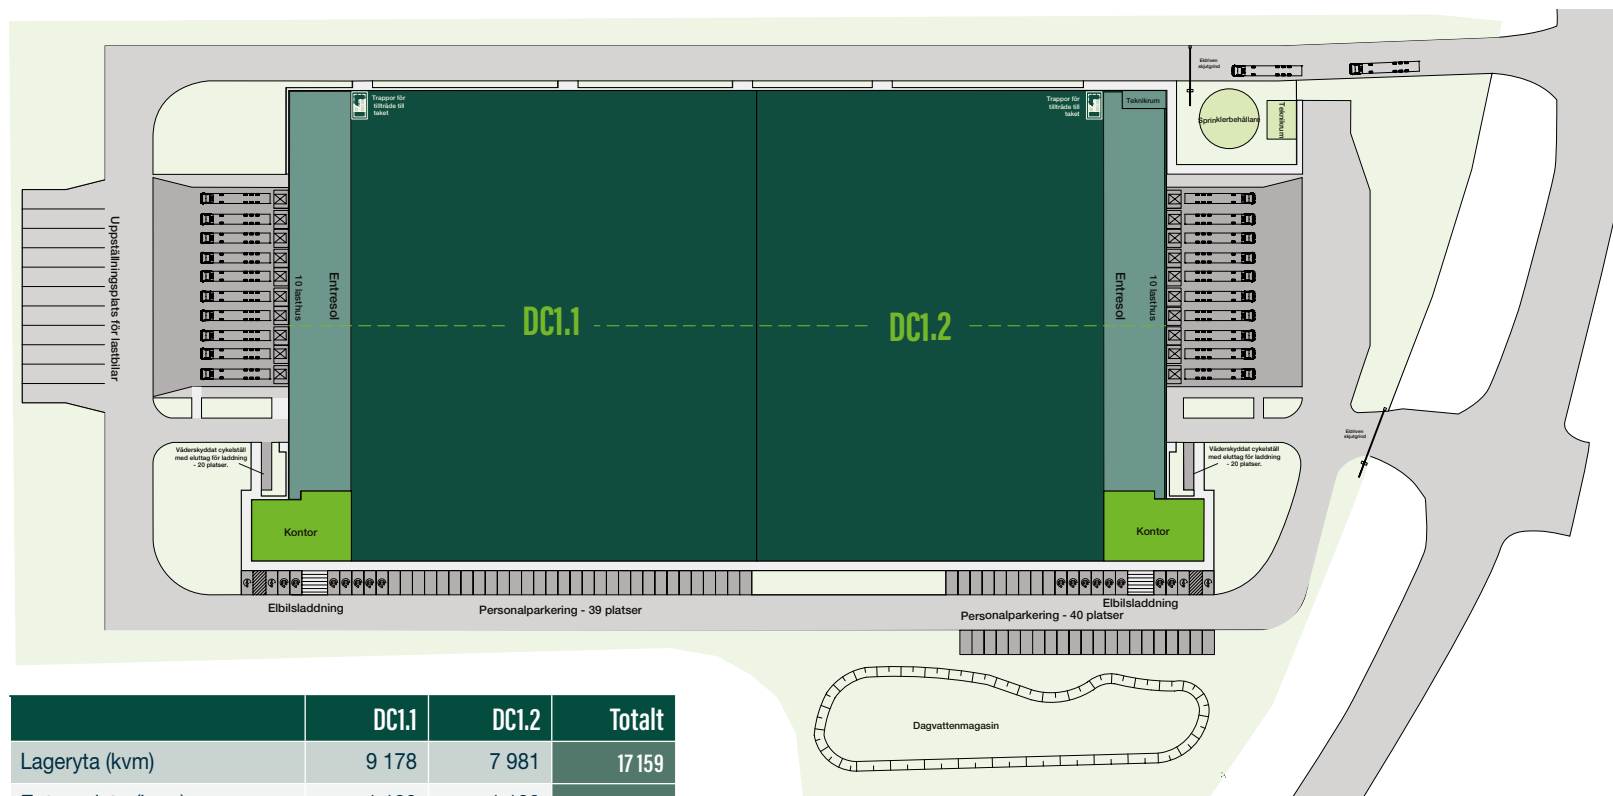

	DC1.1	DC1.2	Totalt
Lageryta (kvm)	9 178	7 981	17 159
Entresolyta (kvm)	1 139	1 139	2 278
Kontor & sociala ytor (kvm)	494	494	988
Teknikrum (kvm)	-	81	81
Totalt	10 811	9 695	20 506
Lastplatser	10	10	20
Bilparkering inklusive tillgänglighetsparkering och utrymmen för elfordon	39	40	79



Lagringsverksamhet

Kontor

Mezzanin-våning

Teknikrum

Masterplanen är inte skalenlig. Endast för vägledande ändamål.

Fredrik Salman
T. +46 73 071 79 74
E. salman@verdion.com

Verdion AB
Norrandsgatan 10
111 43 Stockholm