




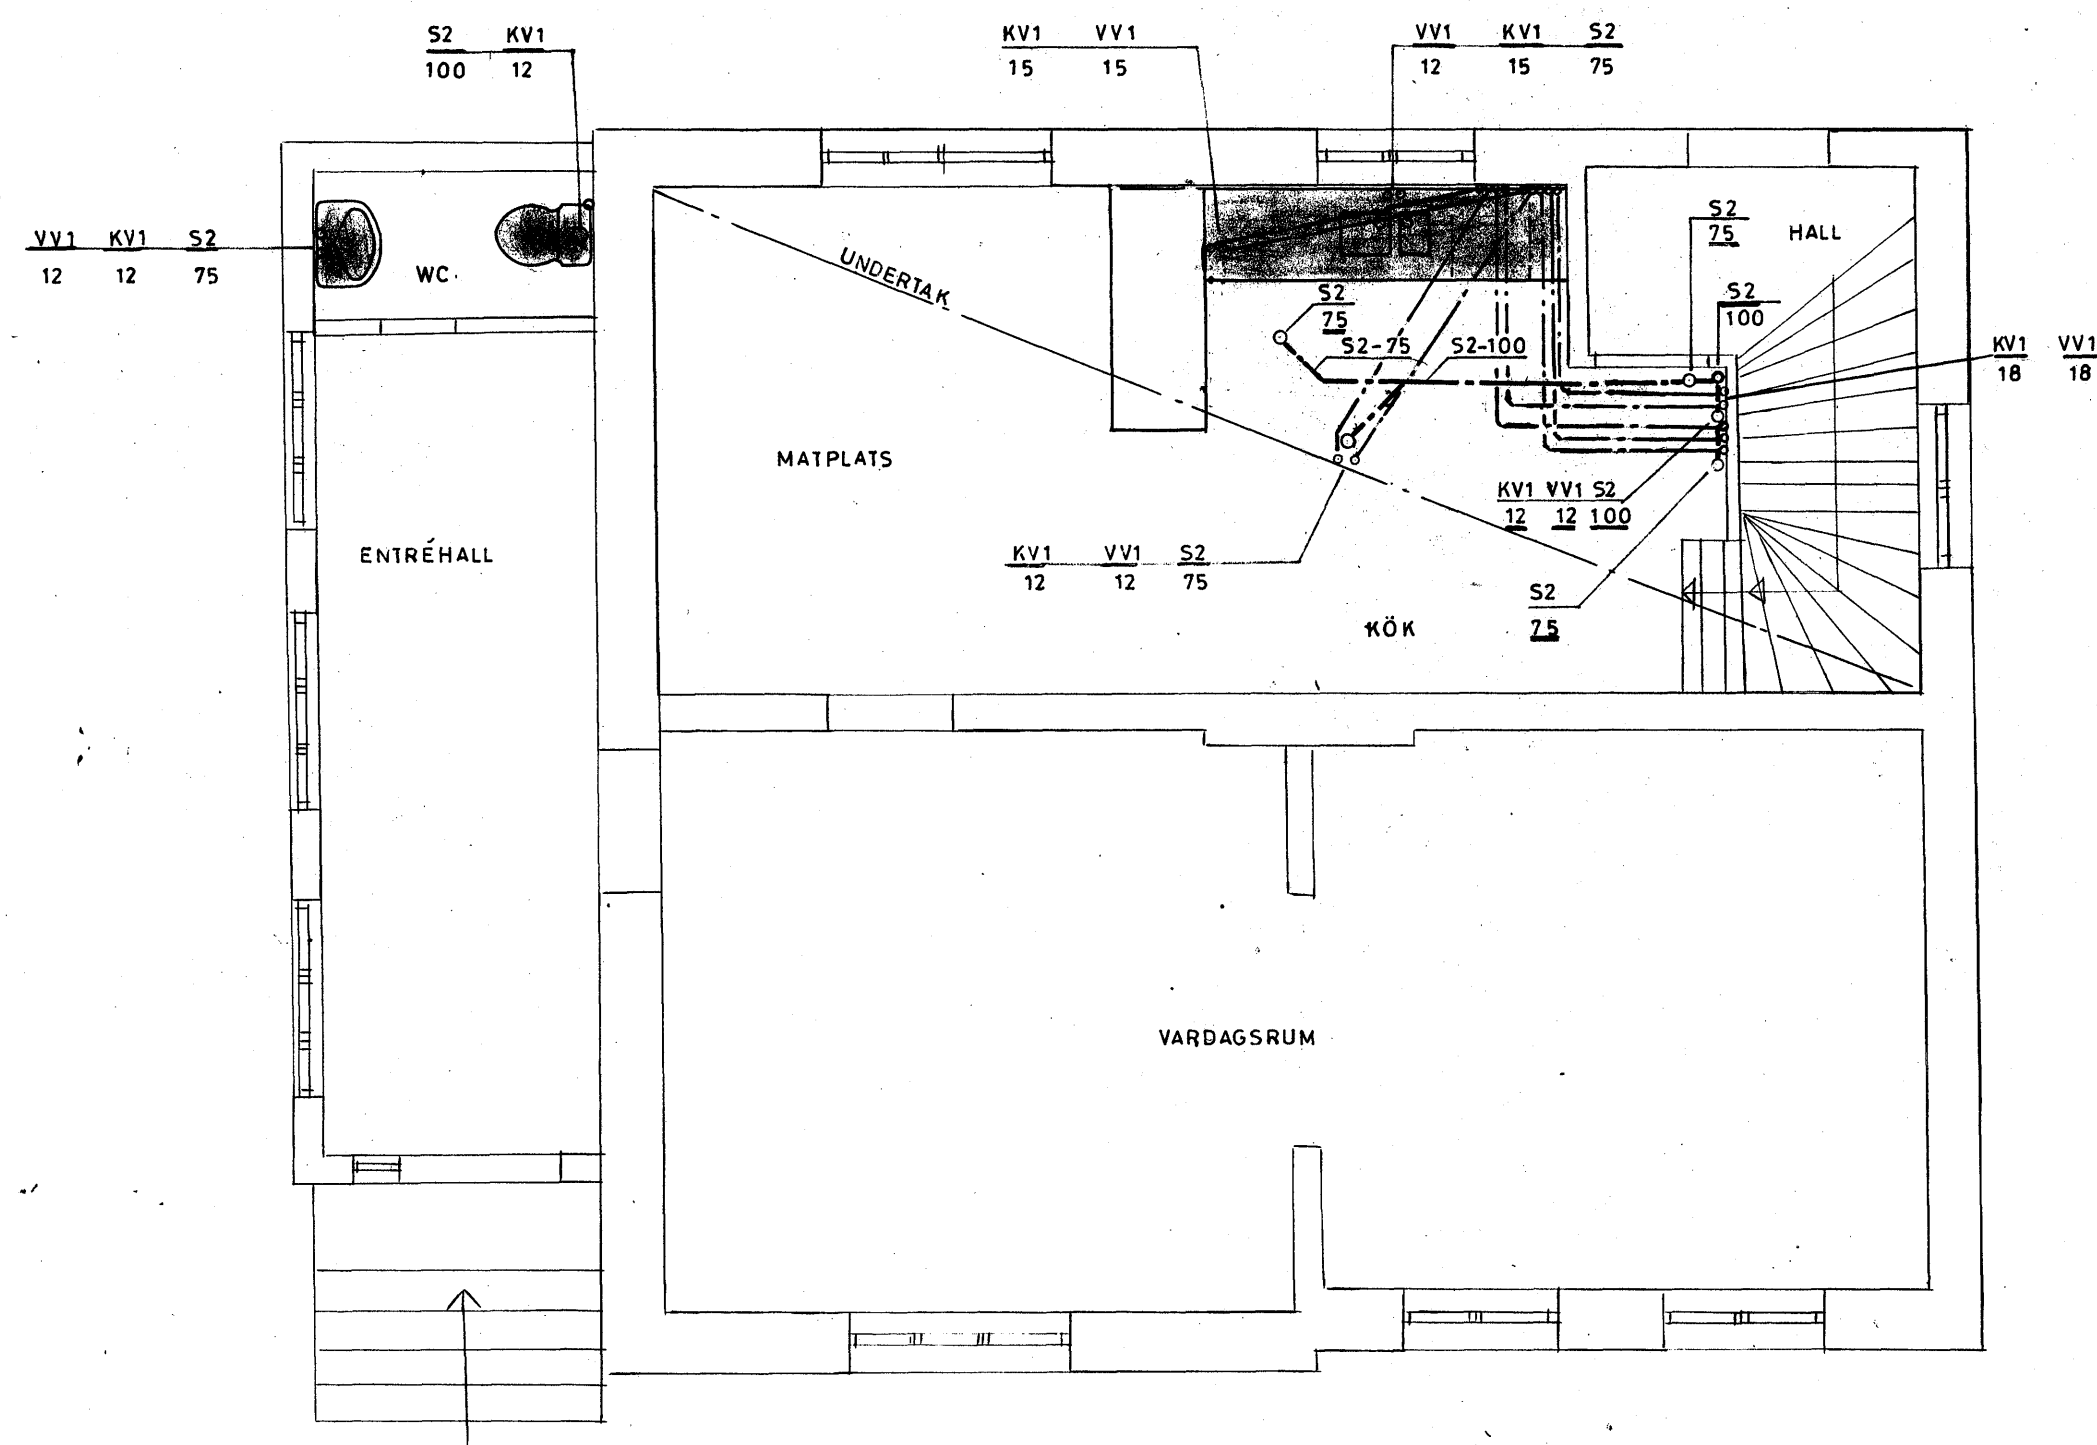


PLAN BOTTENVÅNING 1:50

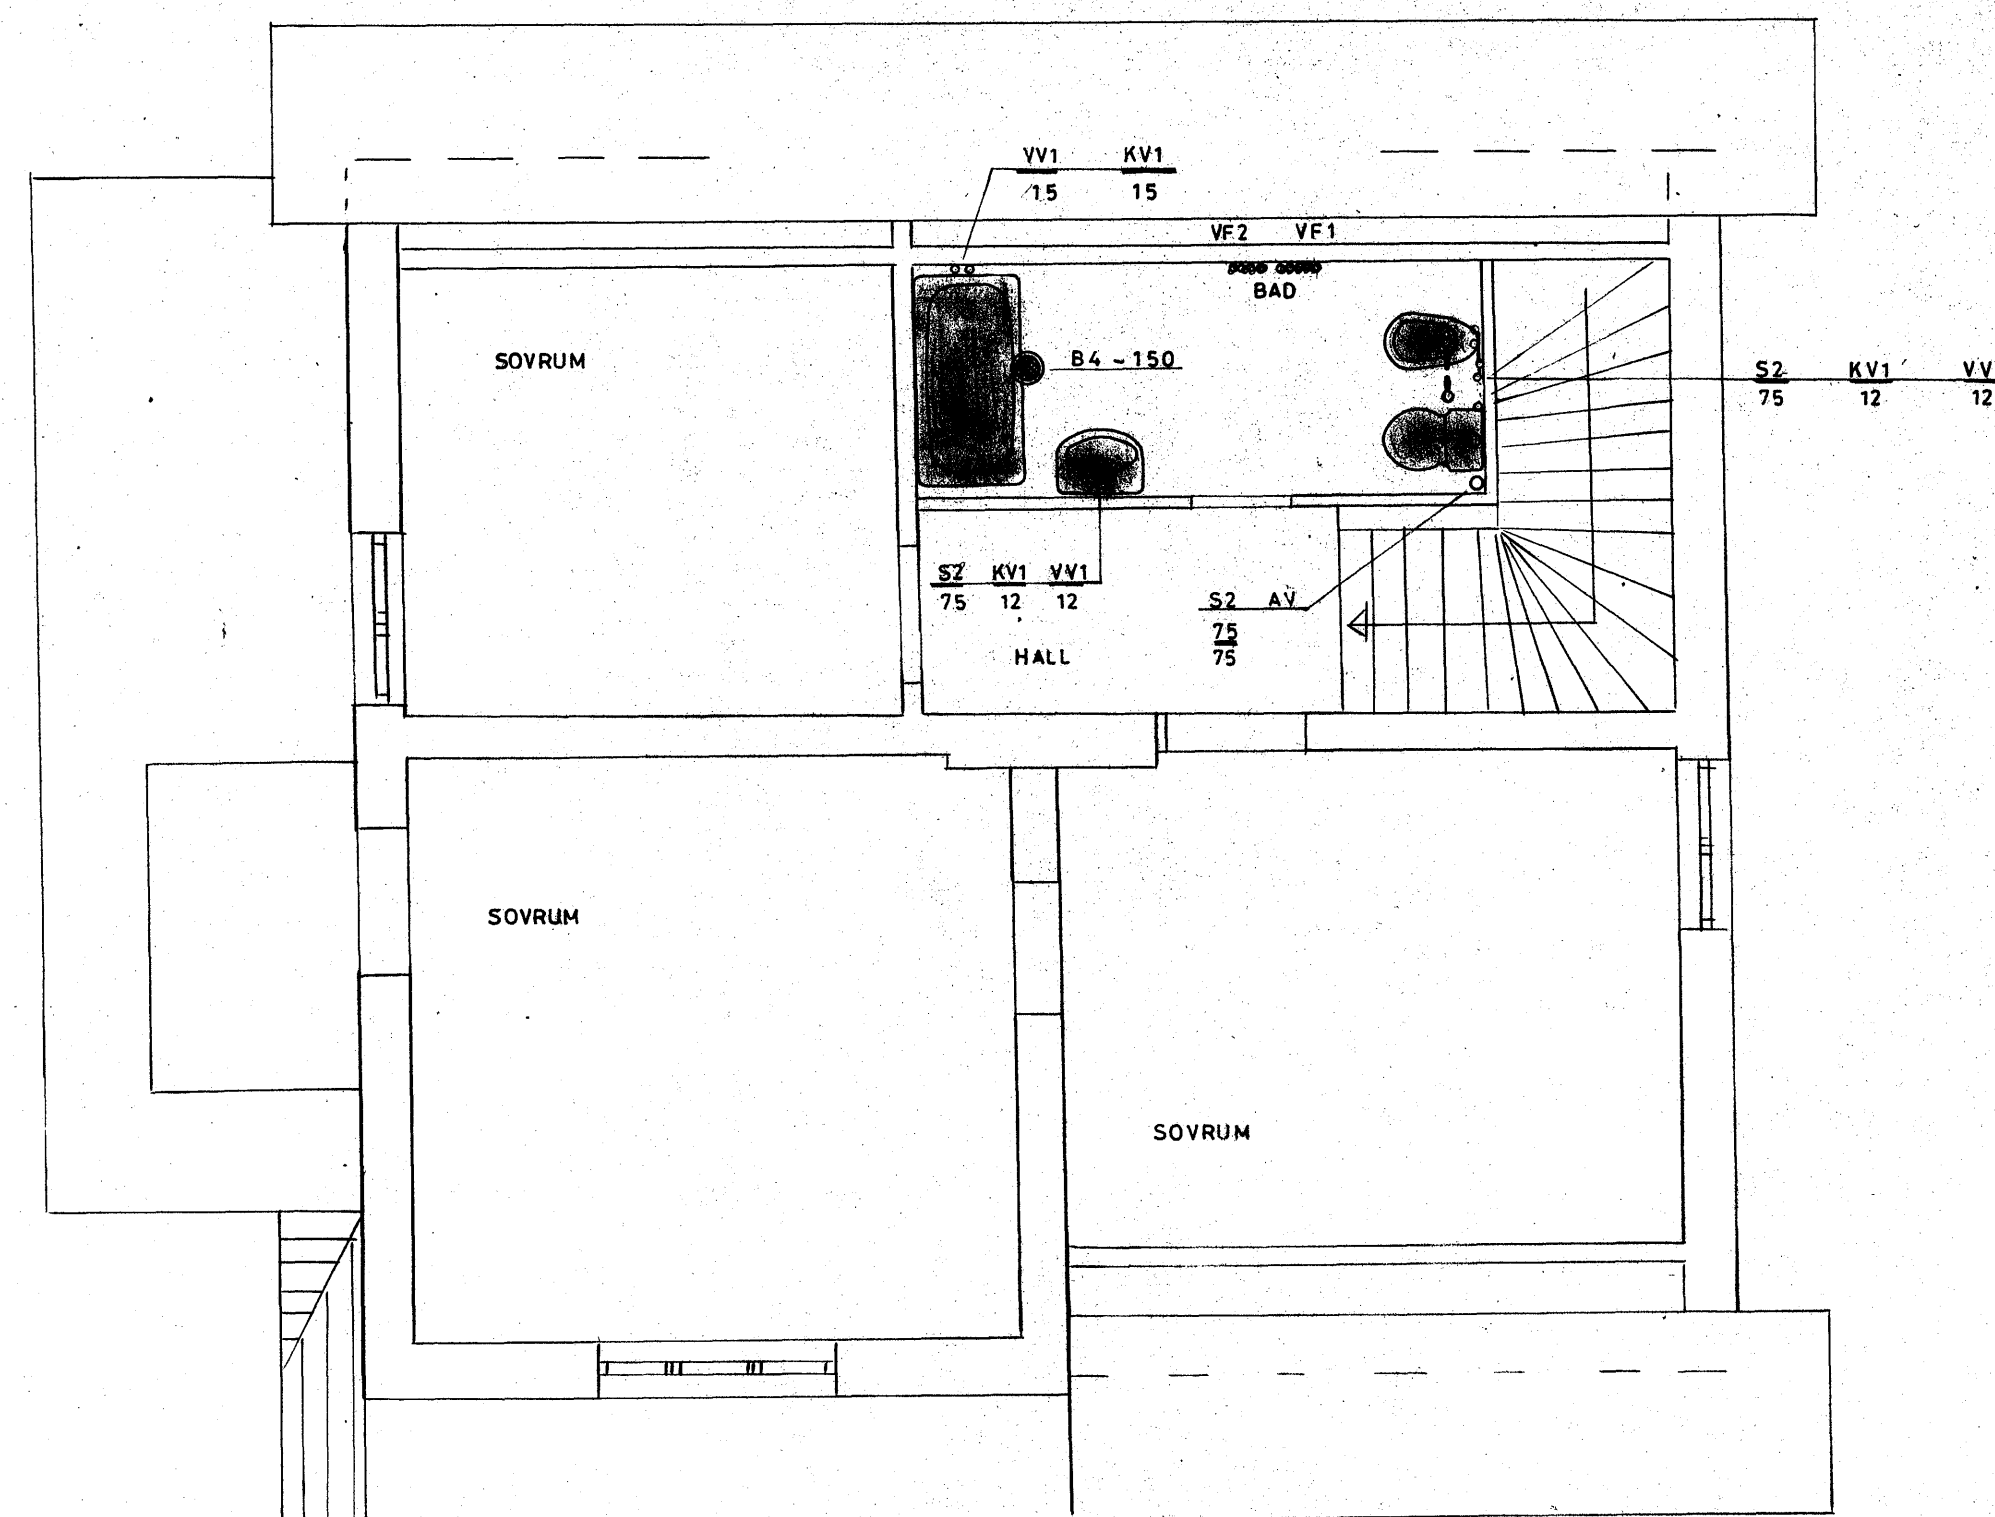


PLAN 2:A VÅNINGEN 1:50

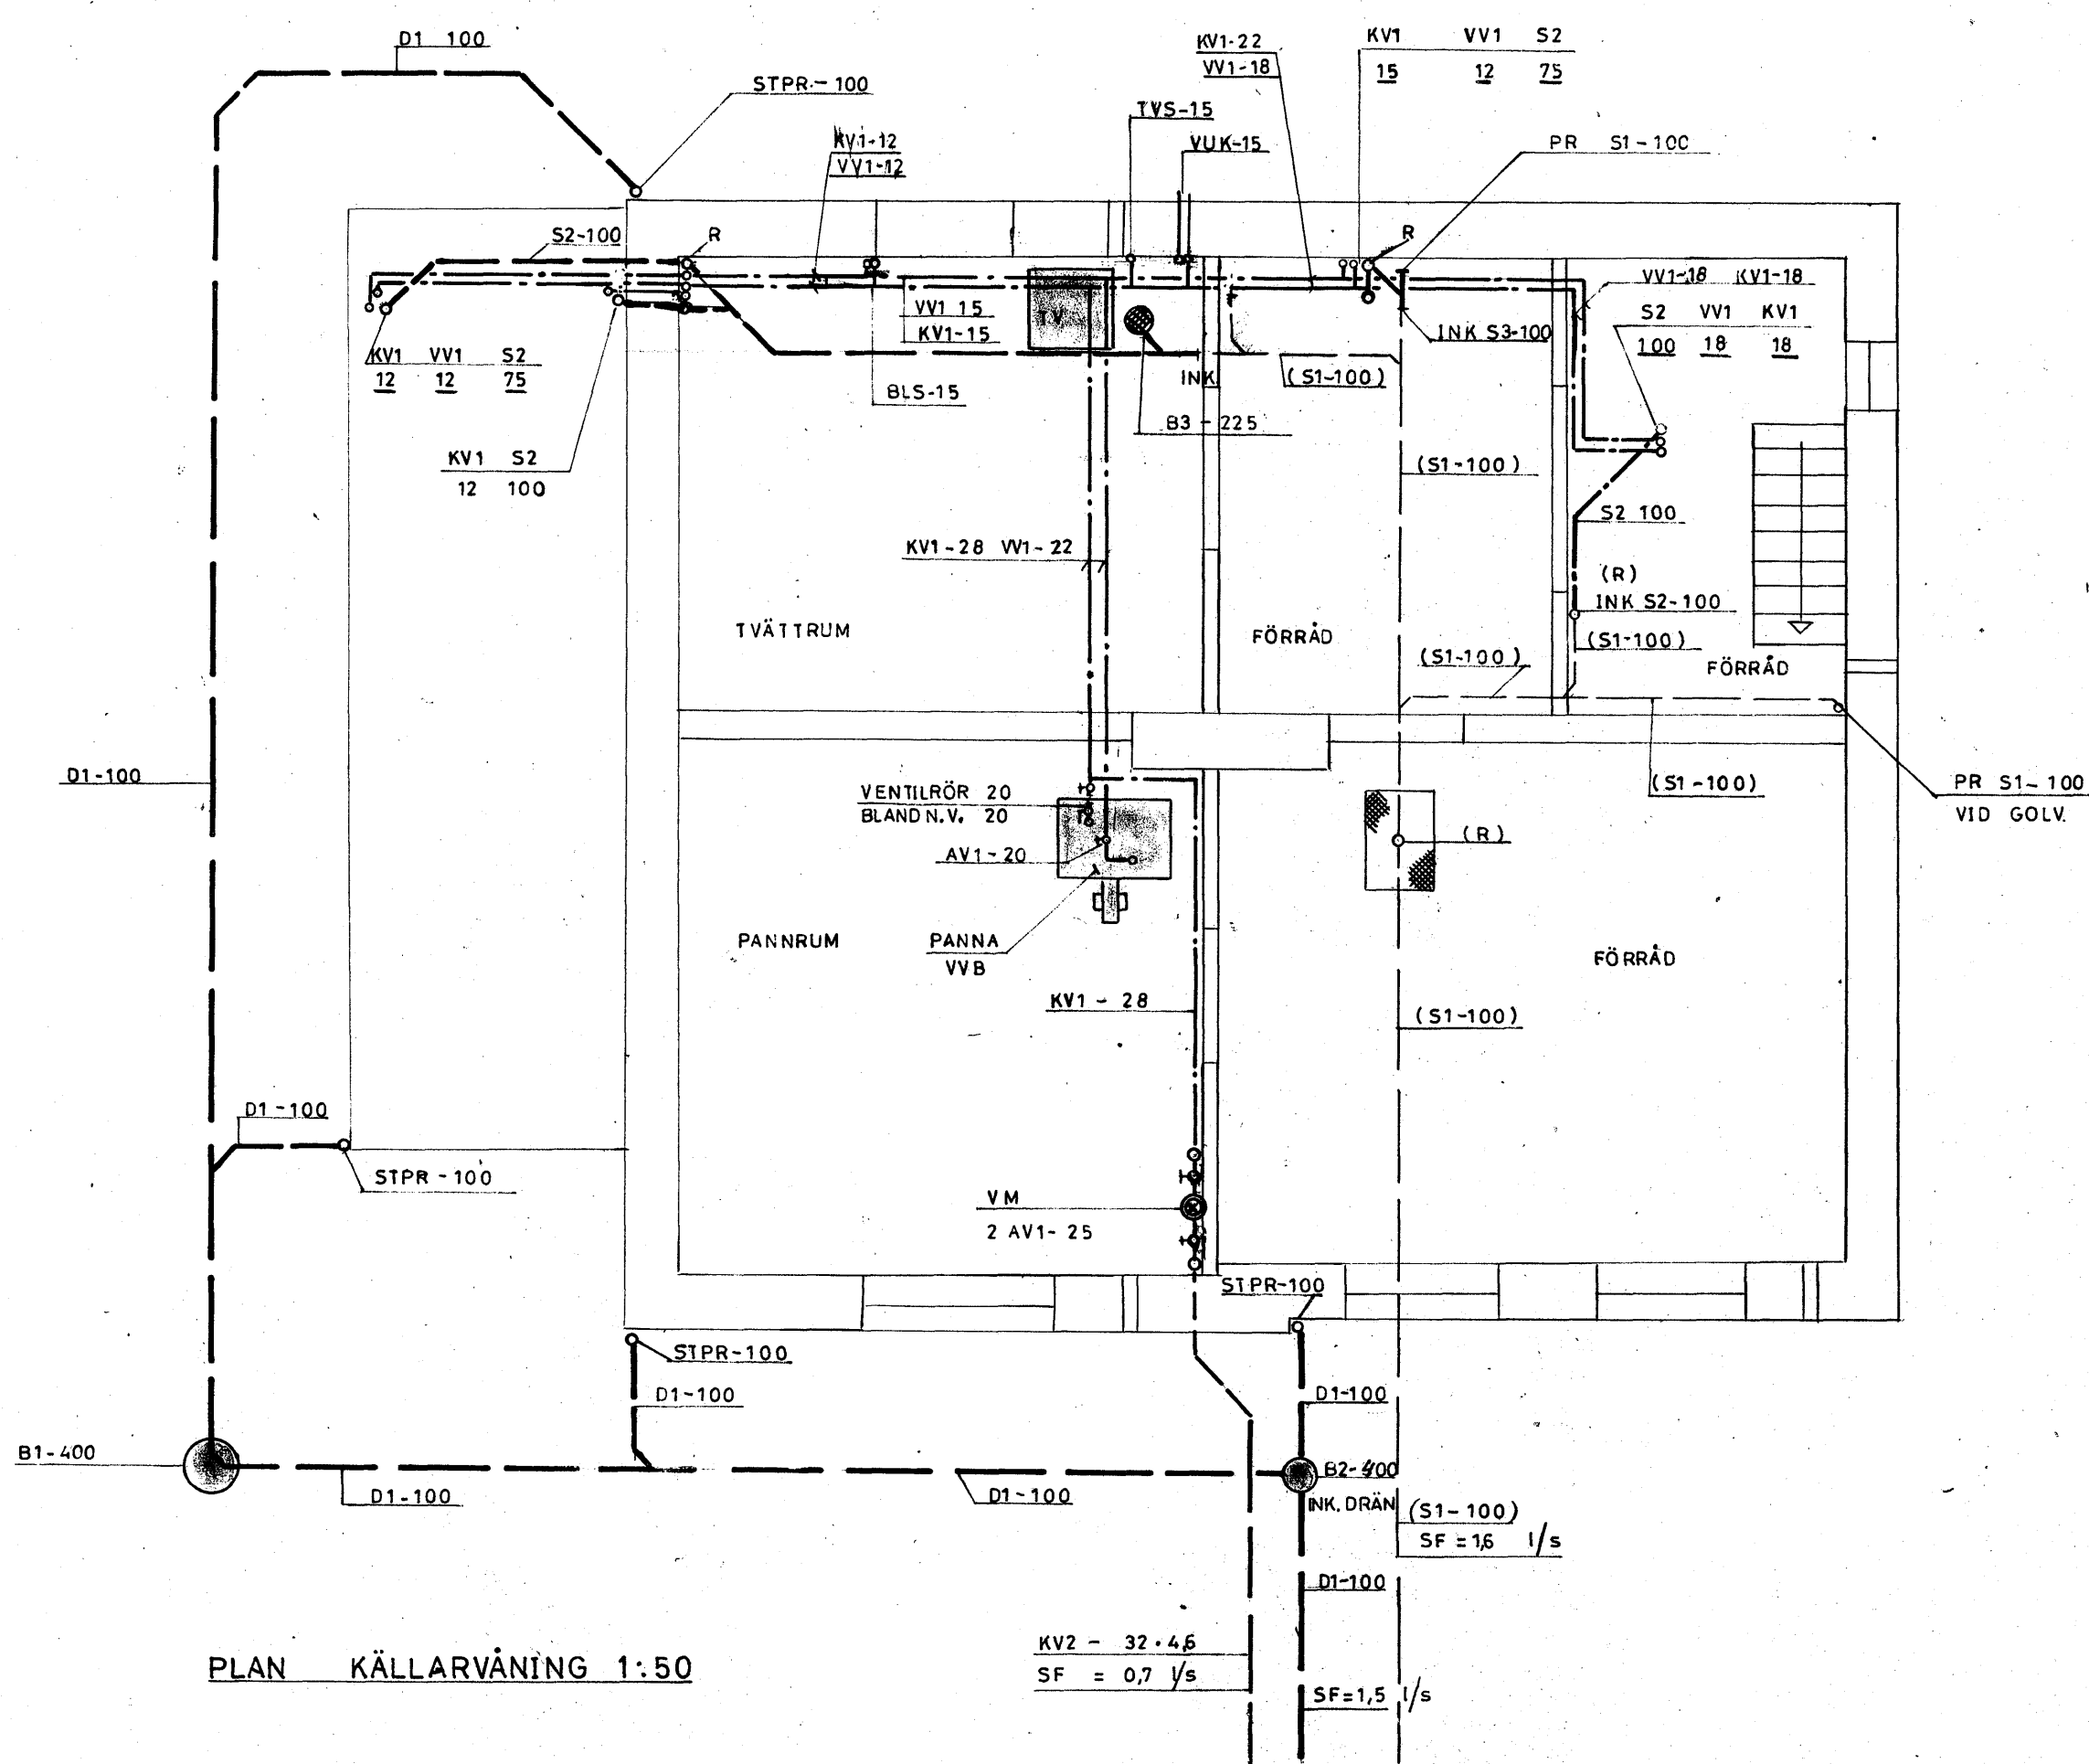


PLAN KÄLLARVÅNING 1:50

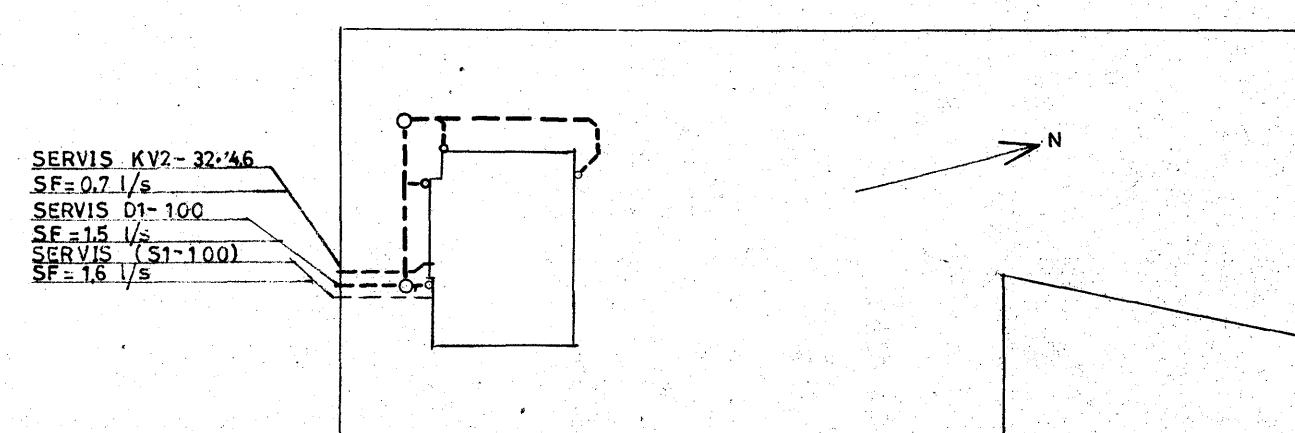

SITUATIONSPLAN 1:300

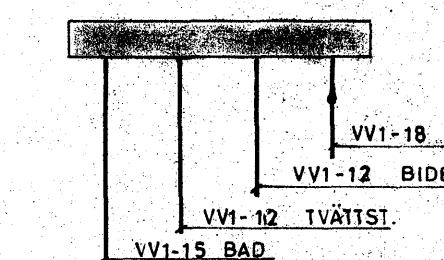

VÅNINGSFÖRDELARE VF 2

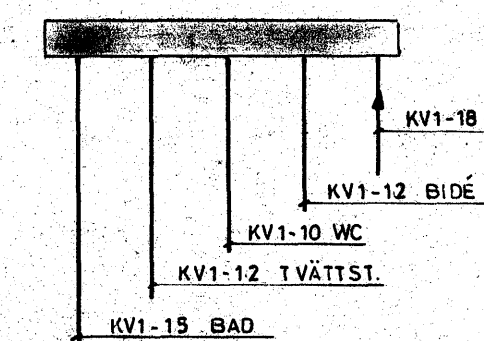


VÅNINGSFÖRDELARE VF 1

RITNINGSBETECKNINGAR

- AV AVLOPPSVENTILATION
- AV1 AVSTÄNGNINGSVENTIL
- B1 INSPEKTIONSBRUNN
- B2 GÅRDSBRUNN MED VATTENLÅS
- B3 GOLVBRUNN MED BY K 75
- B4 PURUS
- BLS BLANDARE MED SLANGFÖRSKRUVNING
- D1 DAGVATTENLEDNING PVC MARKAVLOPP
- INK INKOPPLING
- KV1 KALLVATTENLEDNING KOPPAR
- KV2 " " " " " " " " " " " "
- PR PROPPAD LEDNING
- R RENSÖR
- STPR STUPRÖRSANSLUTNING
- S1 SPILLVATTENLEDNING GJUTJÄRN
- S2 " " " " " " " " " " " "
- S3 " " " " " " " " " " " "
- TVS TAPPVENTIL MED SLANGFÖRSKRUVNING OCH VAKUUMSKYDD
- VV1 VARMVATTENLEDNING KOPPAR
- VM VATTENMÄTARE
- VUK VATTENUTKASTARE
- () BEF. DETALJ

1974-05-28
292 1974

TILLSTYRKES 1974-05-17
MALMÖ VATTEN- OCH AVLOPPSVÄRK
DISTRIBUTIONSÄVDENINGEN
Boje Wamö
Installationsingenjör

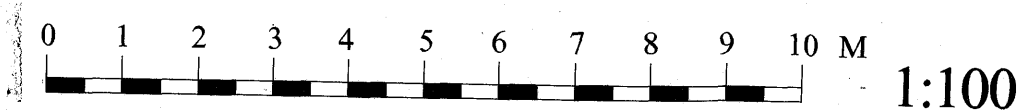

ÅBERGS INGENJÖRSBYRÅ STORABACKEGATAN 13 216 15 MALMÖ TEL. 040 - 15 92 56, 15 45 20		FASTIGHETEN NR.7 KV.58 NOSHÖRNINGEN LIMHAMN MALMÖ ENFAMILJSVILLA VATTEN- OCH AVLOPPSLEDNINGAR	
RITAD KONSTRUKTÖR AV GRANSKAD AV ARBETSNUMMER L. ÅBERG		SKALA 1:50, 1:400	
MALMÖ 1974-04-17		KOD TYP POS 52	RITNINGSNUMMER 1