

BTA 211 KVM

PROJEKT:
**VERKSAMHETS
ÄNDRING**

FÖRKLARINGAR:

STATUS: BYGGLOVSHANDLING

KONSULT

SAKOWICZ INVEST AB
Hjalmars väg 10
141 32 Huddinge

ANSVARIG:

Margareta Sakowicz

RITAD AV:

MASA

UTVECKLARE:

JAMES WU

FASTIGHETSBETECKNING:

MARATONLÖPAREN 16

PROJEKTADRESS:

MARATONVÄGEN 126

DATUM 2026-02-19


SKALA 1 : 100 A3

UPPDRAGSNUMMER:

757

RITNINGSNUMMER:

A_101

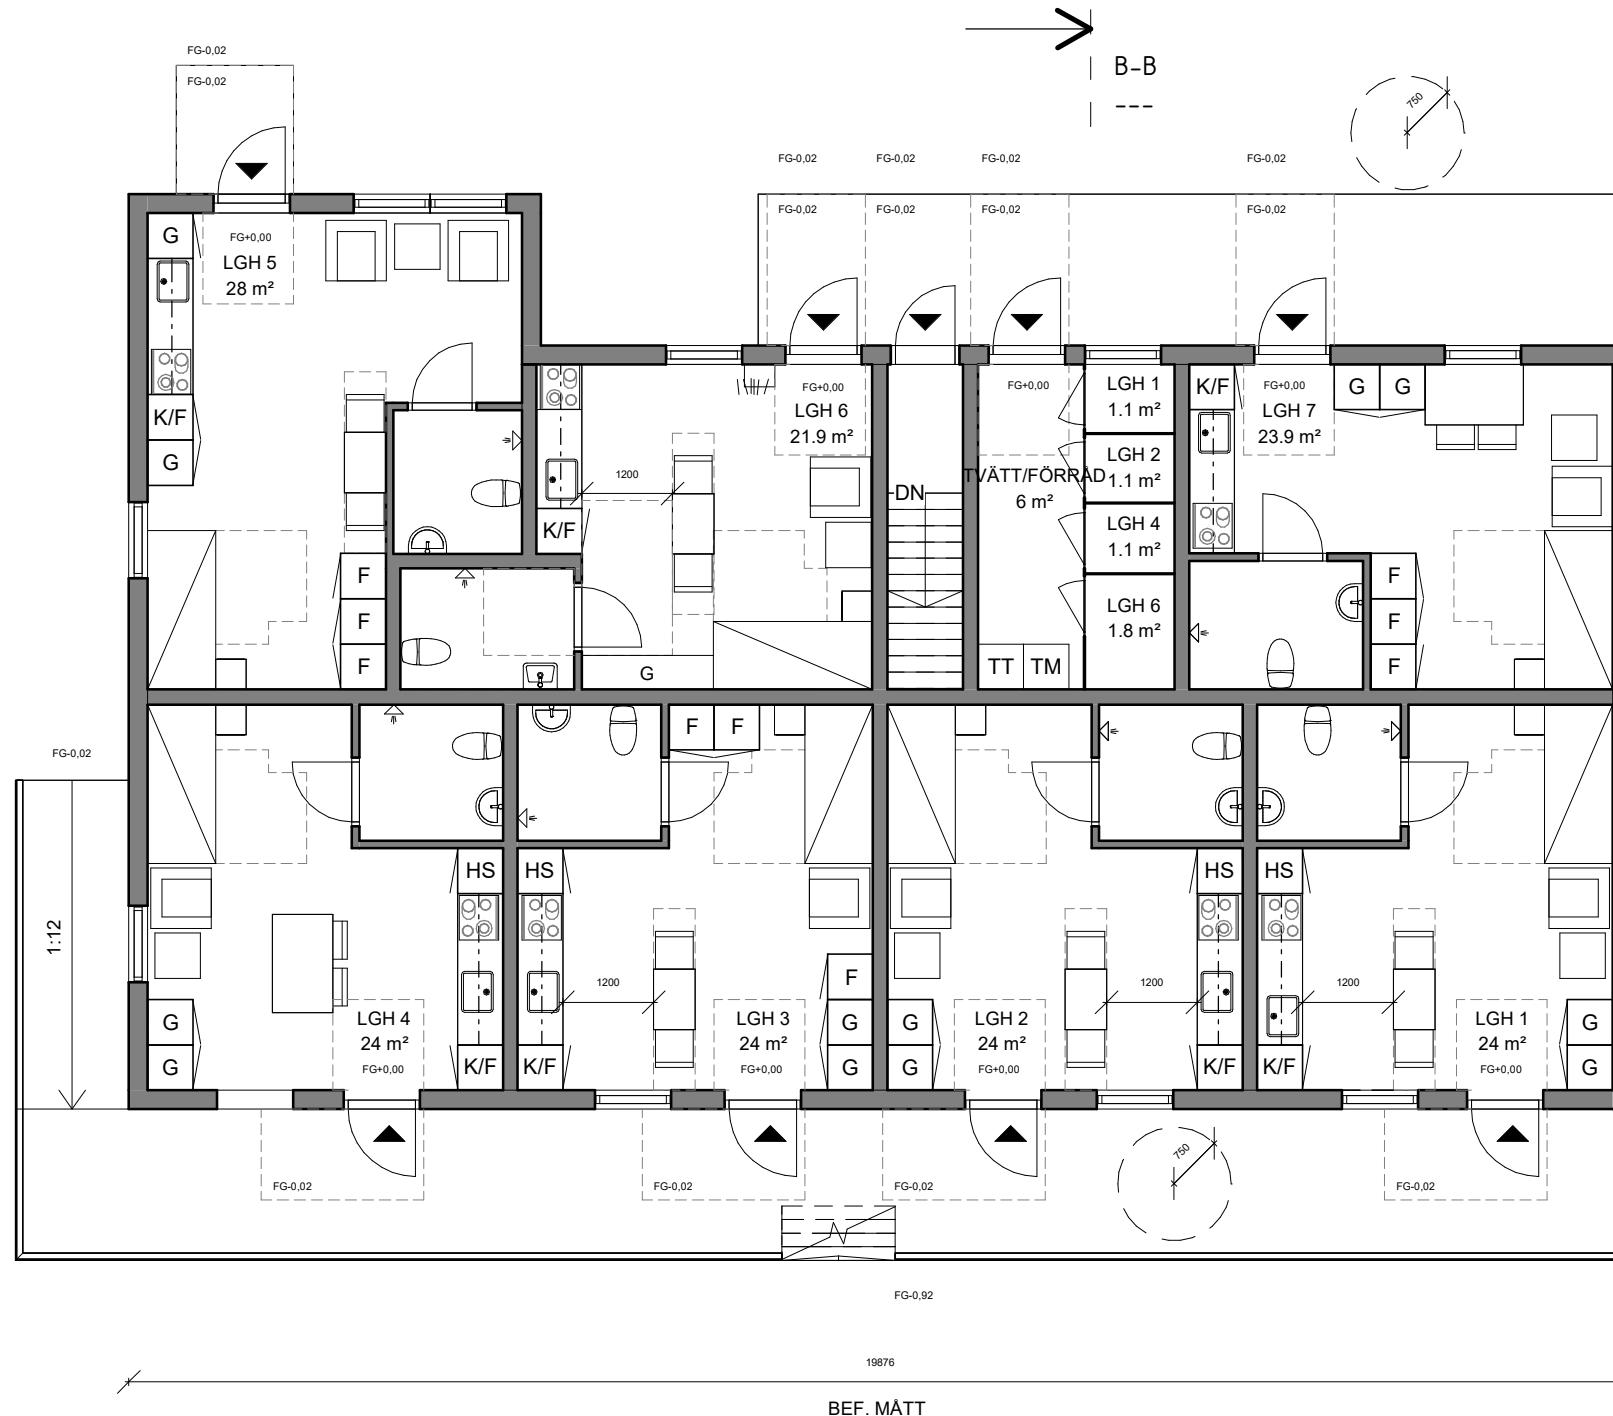

A-A

V

12100
BEF. MÅTT

A-A

V

1
PLAN 1
1 : 100

B-B

V

Befintlig
Ny
Rivning

0 1 2 3 4 5
SKALA 1: 100 (A3-FORMAT)