

BTA 147 KVM

PROJEKT:
**VERKSAMHETS
ÄNDRING**

FÖRKLARINGAR:

STATUS: BYGGLOVSHANDLING

KONSULT
SAKOWICZ INVEST AB
Hjalmars väg 10
141 32 Huddinge

ANSVARIG:
Margareta Sakowicz

RITAD AV:
MASA

UTVECKLARE:
JAMES WU

FASTIGHETSBETECKNING:
MARATONLÖPAREN 16


PROJEKTADRESS:
MARATONVÄGEN 126

DATUM 2026-02-19

SKALA 1 : 100 A3

UPPDRAGSNUMMER:
757

RITNINGSNUMMER:
A_102

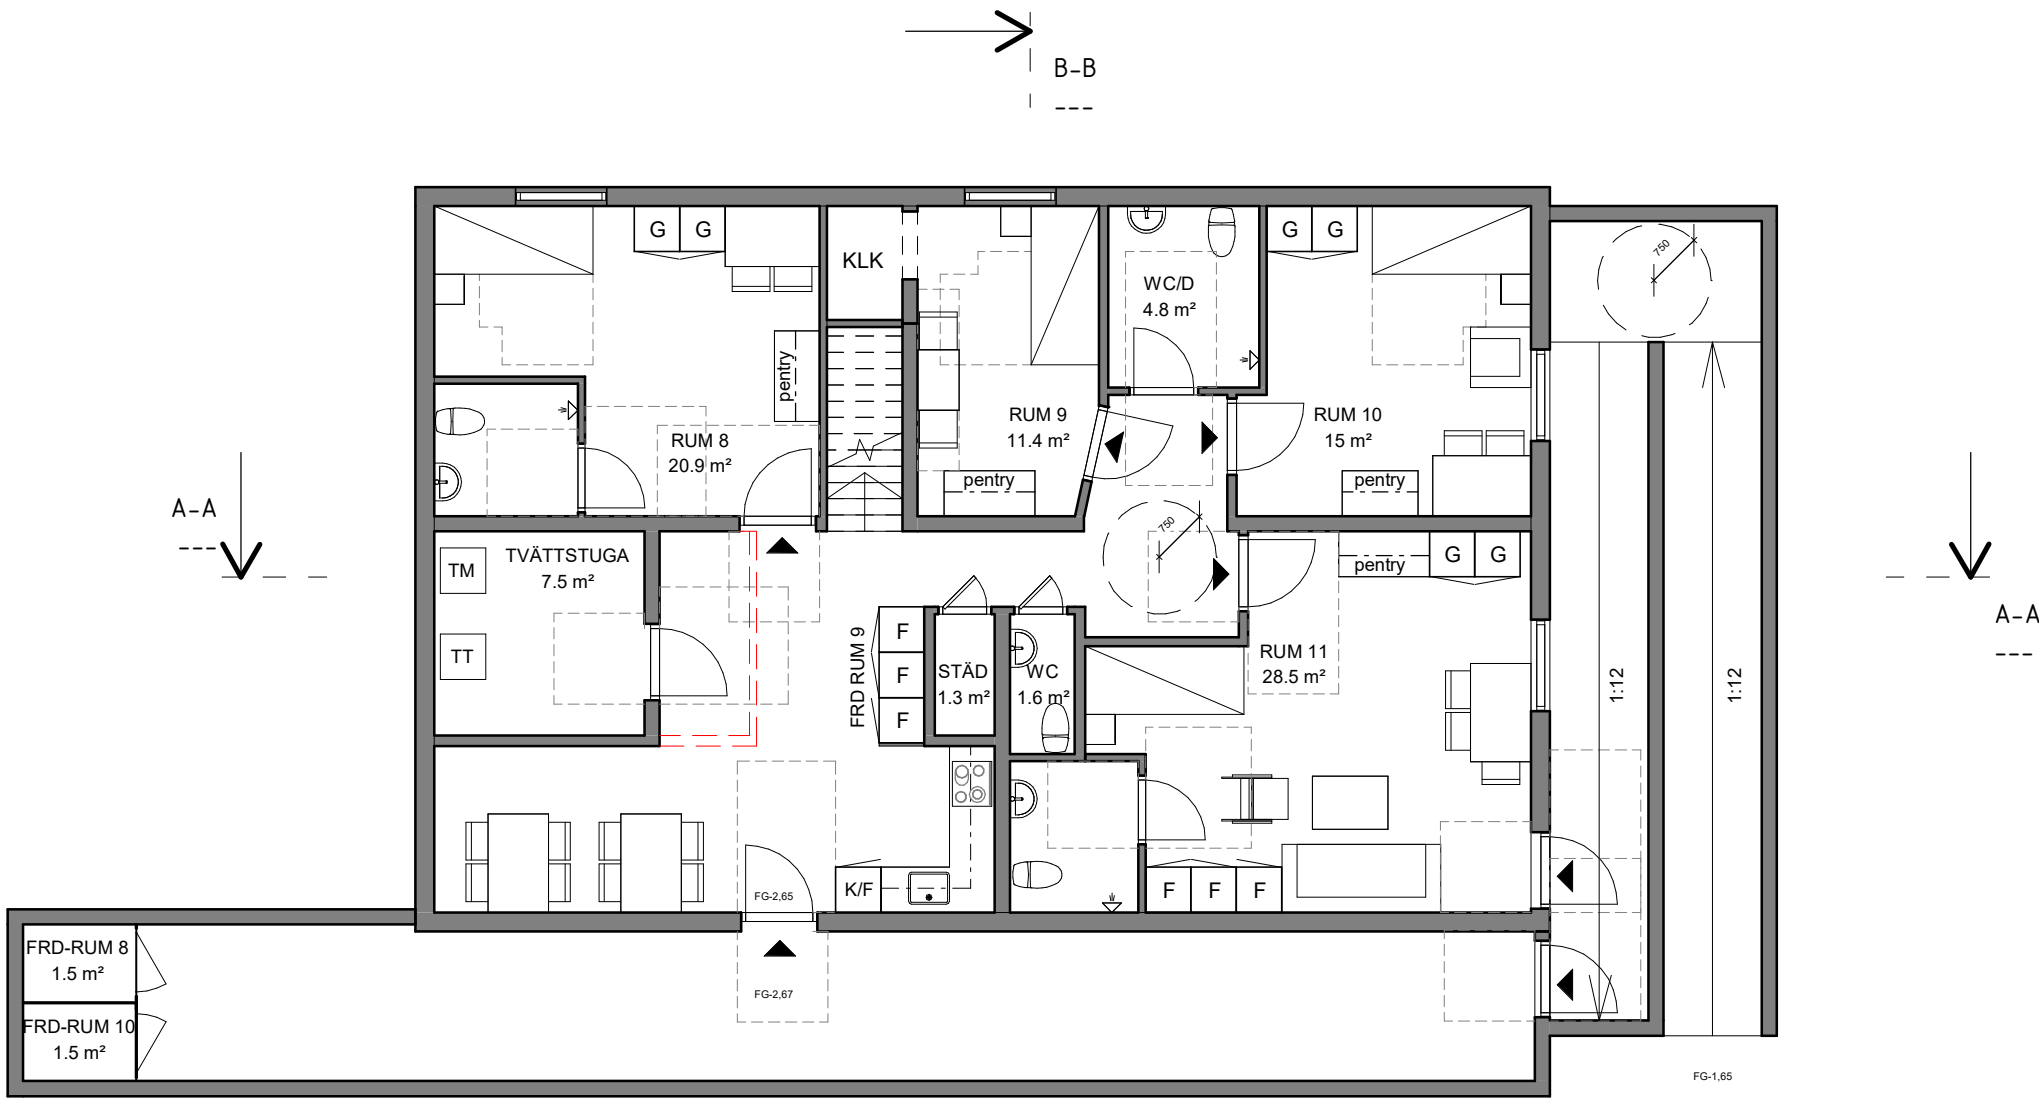

Befintlig
Ny
Rivning

0 1 2 3 4 5
SKALA 1: 100 (A3-FORMAT)