


PLAN 2
ORIENTERINGSFIGUR

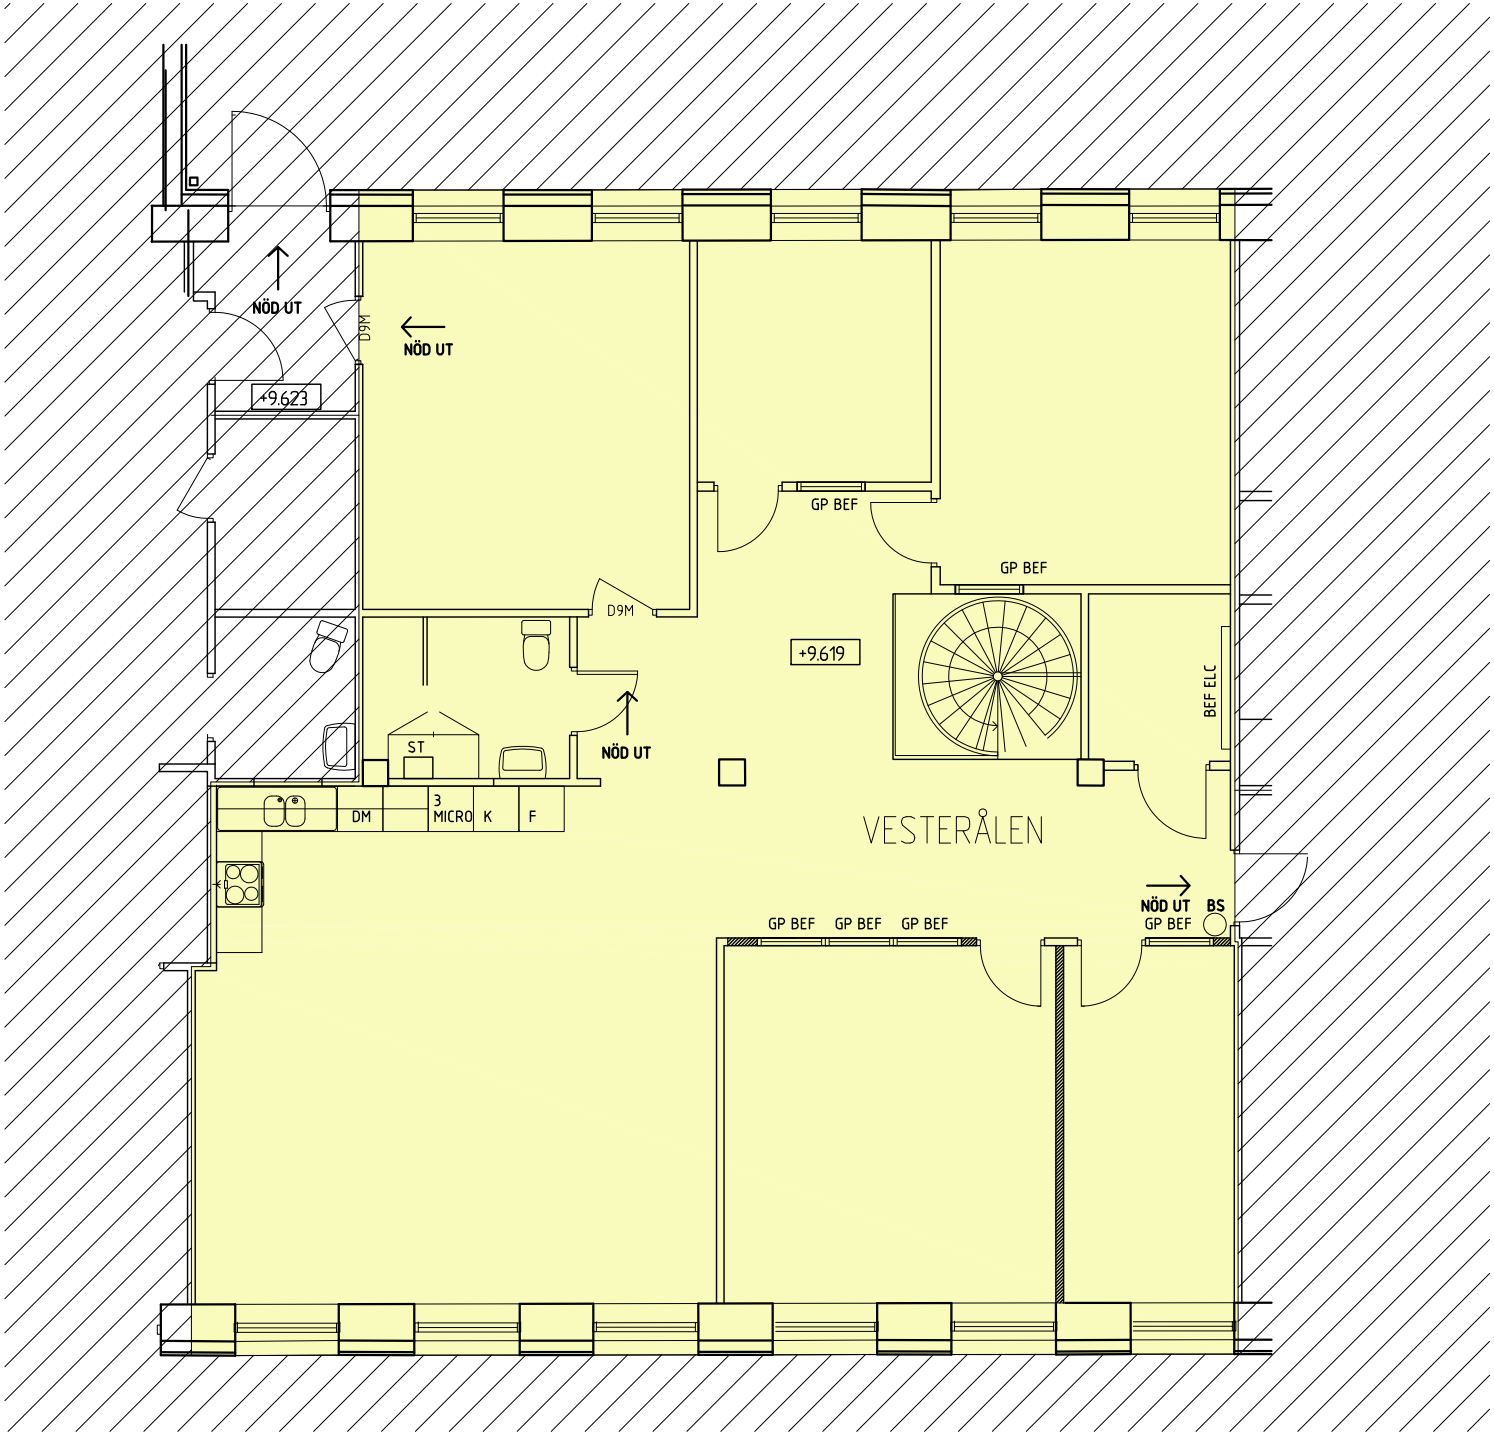

PROJEKT

SARDINEN 1
STRÖMSTAD KOMMUN
LAYOUT LOKAL

BESKRIVNING

INNEHÅLL LOKAL ...
PLAN 2



SKALA
A1 = 1:50
A3 = 1:100

DATUM
2025.02.11

