



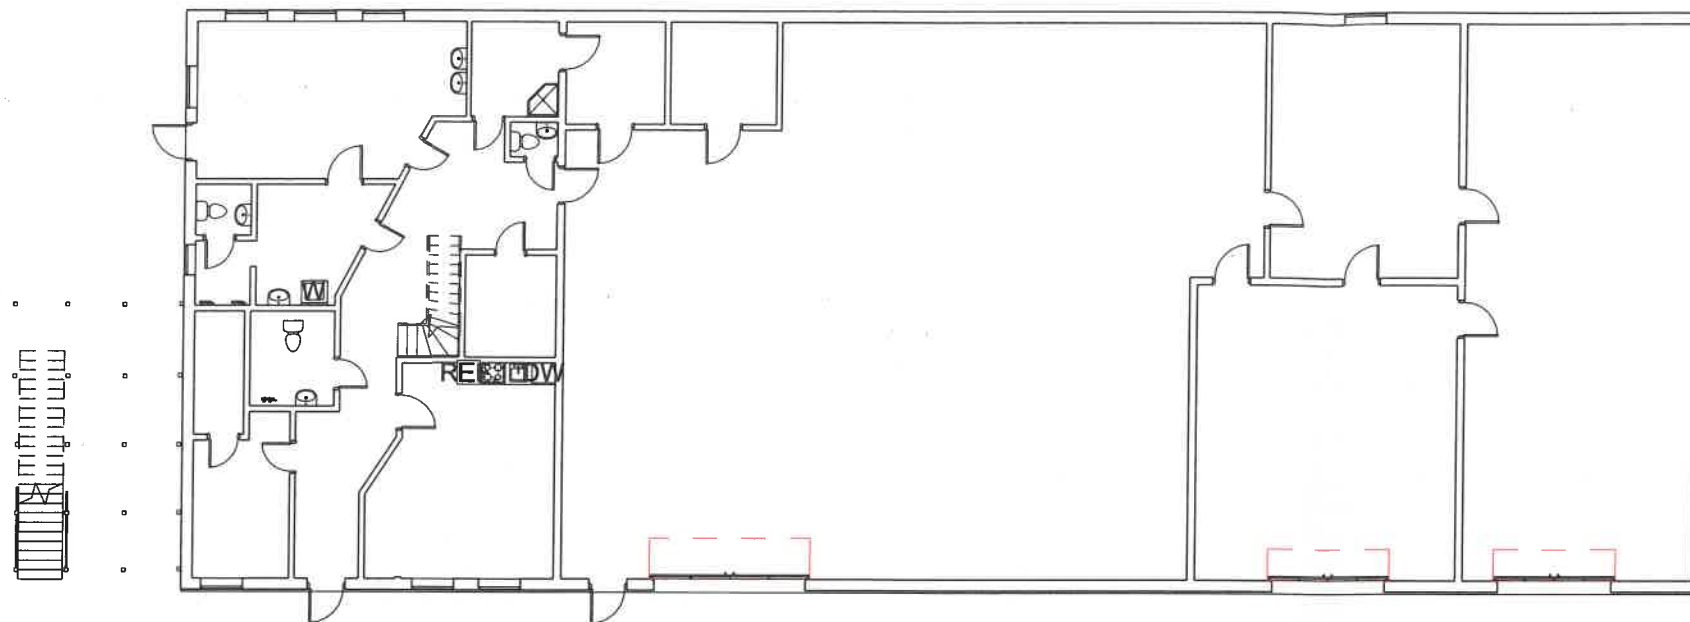

Plan 1

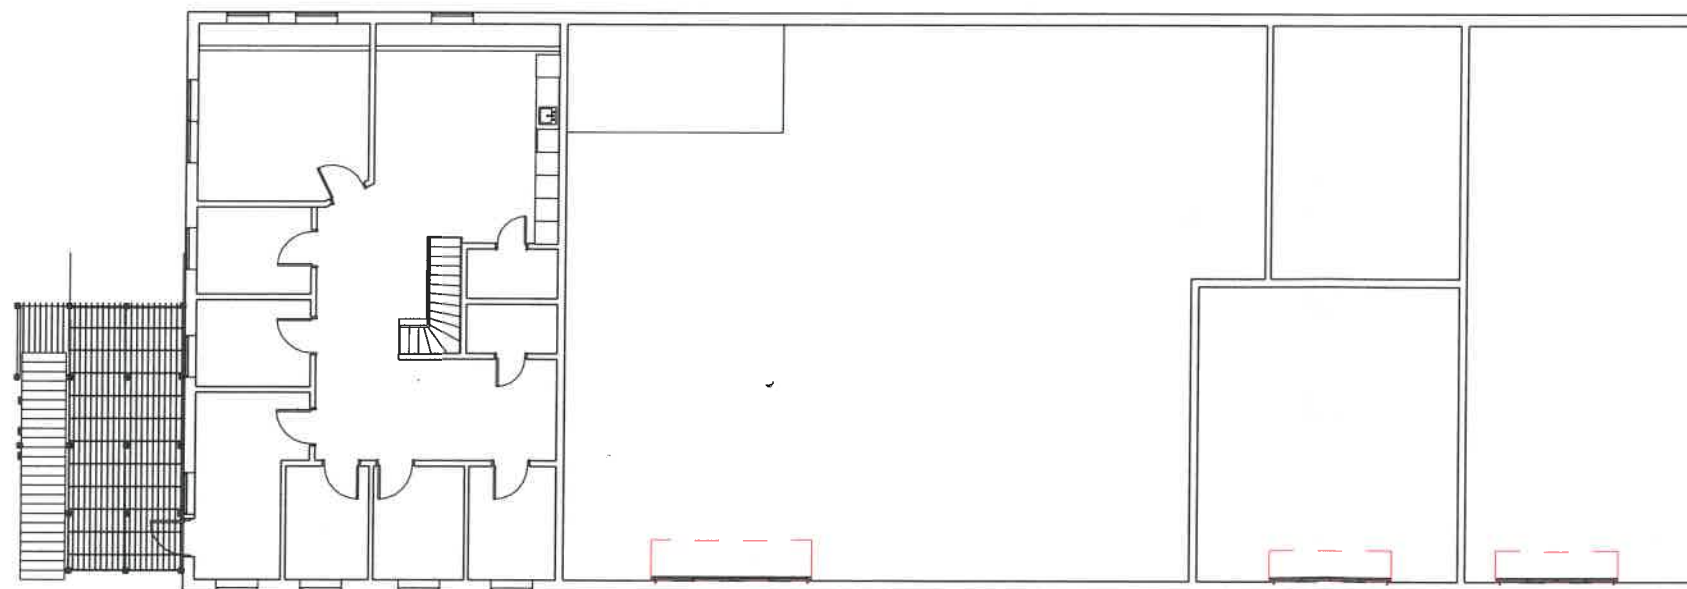

Plan 2



SKALA 1:200
0 1 2 5 10
METER

STATU	
Relationshandling	
 NYVEST BYGG	NYVEST BYGG AB
	KUNGSHAGSVÄGEN 13
	61135 NYKÖPING TEL: 0155-788 80
Arnö 1:3 Företagsvägen 28	
Plan	
RITAD/KONSTR	DATA
LA	2025-02-17
SKALA	RITNINGNUMM
A3 1:200	A-40.1-001