



PLAN 1

SKALA 1:100



BYGGNAD 61
CAMPUS ÖSTERSUND
SKISSFÖRSLAG 2025-09-09



Gisteråsjöstrand
Arkitektur AB

Akademigatan 4F
831 40 Östersund
063-57 00 90
www.gisterasjostrand.se

GIST
ERÅS
JÖST
RAND
ARKITEKTUR

01202505-4577-514_Camp_By_6101 CAD
04 PROJEKTERINGA40_V_61_a102.pln



BYGGNAD 61
CAMPUS ÖSTERSUND
 SKISSFÖRSLAG 2025-09-09




**Gisteråsjöstrand
 Arkitektur AB**

Akademigatan 4F
 831 40 Östersund
 063-57 00 90
www.gisterasjostrand.se

**GIST
 ERÅS
 JÖST
 RAND**
 ARKITEKTUR

0:\2025\25-4577-514_Camp_By_61\01 CAD
 \04 PROJEKTERING\A40_V_61_a102.pln

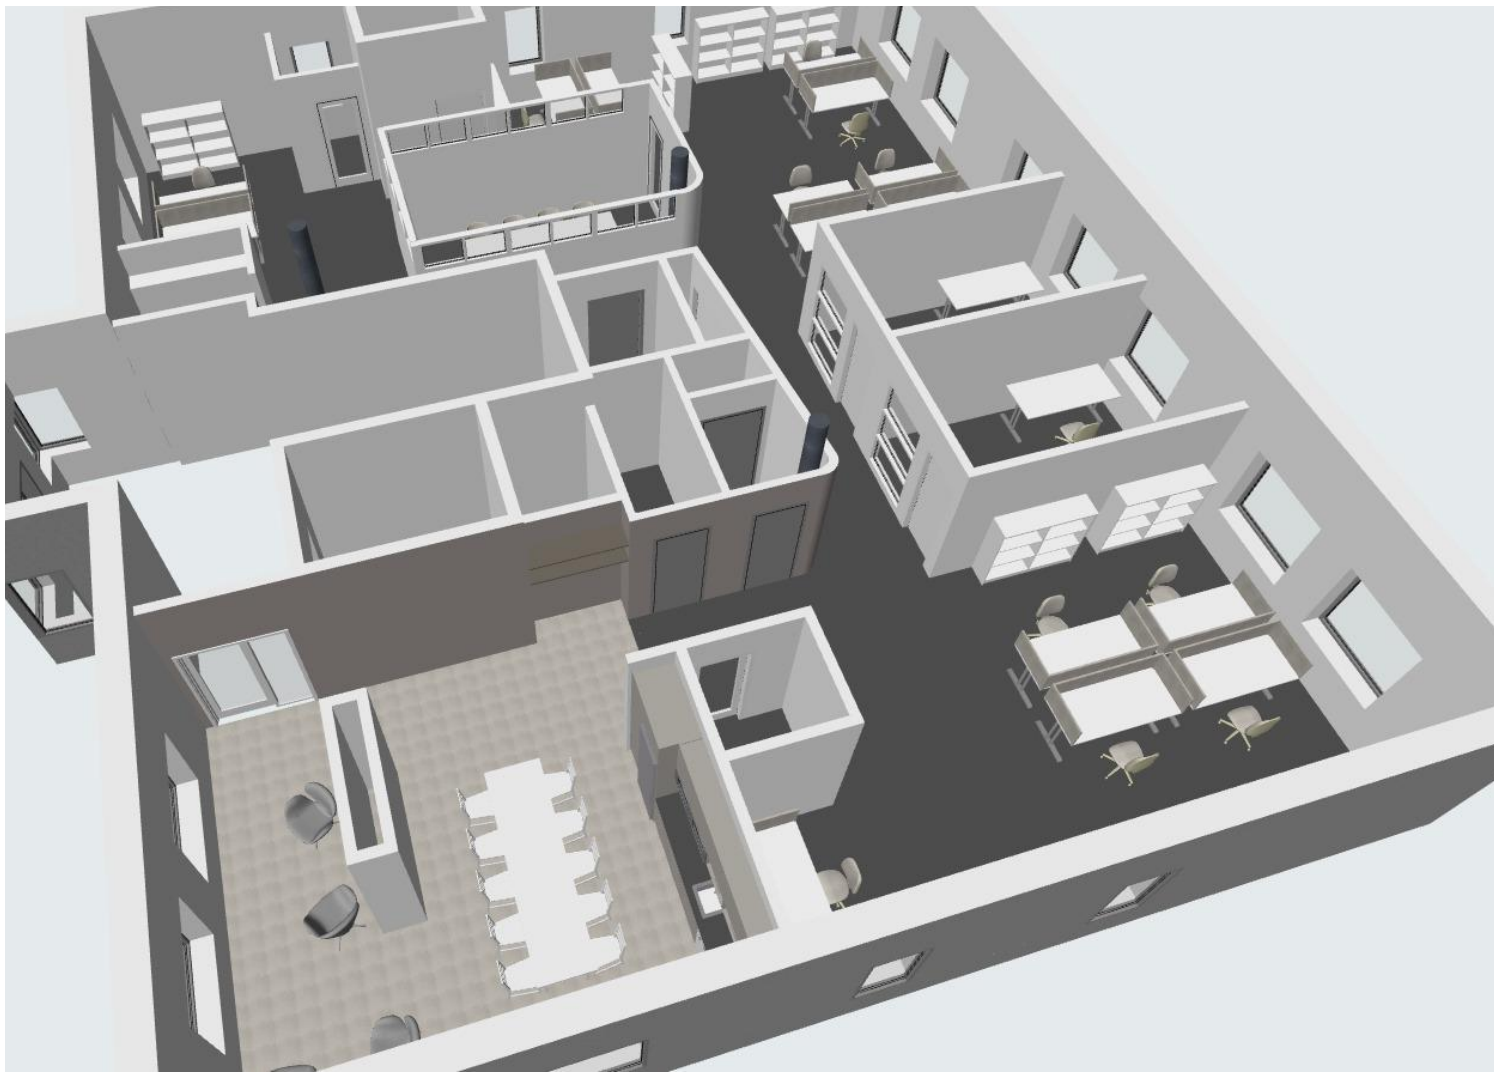

BYGGNAD 61
CAMPUS ÖSTERSUND
SKISSFÖRSLAG 2025-09-09