

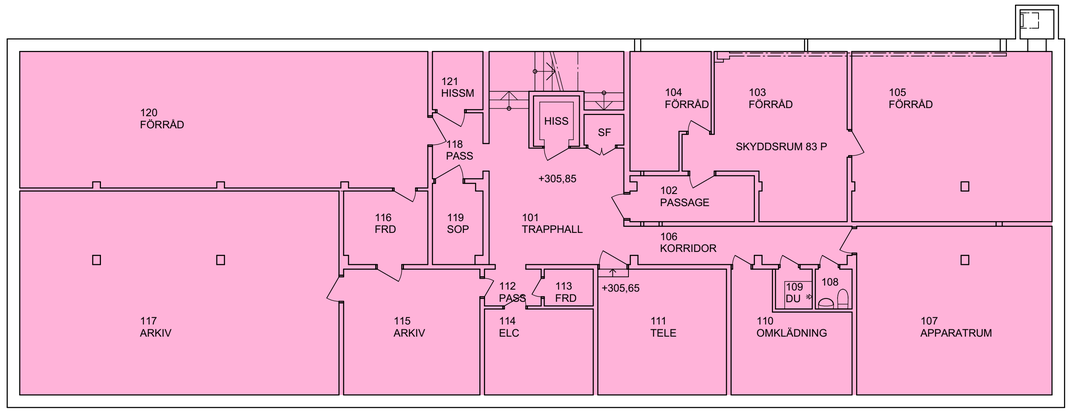


PLAN 1

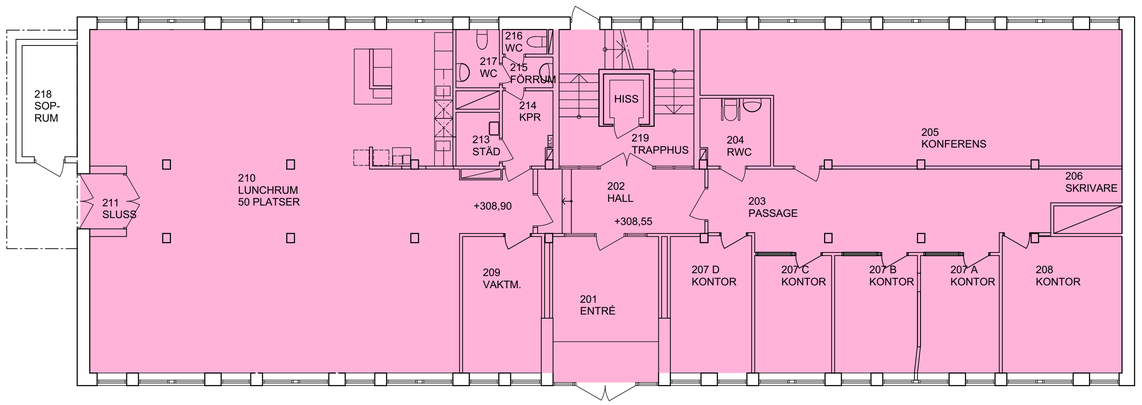

PLAN 2

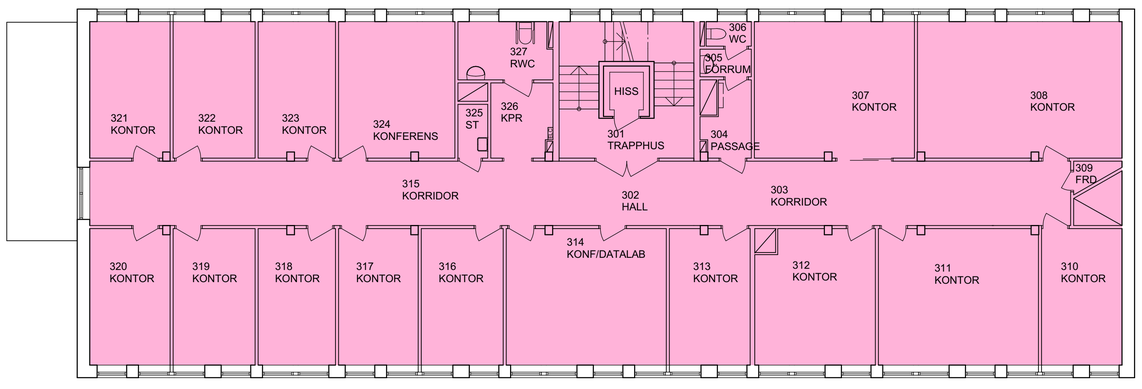

PLAN 3

SKALA 1:100

0 1 2 5 10

METER

FÖRKLARINGAR

Atemp
(Temperaturreglerat utrymme)

Atemp	
PLAN	**Area**
PLAN 1	378
PLAN 2	379
PLAN 3	378
PLAN 4	378
PLAN 5	378
	1 891 m²


BET	ÄNDRING AVSER	DATUM	Sign.

YTOR

intea.

ÅKERIET 10

ÖSTERSUNDS KOMMUN

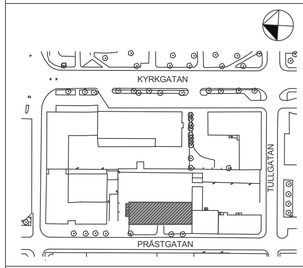


Gisteråsjöstrand Arkitektur AB
Akademigatan 4F
831 40 Östersund
063-57 00 90
www.gisterasjostrand.se

GIST ERÅS JÖST RAND ARKITEKTUR


UPPDRAG NR	RITAD AV	HANDLÄGGARE
18-3433	IDHA	INSJ
DATUM	ANSVARIG	
2019-01-17	INGEMAR SJÖSTRAND	

YTOR
Atemp

SKALA	NUMMER	BET
1:100	A-40-1-02	

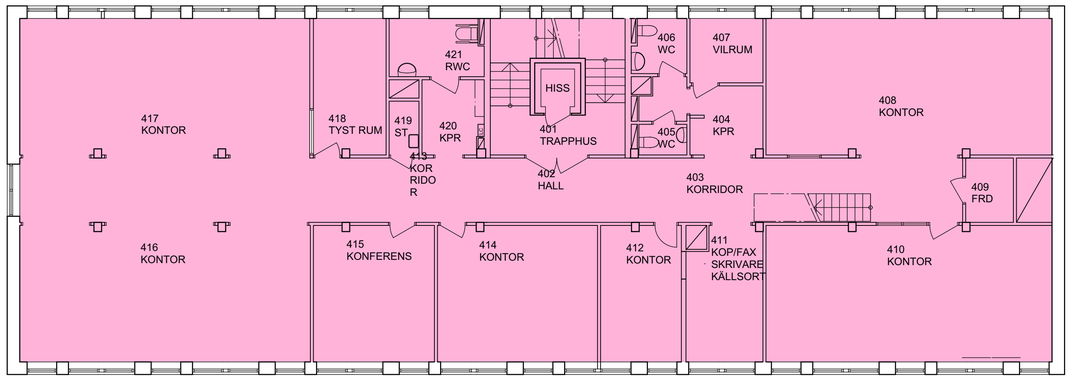

PLAN 4

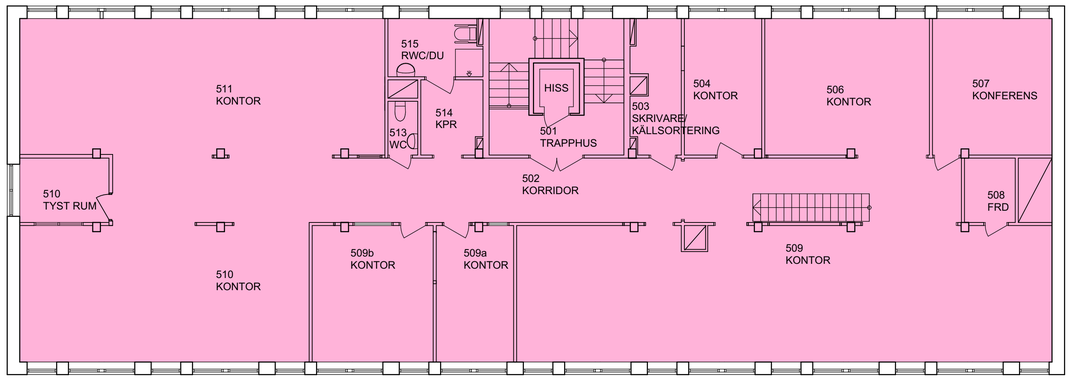

PLAN 5

SKALA 1:100

0 1 2 5 10

METER

FÖRKLARINGAR

Atemp
(Temperaturreglerat utrymme)

Atemp	
PLAN	**Area**
PLAN 1	378
PLAN 2	379
PLAN 3	378
PLAN 4	378
PLAN 5	378
	1 891 m²


BET	ÄNDRING AVSER	DATUM	Sign.

YTOR

intea.

ÅKERIET 10

ÖSTERSUNDS KOMMUN

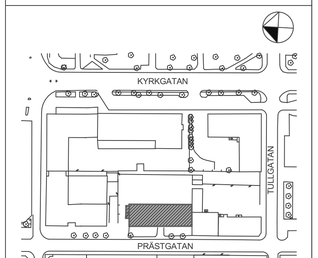

Gisteråsjöstrand Arkitektur AB

Akademigatan 4F
831 40 Östersund
063-57 00 90
www.gisterasjostrand.se

GIST ERÅS JÖST RAND ARKITEKTUR

UPPDRAG NR	RITAD AV	HANDLÄGGARE
18-3433	IDHA	INSJ
DATUM	ANSVARIG	
2019-01-17	INGEMAR SJÖSTRAND	

YTOR
Atemp

SKALA	NUMMER	BET
1:100	A-40-1-03	