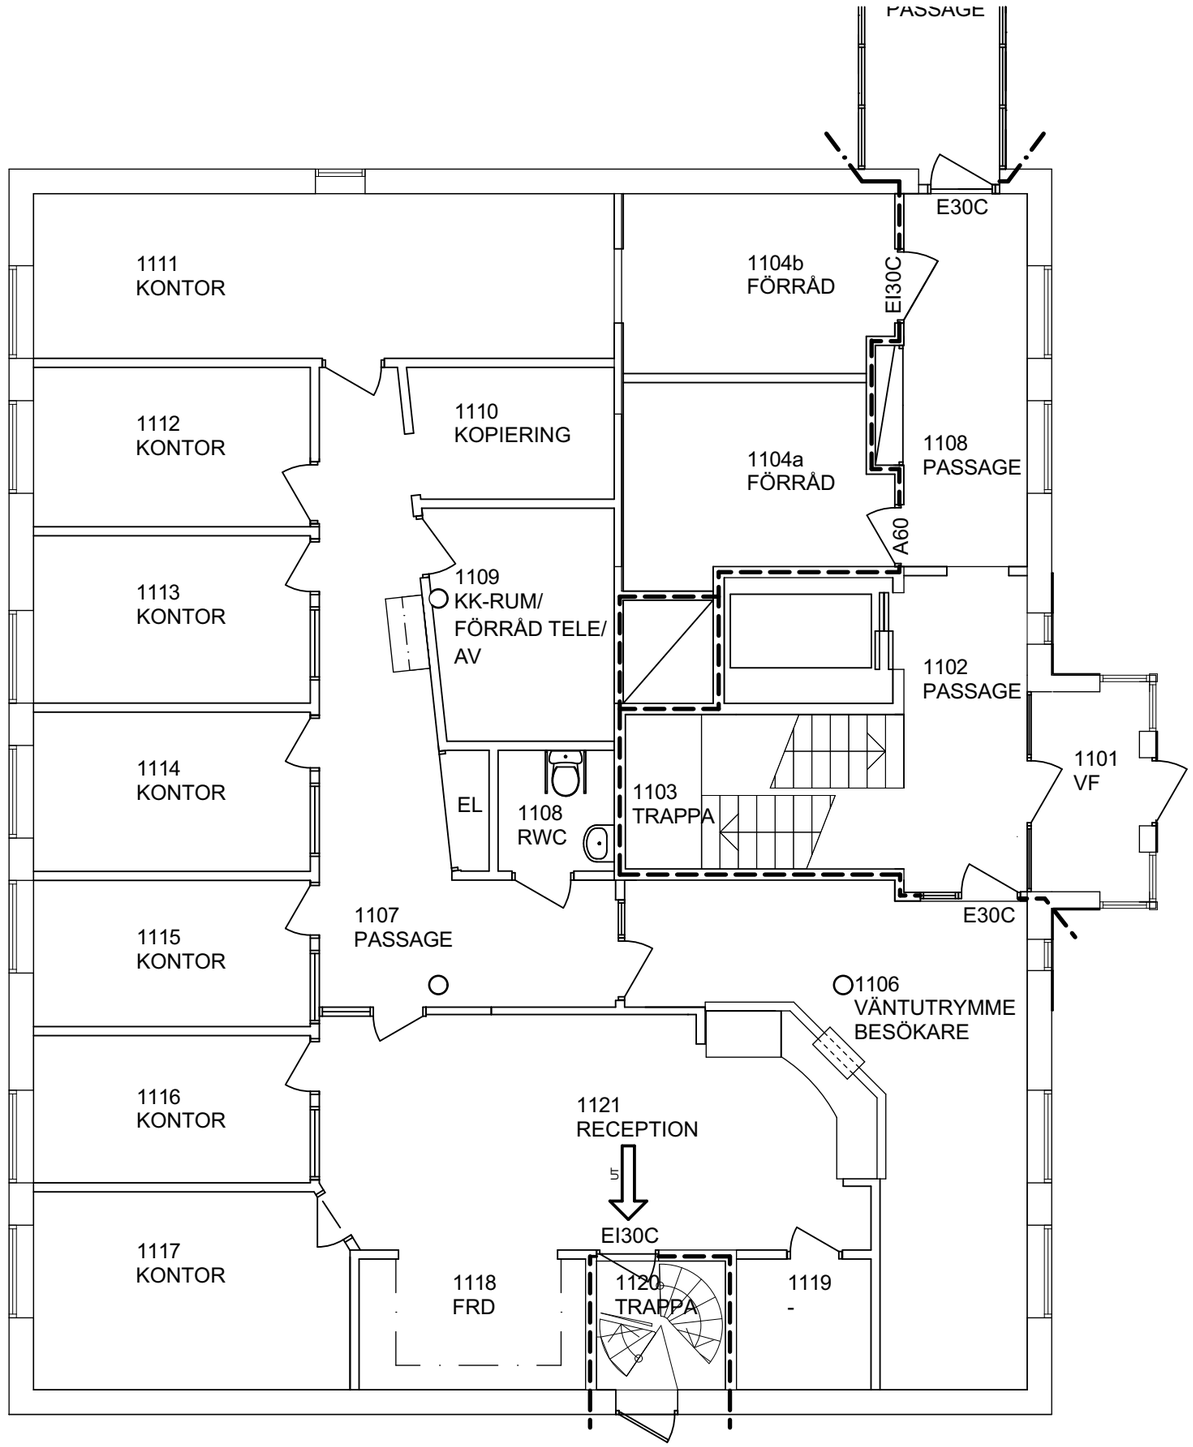


PLAN 1 befintlig

SKALA 1:100

0 1 2 5 10

METER

BYGGNAD 61
CAMPUS ÖSTERSUND

INTEA.

Gisteråsjöstrand Arkitektur AB

Akademigatan 4F
831 40 Östersund
063–57 00 90
www.gisterasjostrand.se

GISTERÅS JÖSTRAND ARKITEKTUR

O:\2025\25-4577-514_Camp_By_61\01 CAD \04 PROJEKTERING\A40_V_61.pln