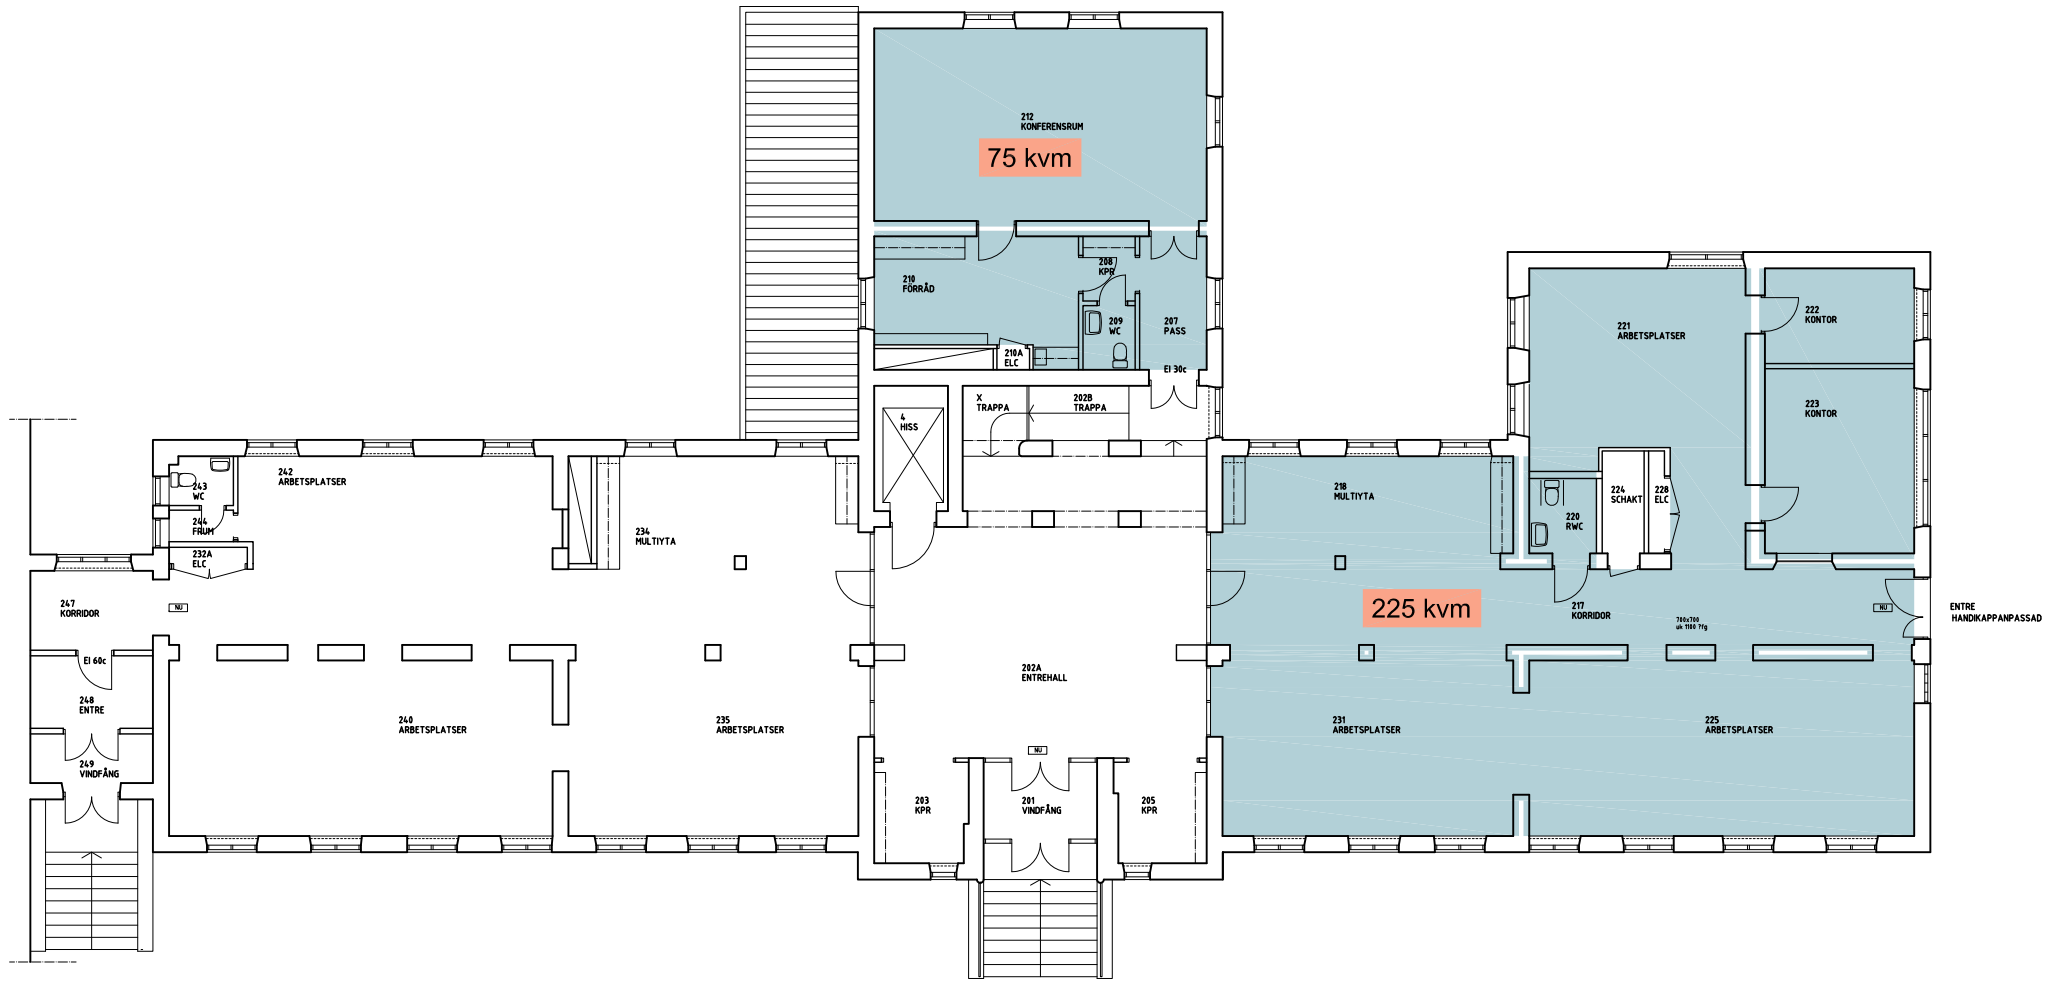


0 5 m

Skala 1:100/A3

BET	ANT	ÄNDRING AVSER	DATUM	SIGN

AREAMÄTNING

BYGGNAD 1:2
KV LASARETTET 2
VÄNERSBORGS KOMMUN

PER IREWÄHRN
ARKITEKTKONTOR AB
T 076 312 00 85 per@plark.se www.plark.se

UPPDRAG NR	RITAD/KONSTR AV	HANDLÄGGARE
521-003-03	PI	PI
DATUM	ANSVARIG	
251201	PER IREWÄHRN	

PLAN 2
–
BEFINTLIGT UTSEENDE

SKALA	NUMMER	BET
A1 – 1:100 A3 – 1:200		