



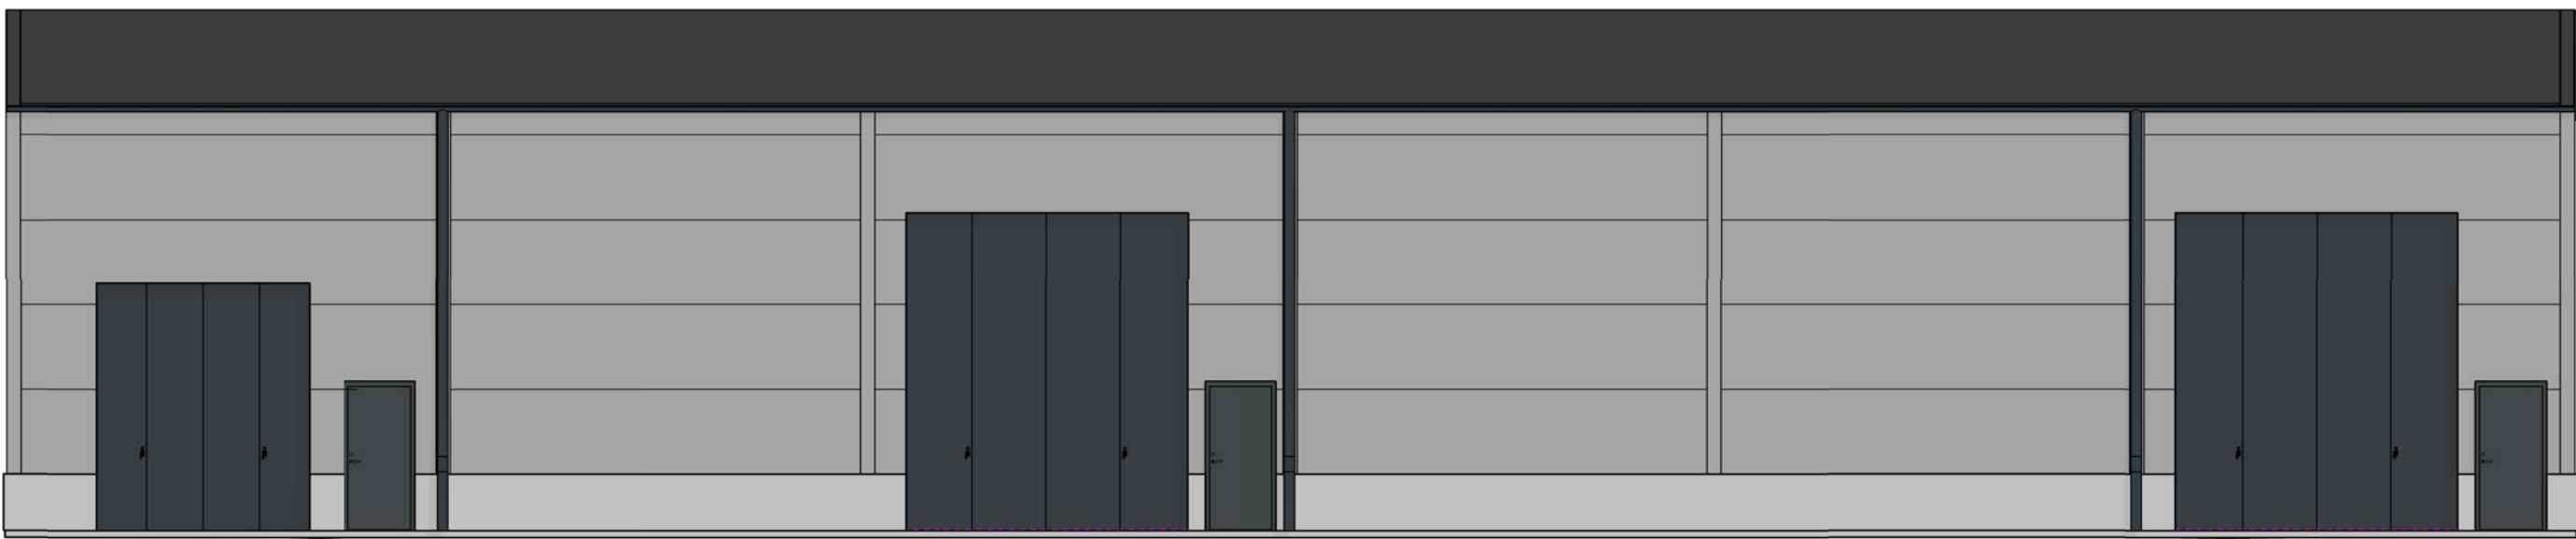

MATERIAL OCH KULÖRER:

- FASAD: PLÅT, SANDWICHELEMENT, GRAFITGRÅ
- SOCKEL: PREFABBTONG, GRÅ
- TAK: PAPP, SVART
- FÖNSTER/PARTIER: KOMPOSIT ALT. ALUMINIUM, RAL 7016 MÖRKGRÅ
- PORTAR: MÖRKGRÅ ENLIGT FABRIKÖRENS STANDARDKULÖR
- PLÅTBESLAG/
TAKAVVATTNING: SVART/MÖRKGRÅ
- ENTRÉUTSMYCKNING: TRÅPANEL


NORDÖST
1 : 100

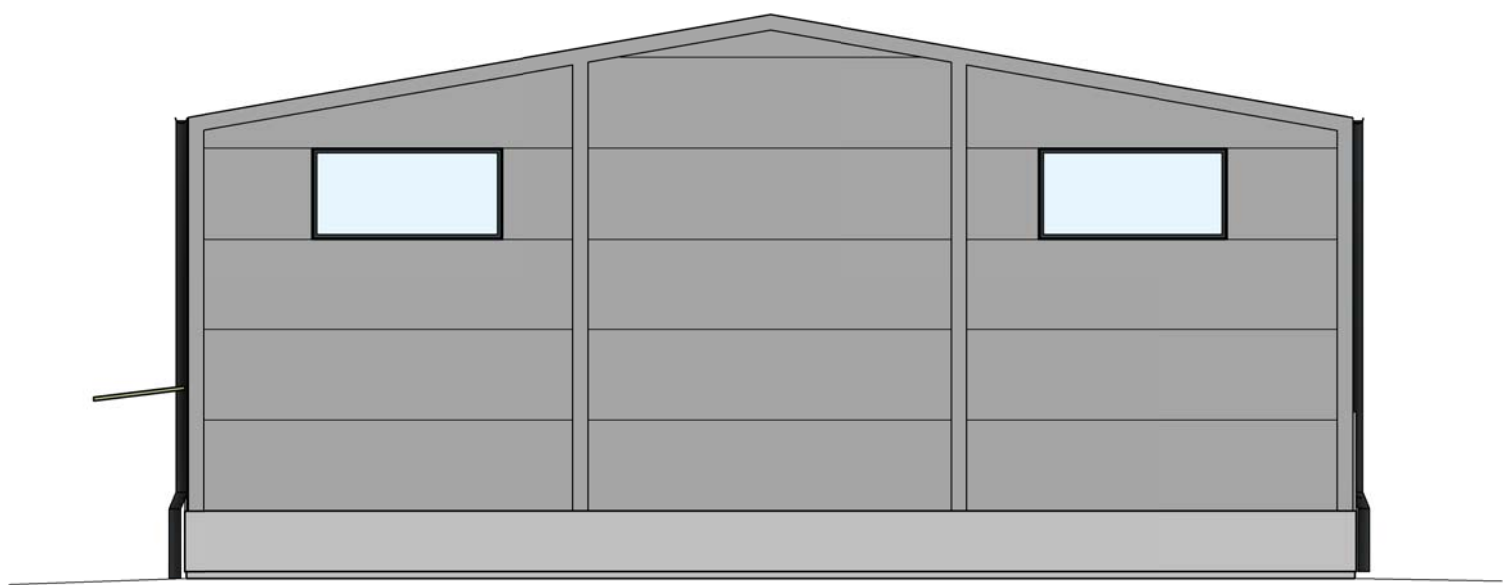

SYDÖST
1 : 100



SYDVÄST
1 : 100

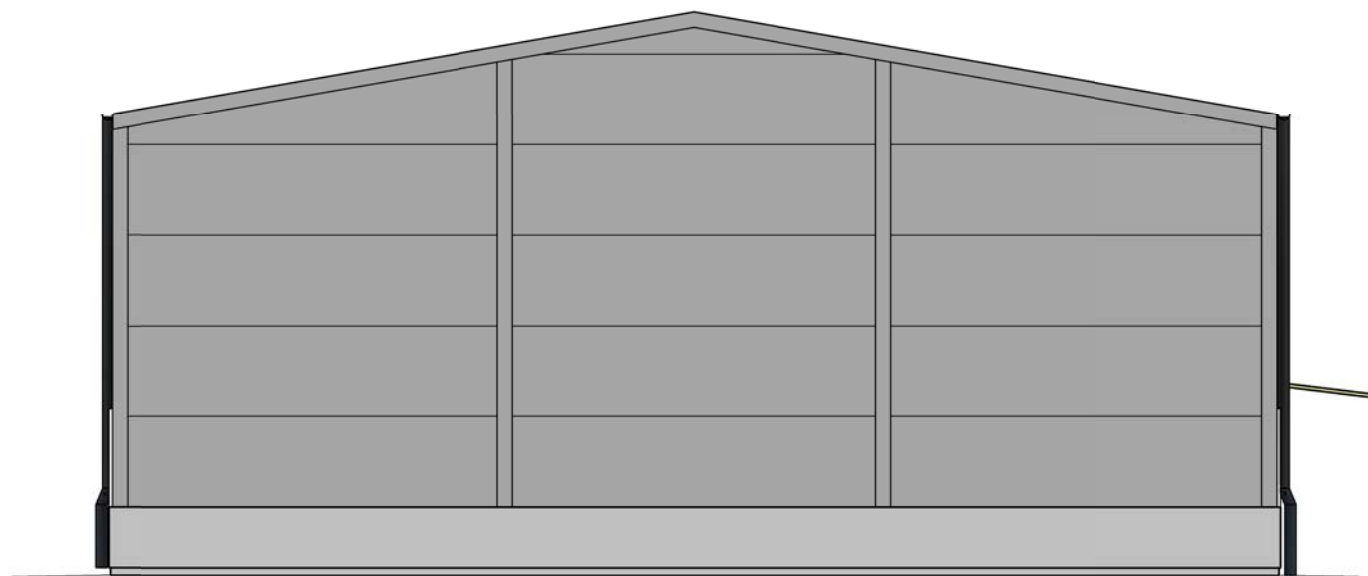

NORDVÄST
1 : 100



3D- VY 1

BET	ANDRINGEN AVSER	DATUM	SIGN
SKISS			
ENTREPRENÖR			
 Bruksgatan 6, 545 31 TÖREBODA 0506-160 95			
UPPDRA.GNR	RITAD AV		
DATUM	ANSVARIG		
NYBYGGNAD LAGER			
FASADER			
SKALA	NUMMER		BET
A1 1:100 A3 1:200	A-40-3-01		