


Baserat på äldre ritningsunderlag.
Kontrollmätning behövs.

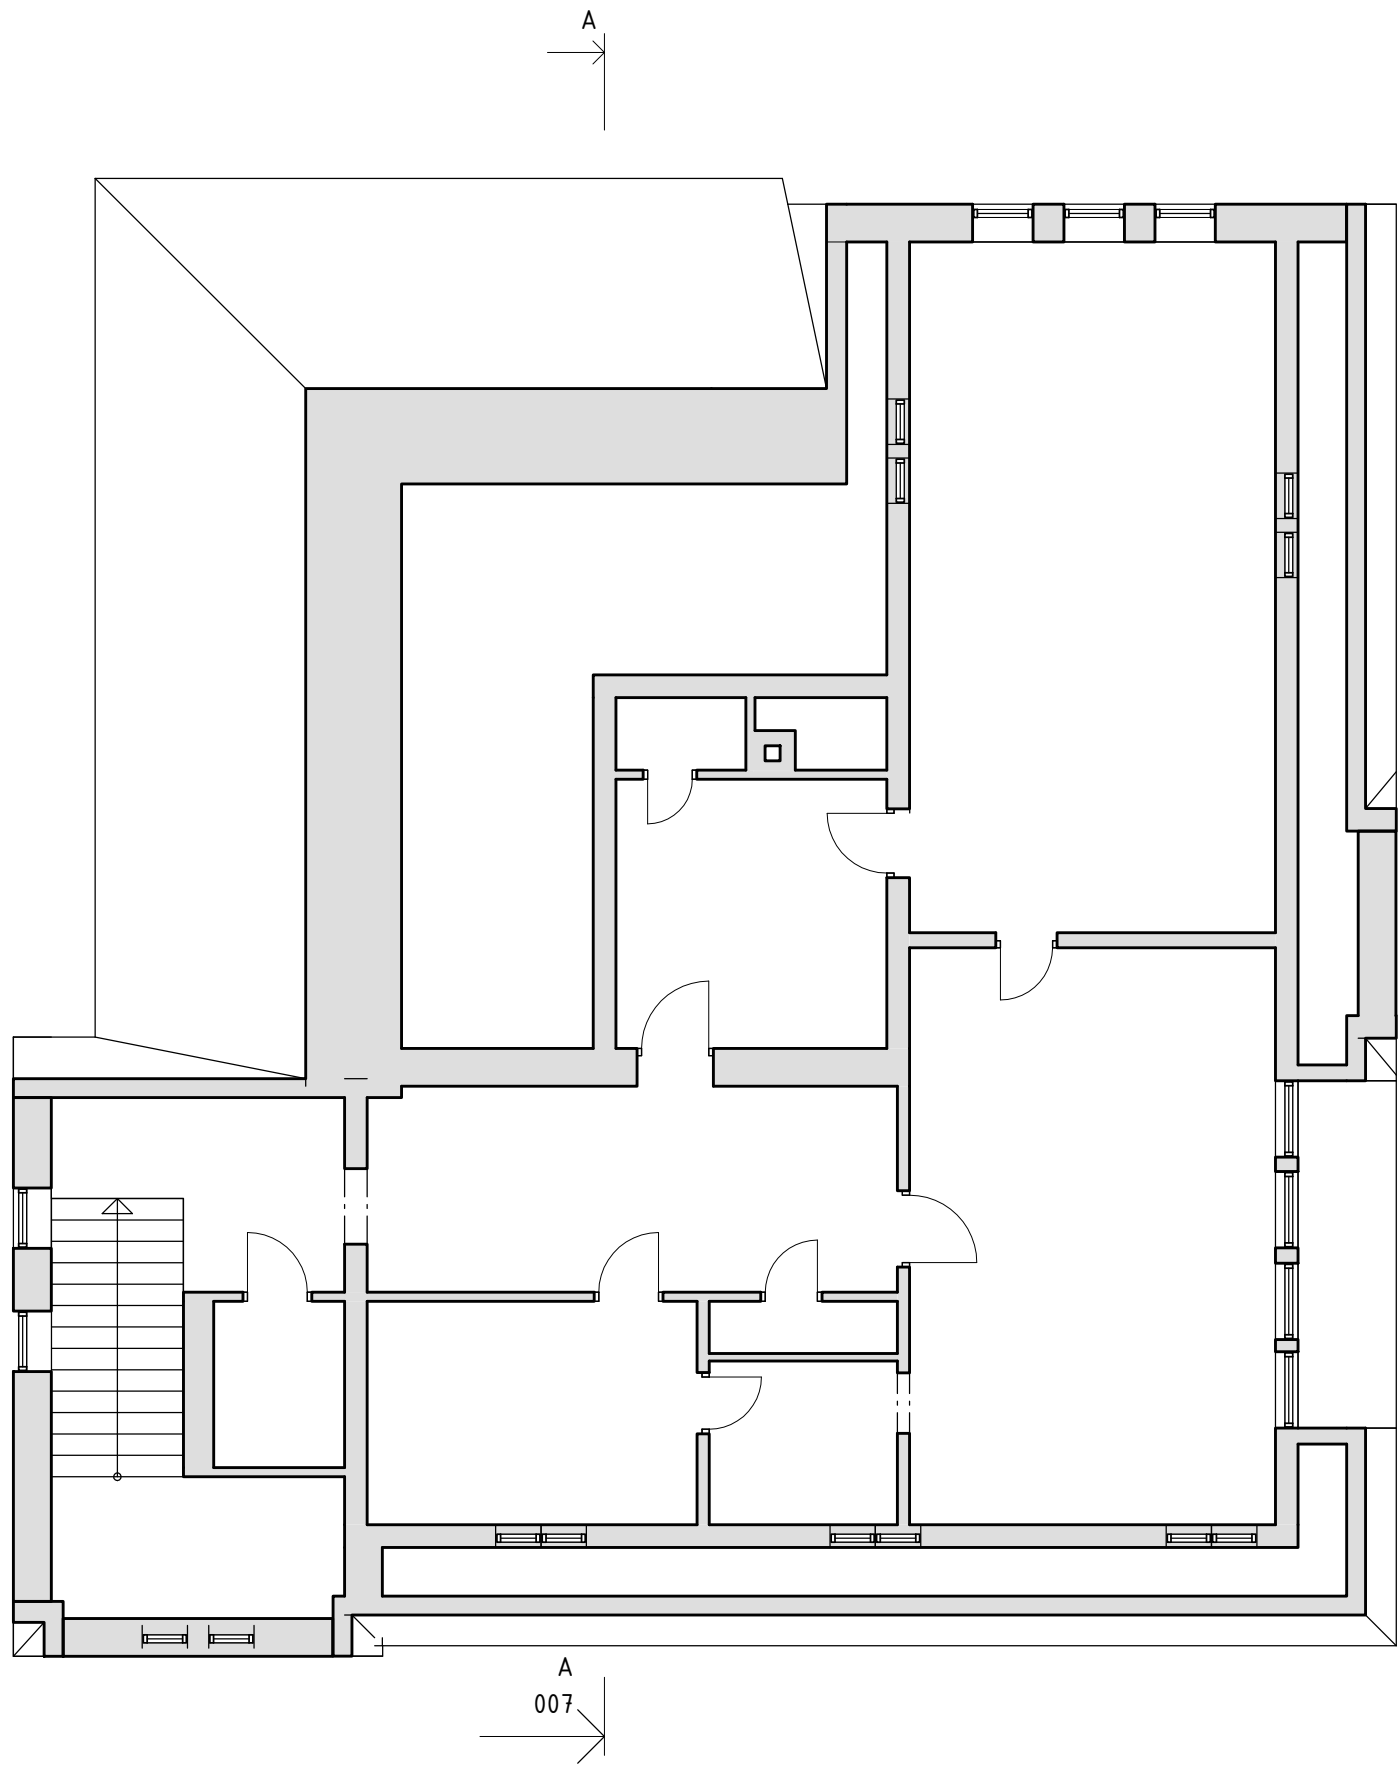

marge

MARGE ARKITEKTER
KUNGHOLMSTORG 16
SE-112 21 STOCKHOLM
PHONE +46 8 545 919 40
INFO@MARGE.SE
WWW.MARGE.SE

BJAK_Parkskolan
OMBYGGNAD

Plan 2

SKALA A3: 1:100

SKALA 1:100 (A3-format) METER
0 5