


Baserat på äldre ritningsunderlag.
Kontrollmätning behövs.

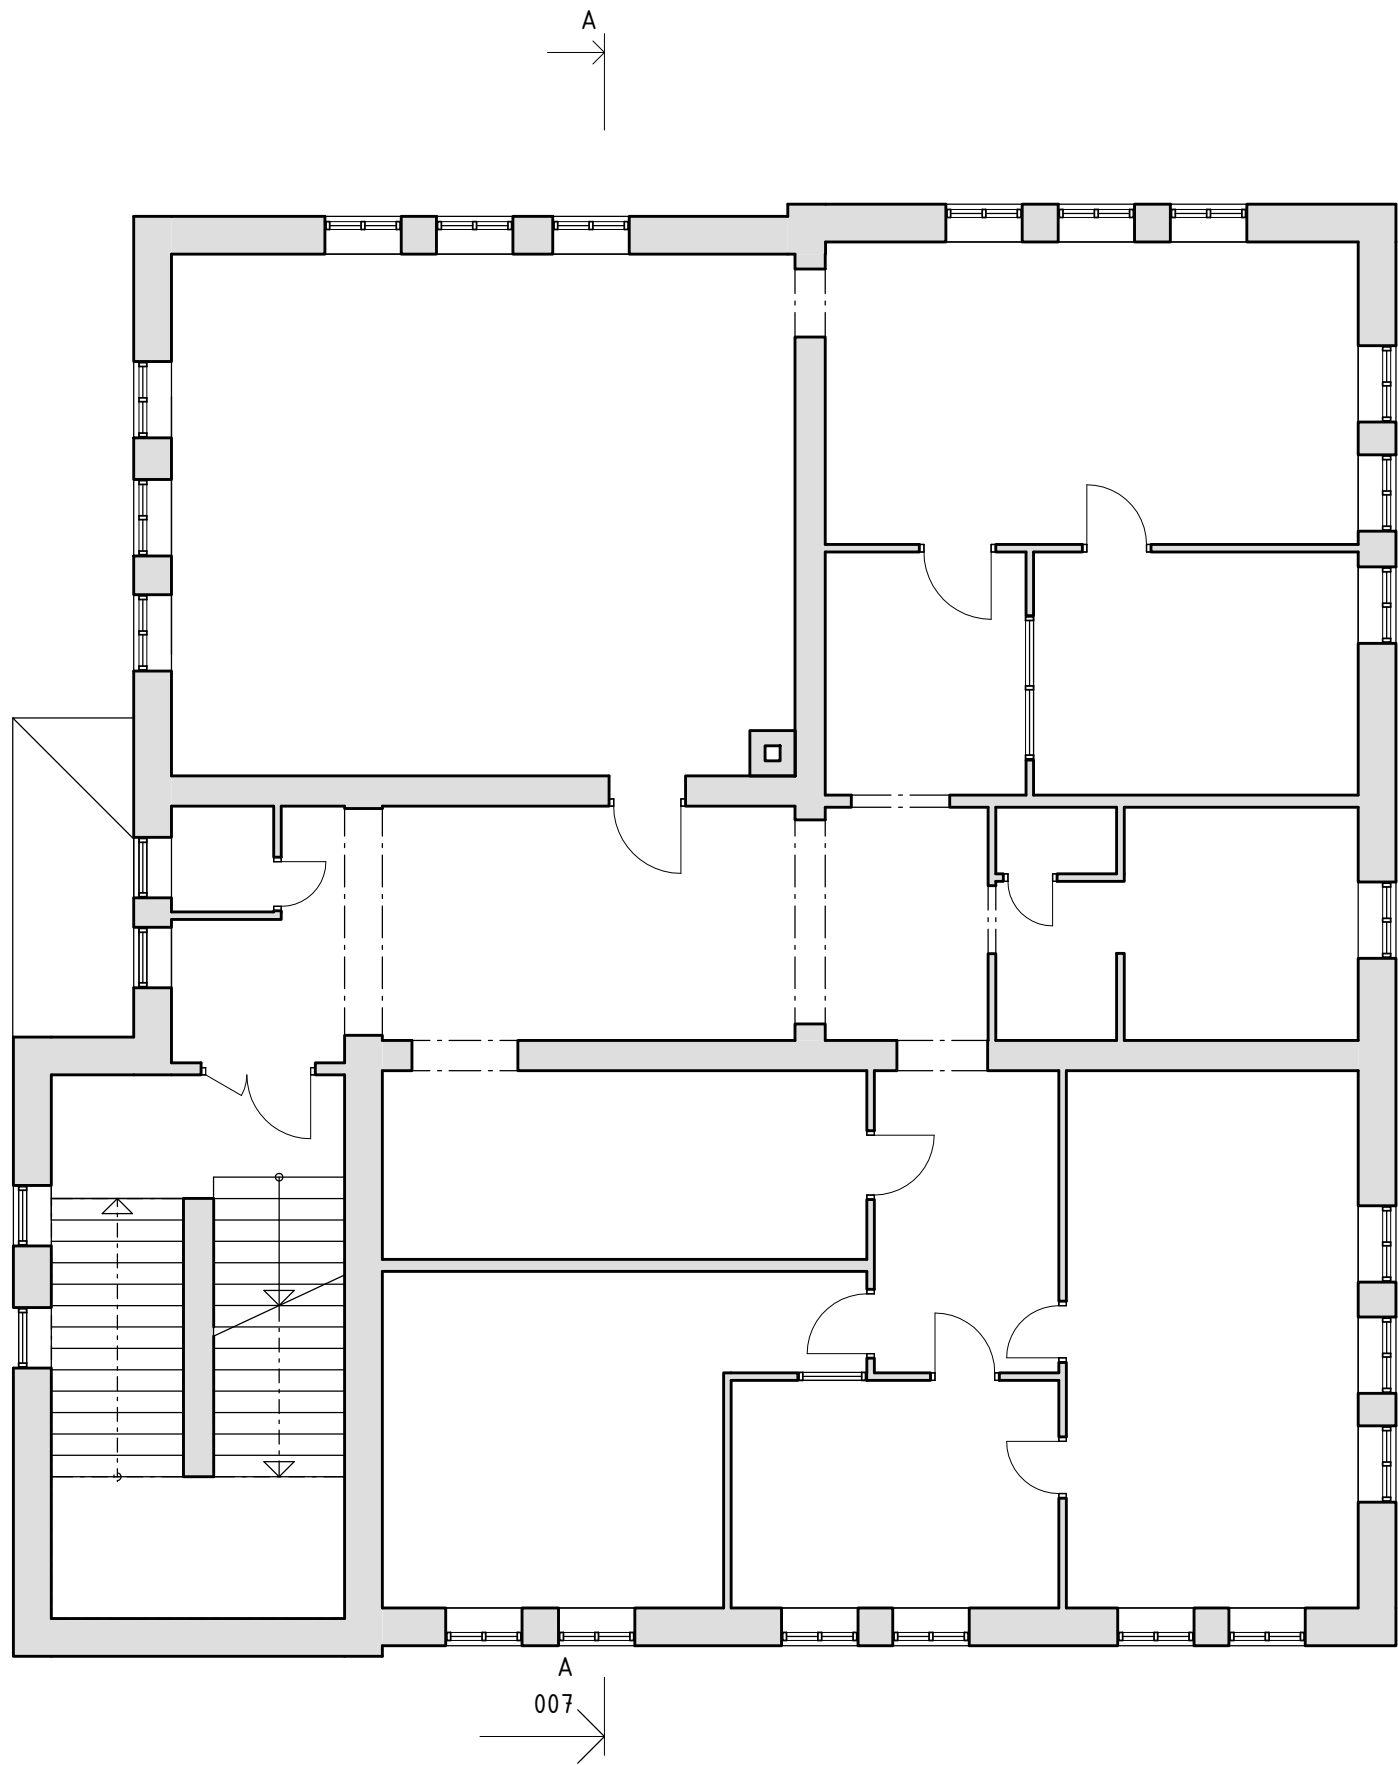

SKALA 1:100 (A3-format)

0 5

METER

marge

MARGE ARKITEKTER
KUNGSOLMSTORG 16
SE-112 21 STOCKHOLM
PHONE +46 8 545 919 40
INFO@MARGE.SE
WWW.MARGE.SE

BJAK_Parkskolan
OMBYGGNAD

Plan 1

SKALA A3: 1:100