


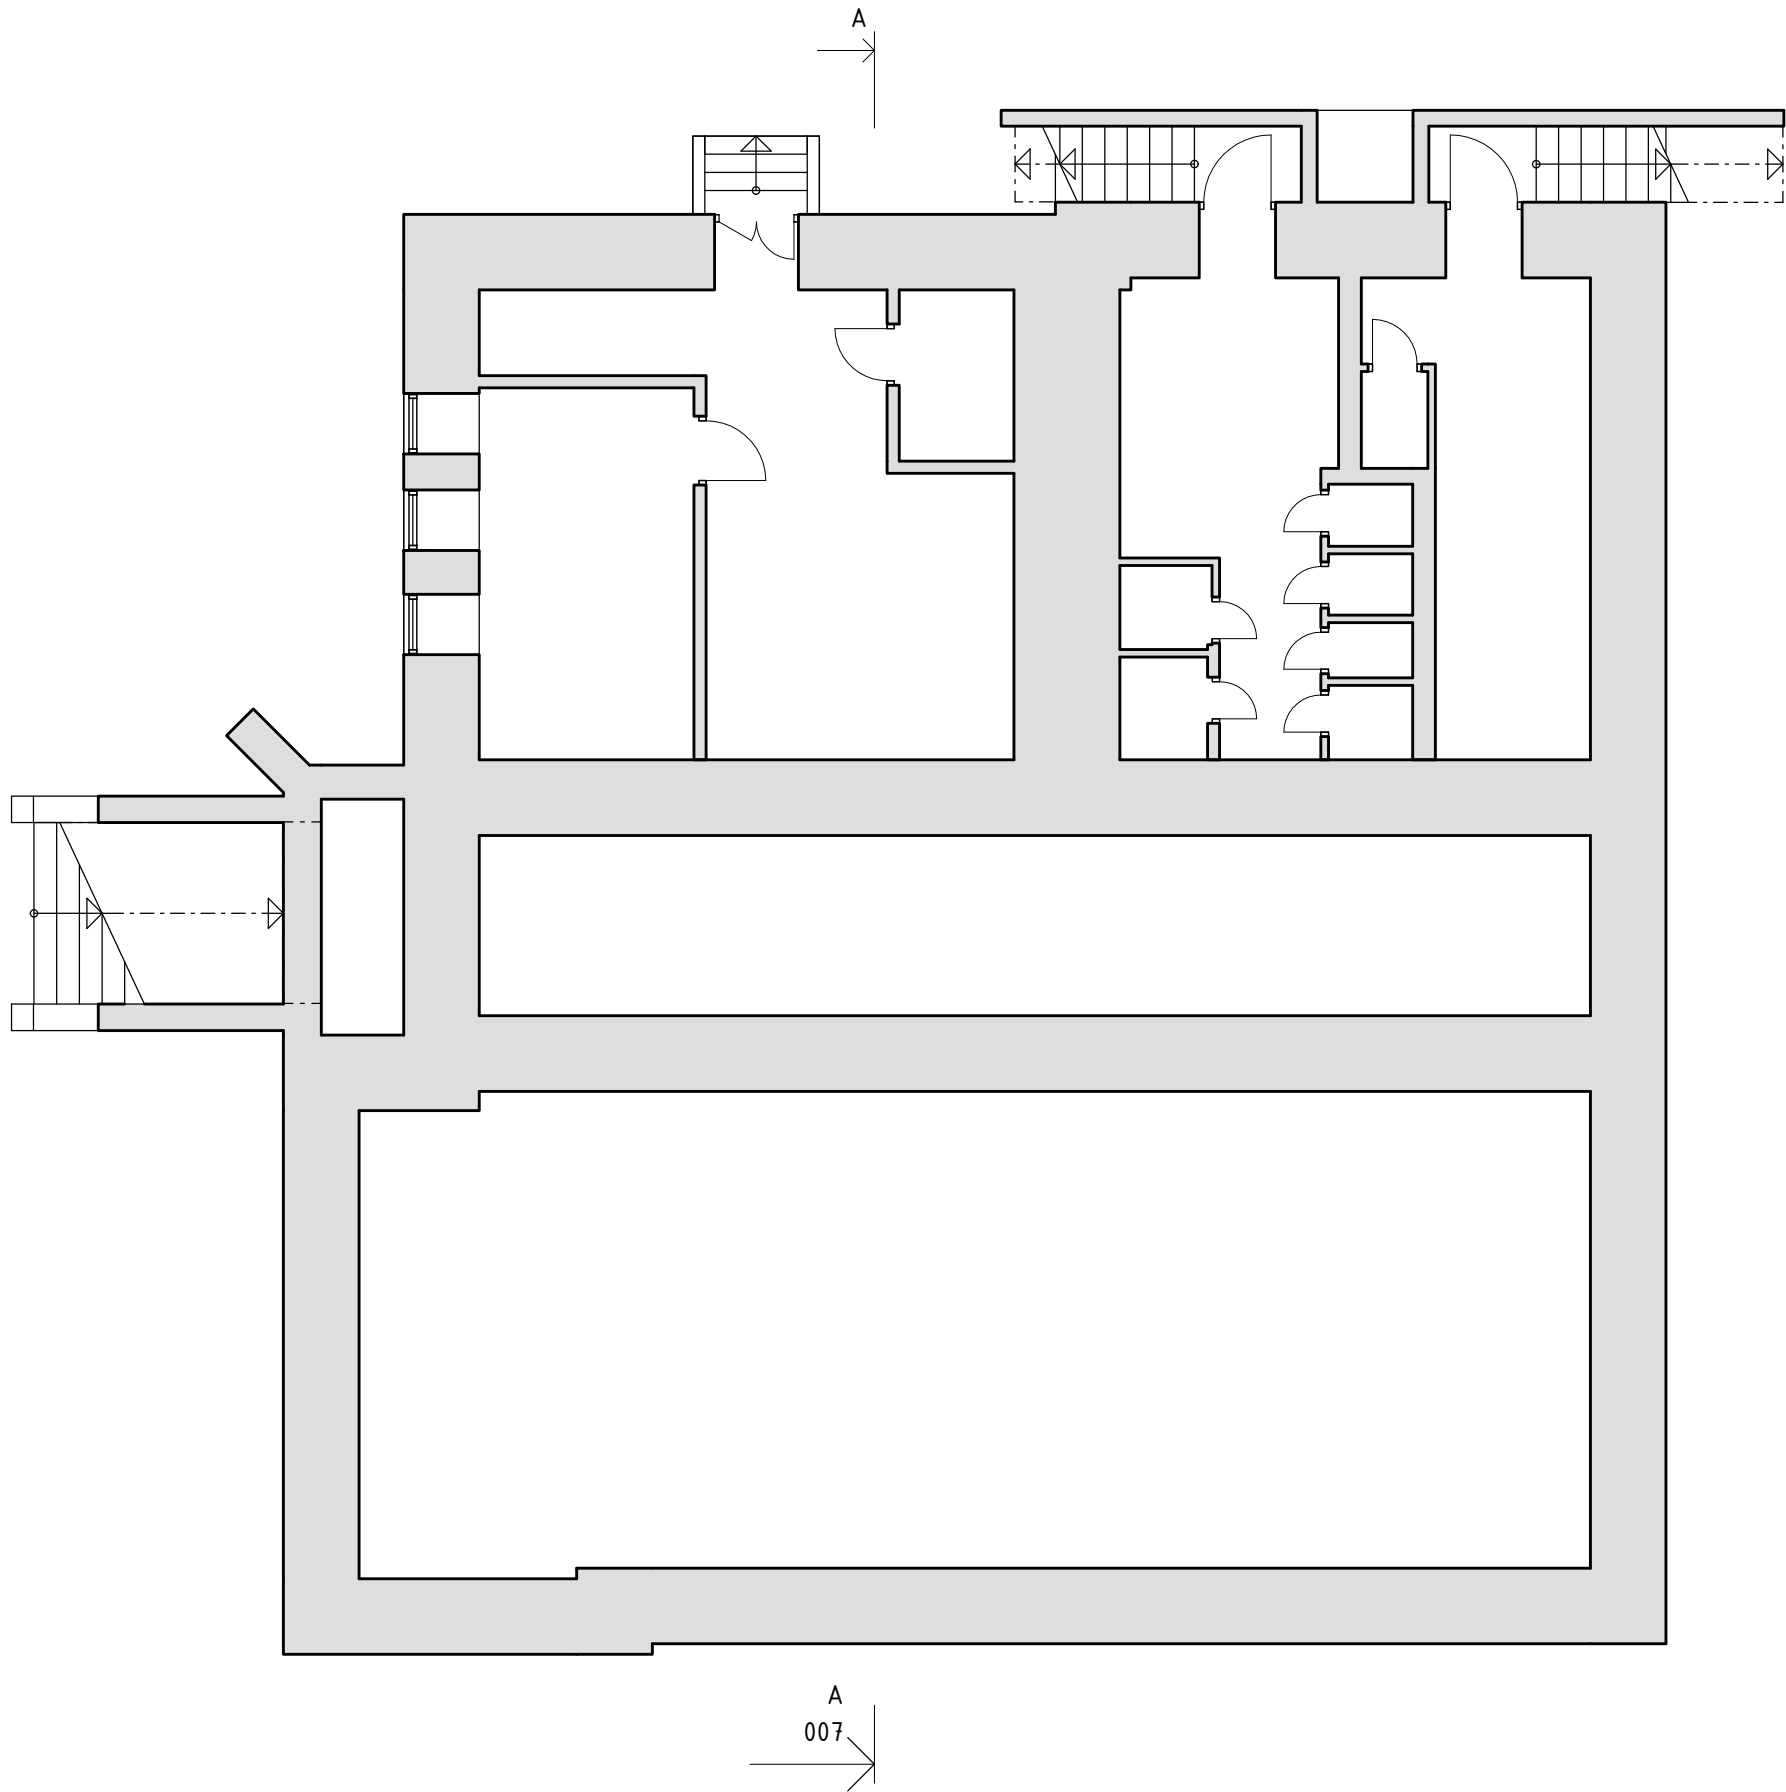

Baserat på äldre ritningsunderlag.  
Kontrollmätning behövs.

*marge*

MARGE ARKITEKTER  
KUNGSOLMSTORG 16  
SE-112 21 STOCKHOLM  
PHONE +46 8 545 919 40  
INFO@MARGE.SE  
WWW.MARGE.SE

BJAK\_Parkskolan  
OMBYGGNAD

Källare

SKALA A3: 1:100

SKALA 1:100 (A3-format) METER  
0 5