


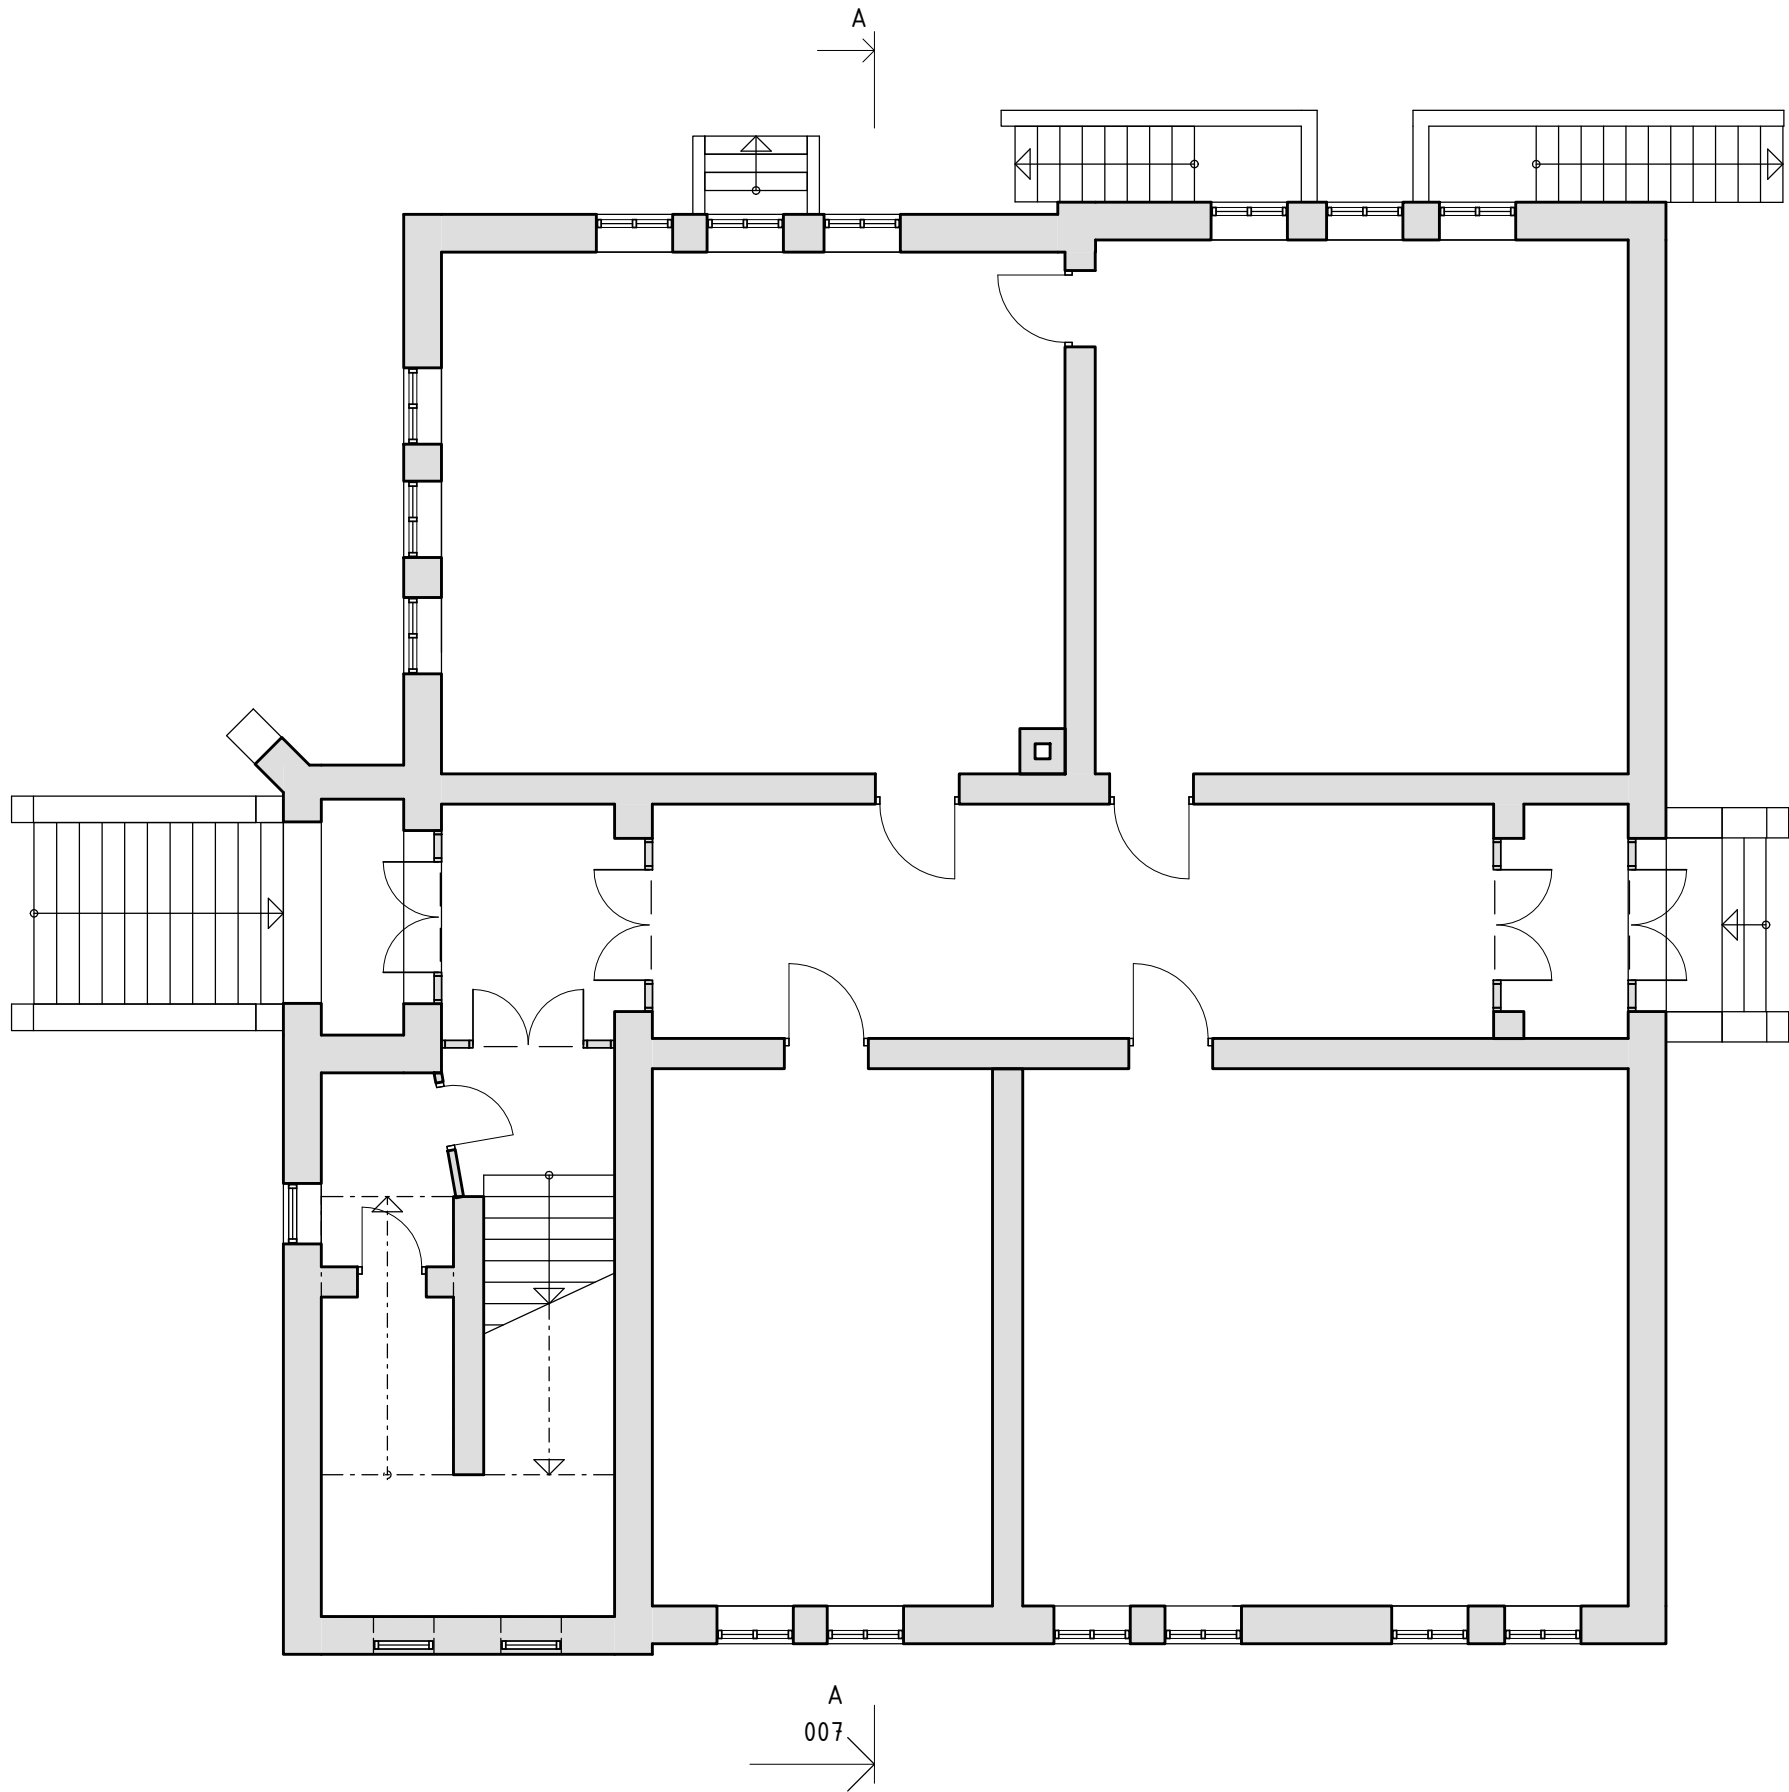

Baserat på äldre ritningsunderlag.
Kontrollmätning behövs.

marge

MARGE ARKITEKTER
KUNGSOLMSTORG 16
SE-112 21 STOCKHOLM
PHONE +46 8 545 919 40
INFO@MARGE.SE
WWW.MARGE.SE

BJAK_Parkskolan
OMBYGGNAD

Entréplan

SKALA A3: 1:100

