




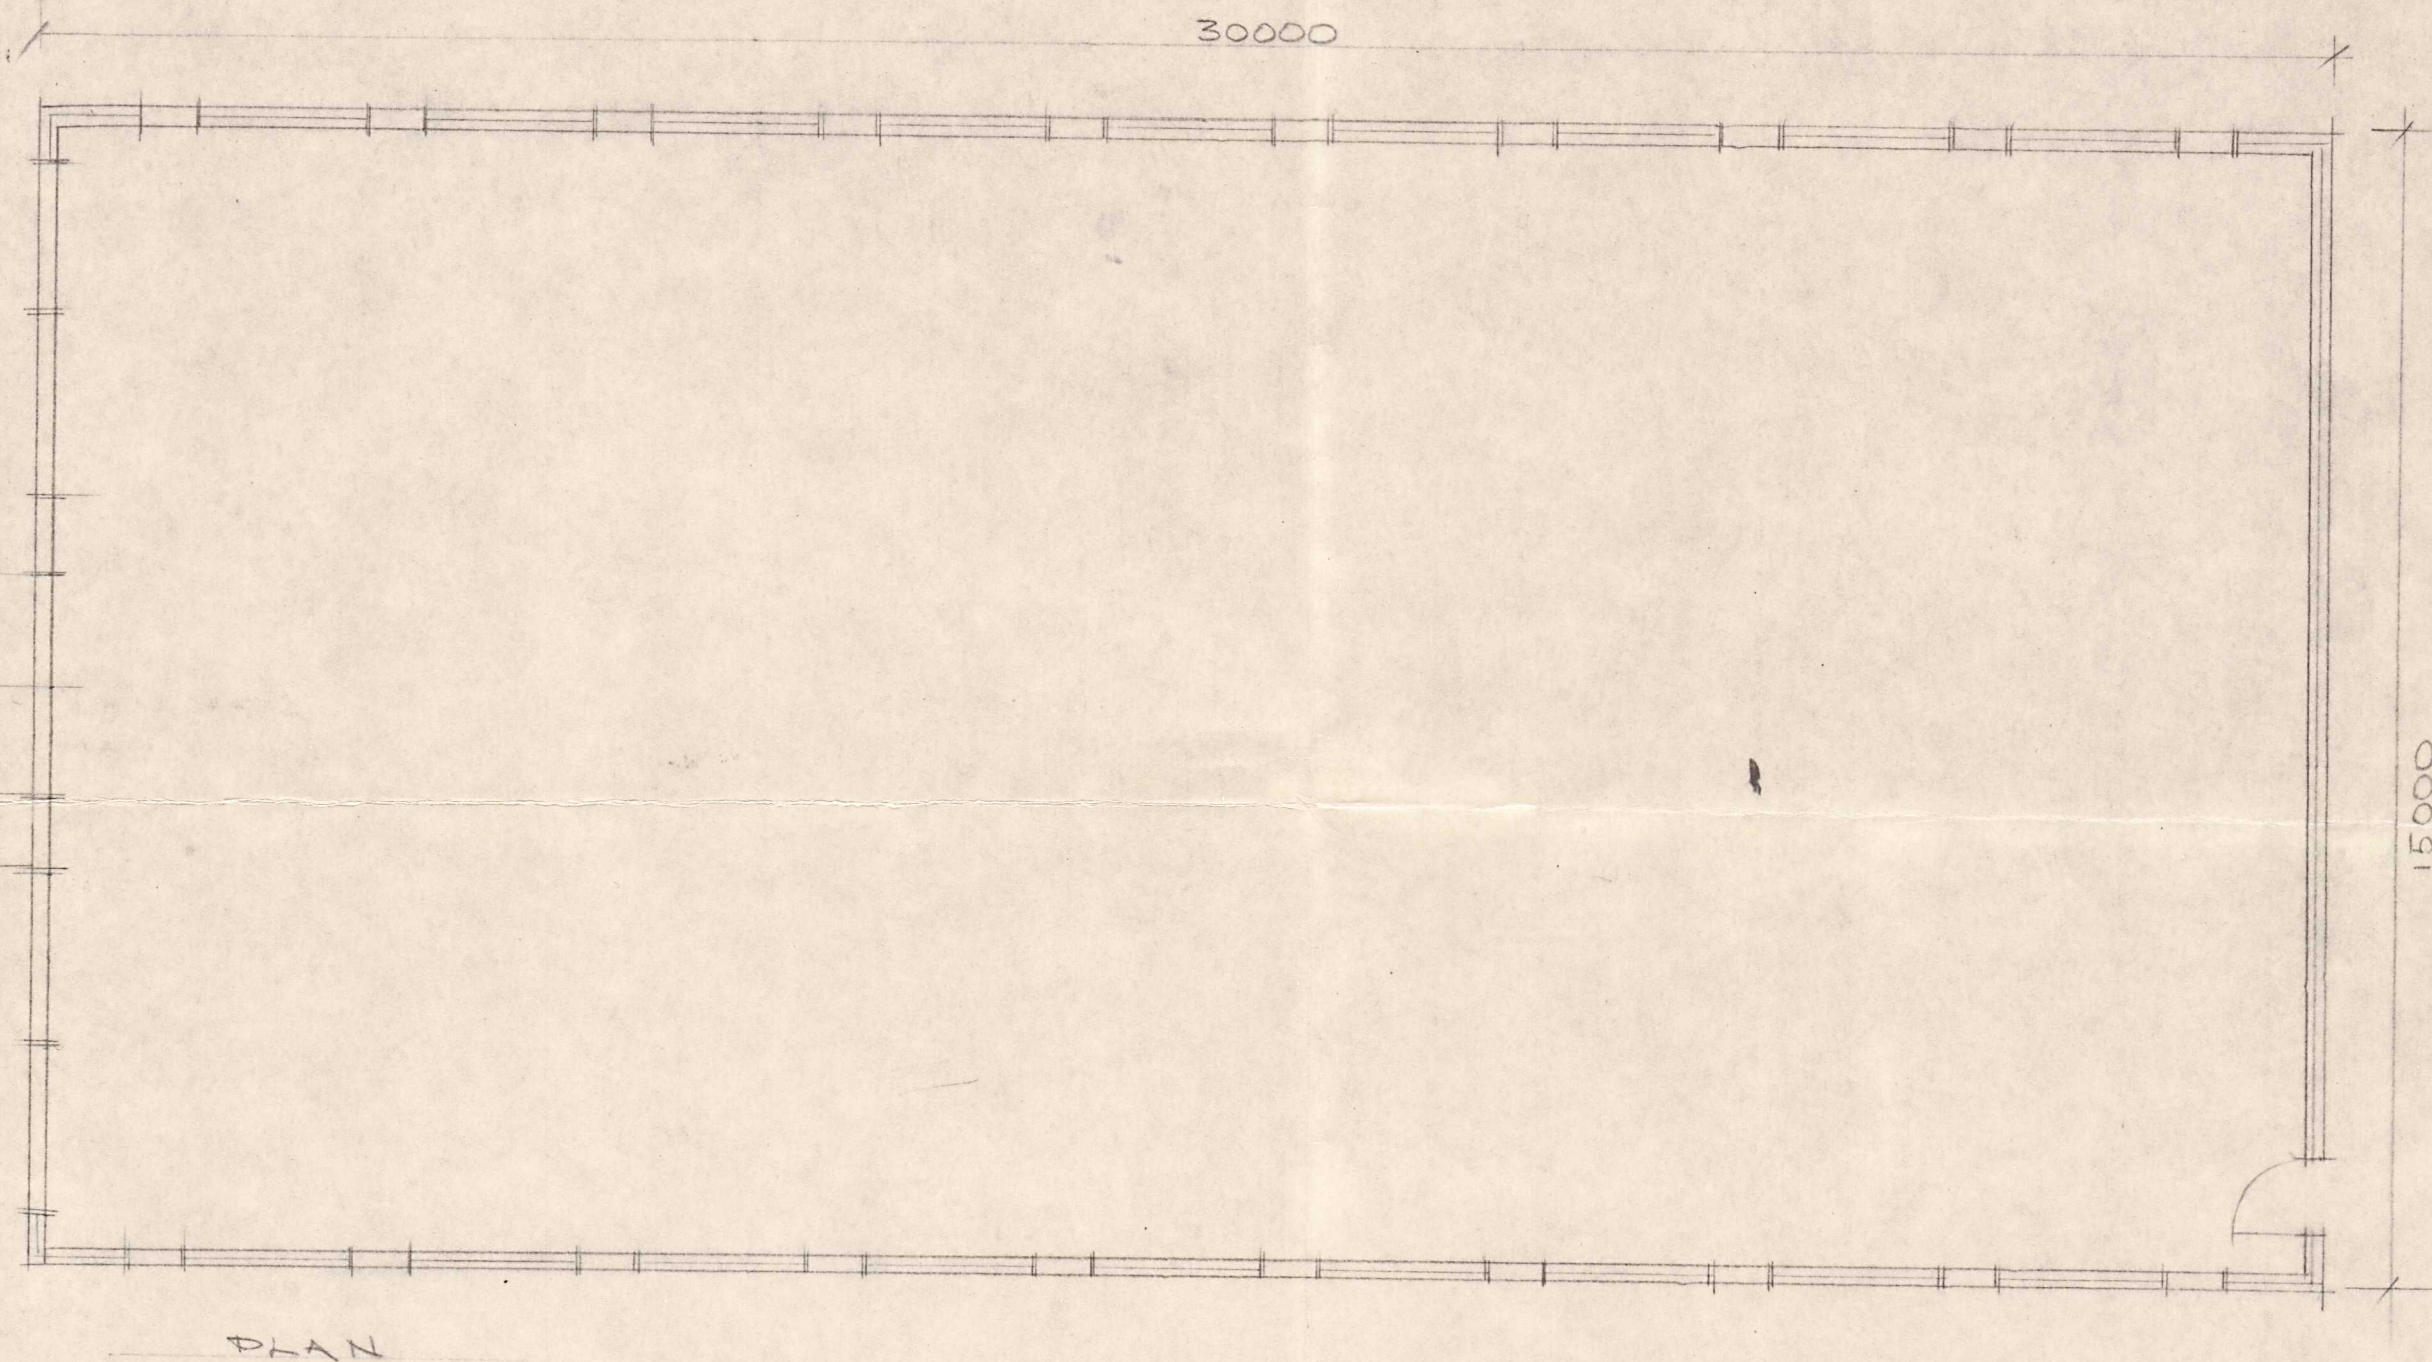


PLAN

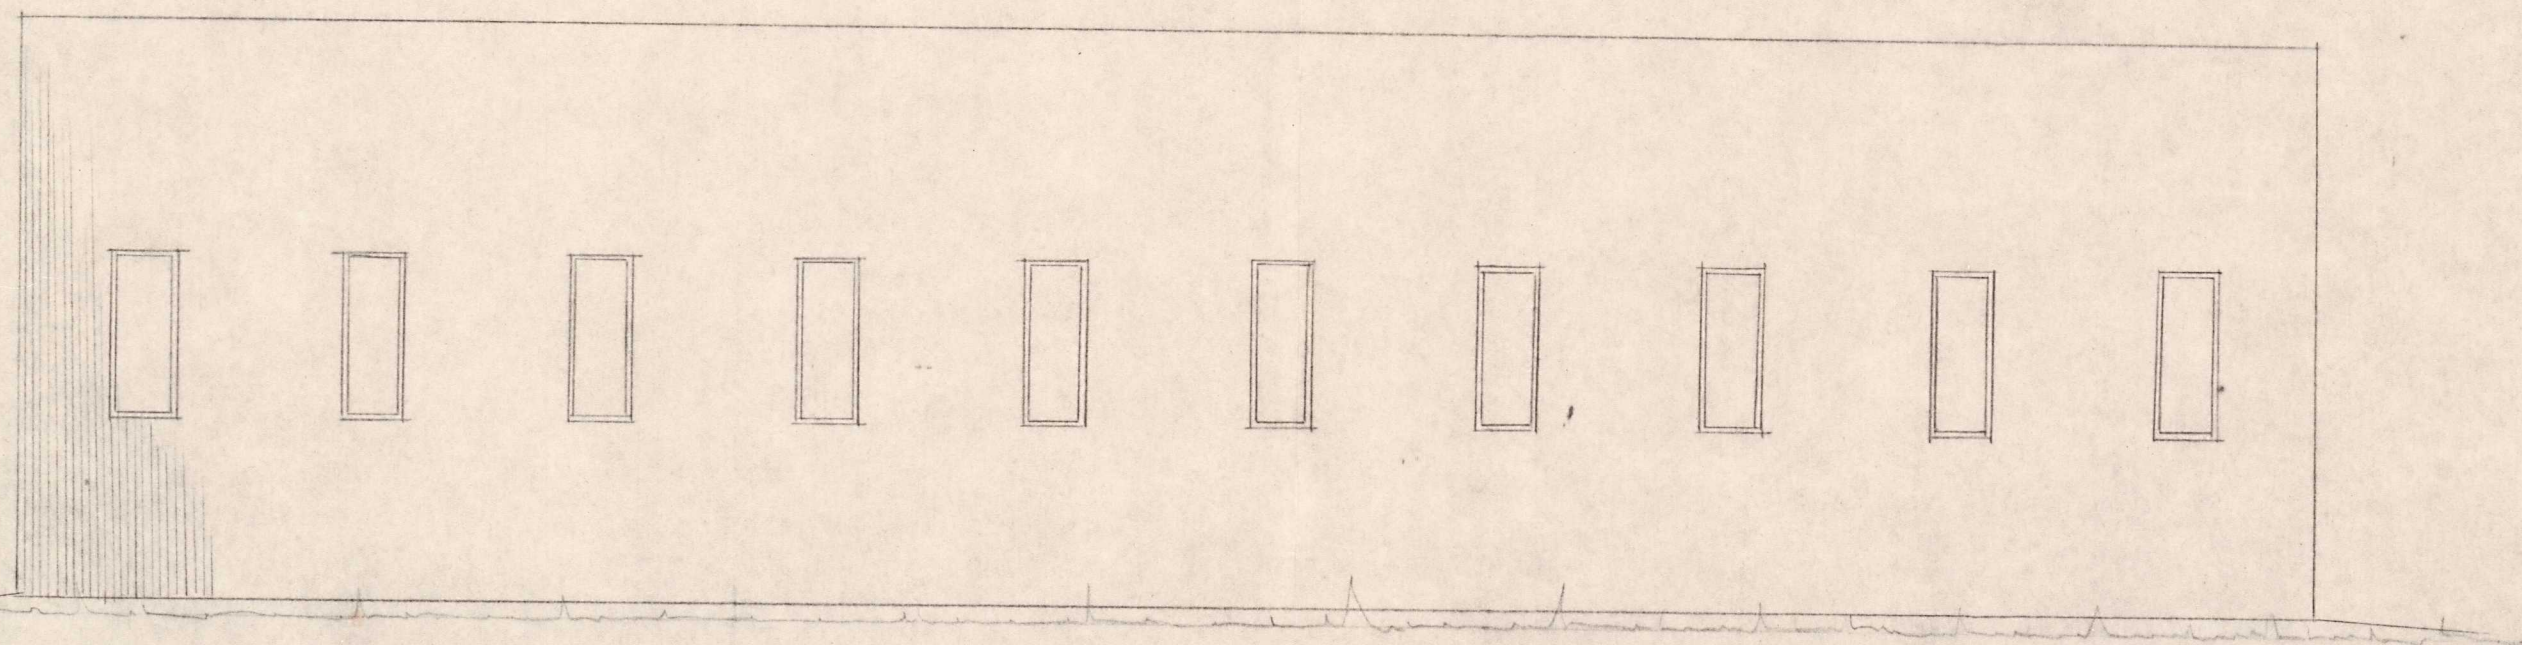

LÅNGD FASAD

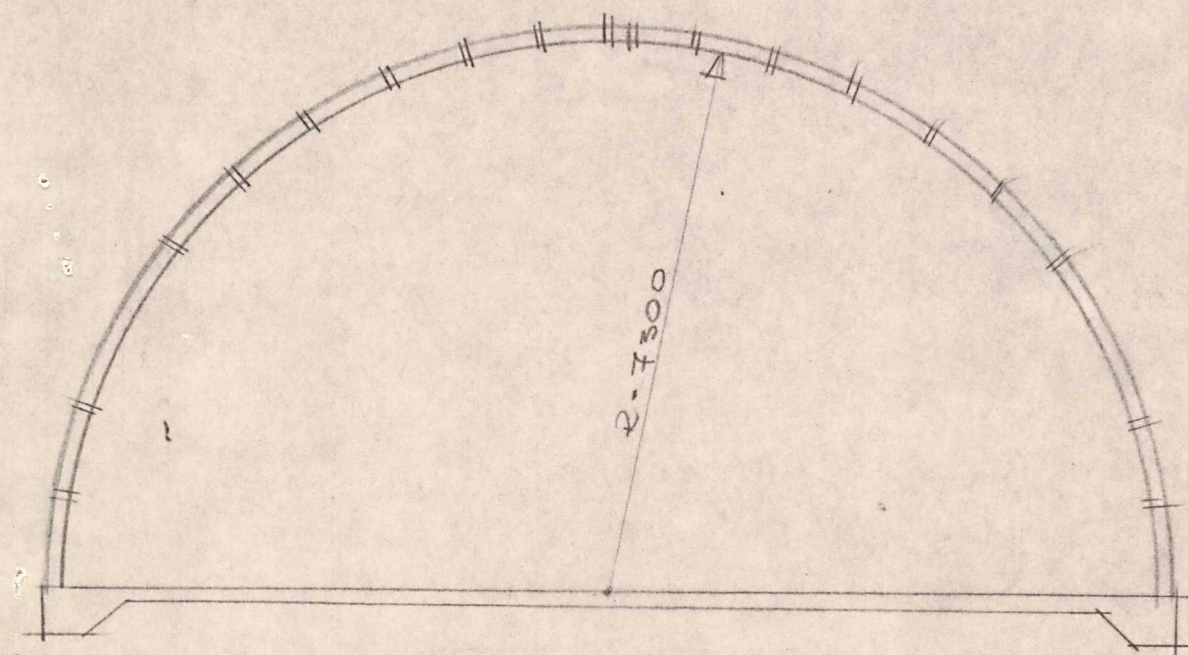

SEKTION

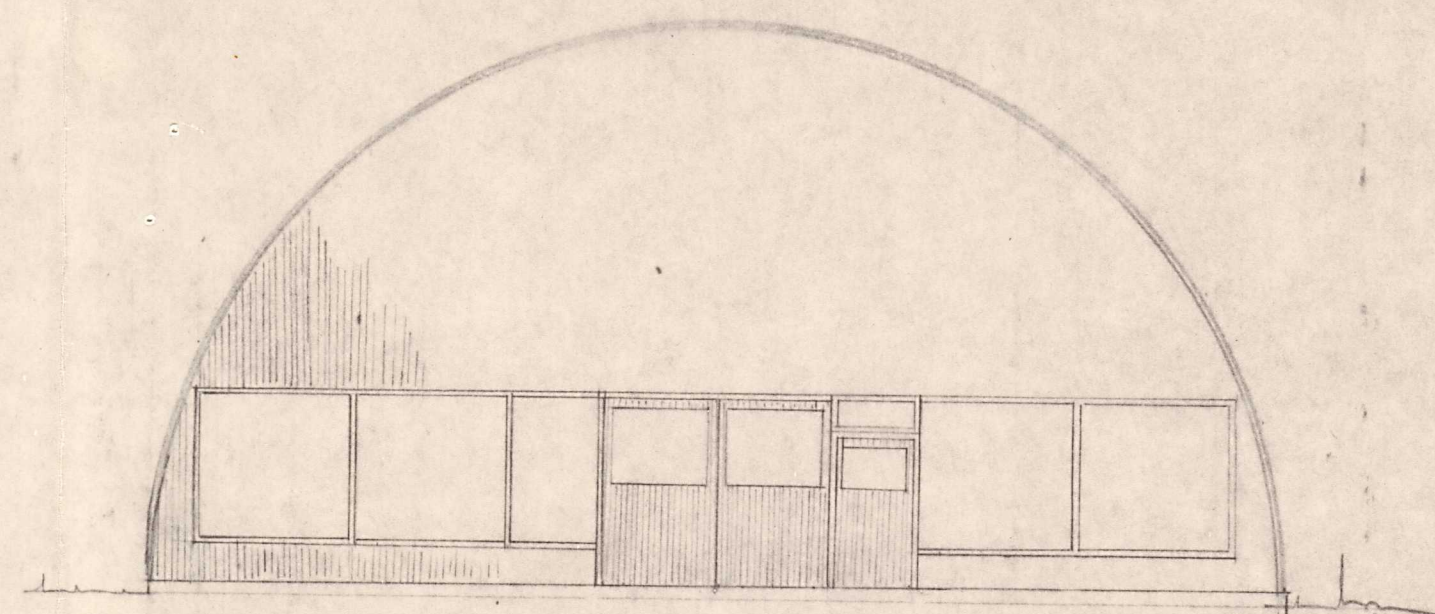

GAVEL FASAD

Tillhör Byggnadsnämndens i
Vansbro kommuns beslut den
19/10 1976. § 49 betygar:

92

VOLVEX BILHALL,
VANSBRO

SKALA 1:100
DEN 15.7.76

IE.

VANSBRO KOMMUN	
Granskad:	Godkänd
Den 18/10-76	Med erklaring om bifogad skrivelse.
92	
Gransklagen avser endast ritningen. Övriga förutställningar för upplåtande av lån prävas i annan ordning.	