

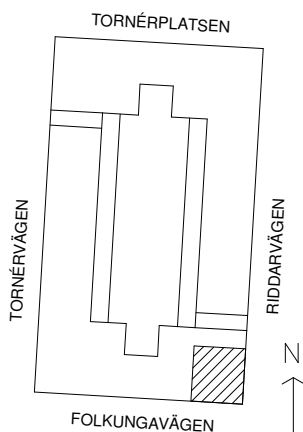


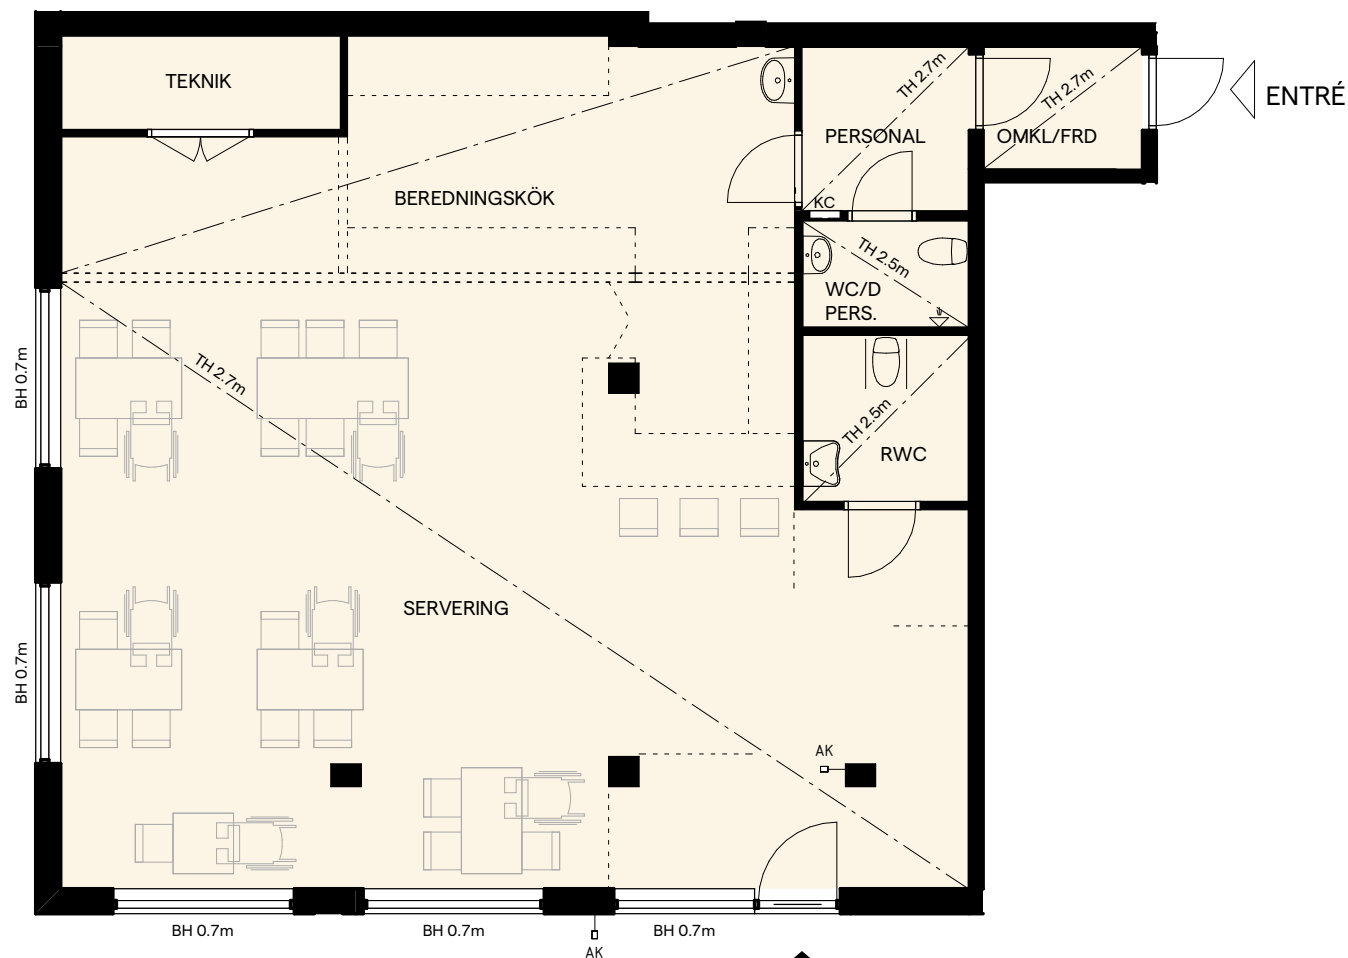

HUVUDENTRÉ

AK Armbågskontakt
BH Bröstningshöjd
KC Kombicentral
TH Takhöjd

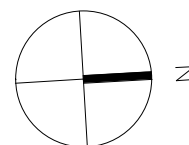

0 1 5m

Skala 1:100

Realy Bostad
www.realybostad.se

Rätt till ändringar förbehålles, ytangivelser är preliminära

Lokal 2 möbleringsförslag
BV

Adress
Riddarvägen XX

Tornérparken

Jakobsberg, Järfälla