


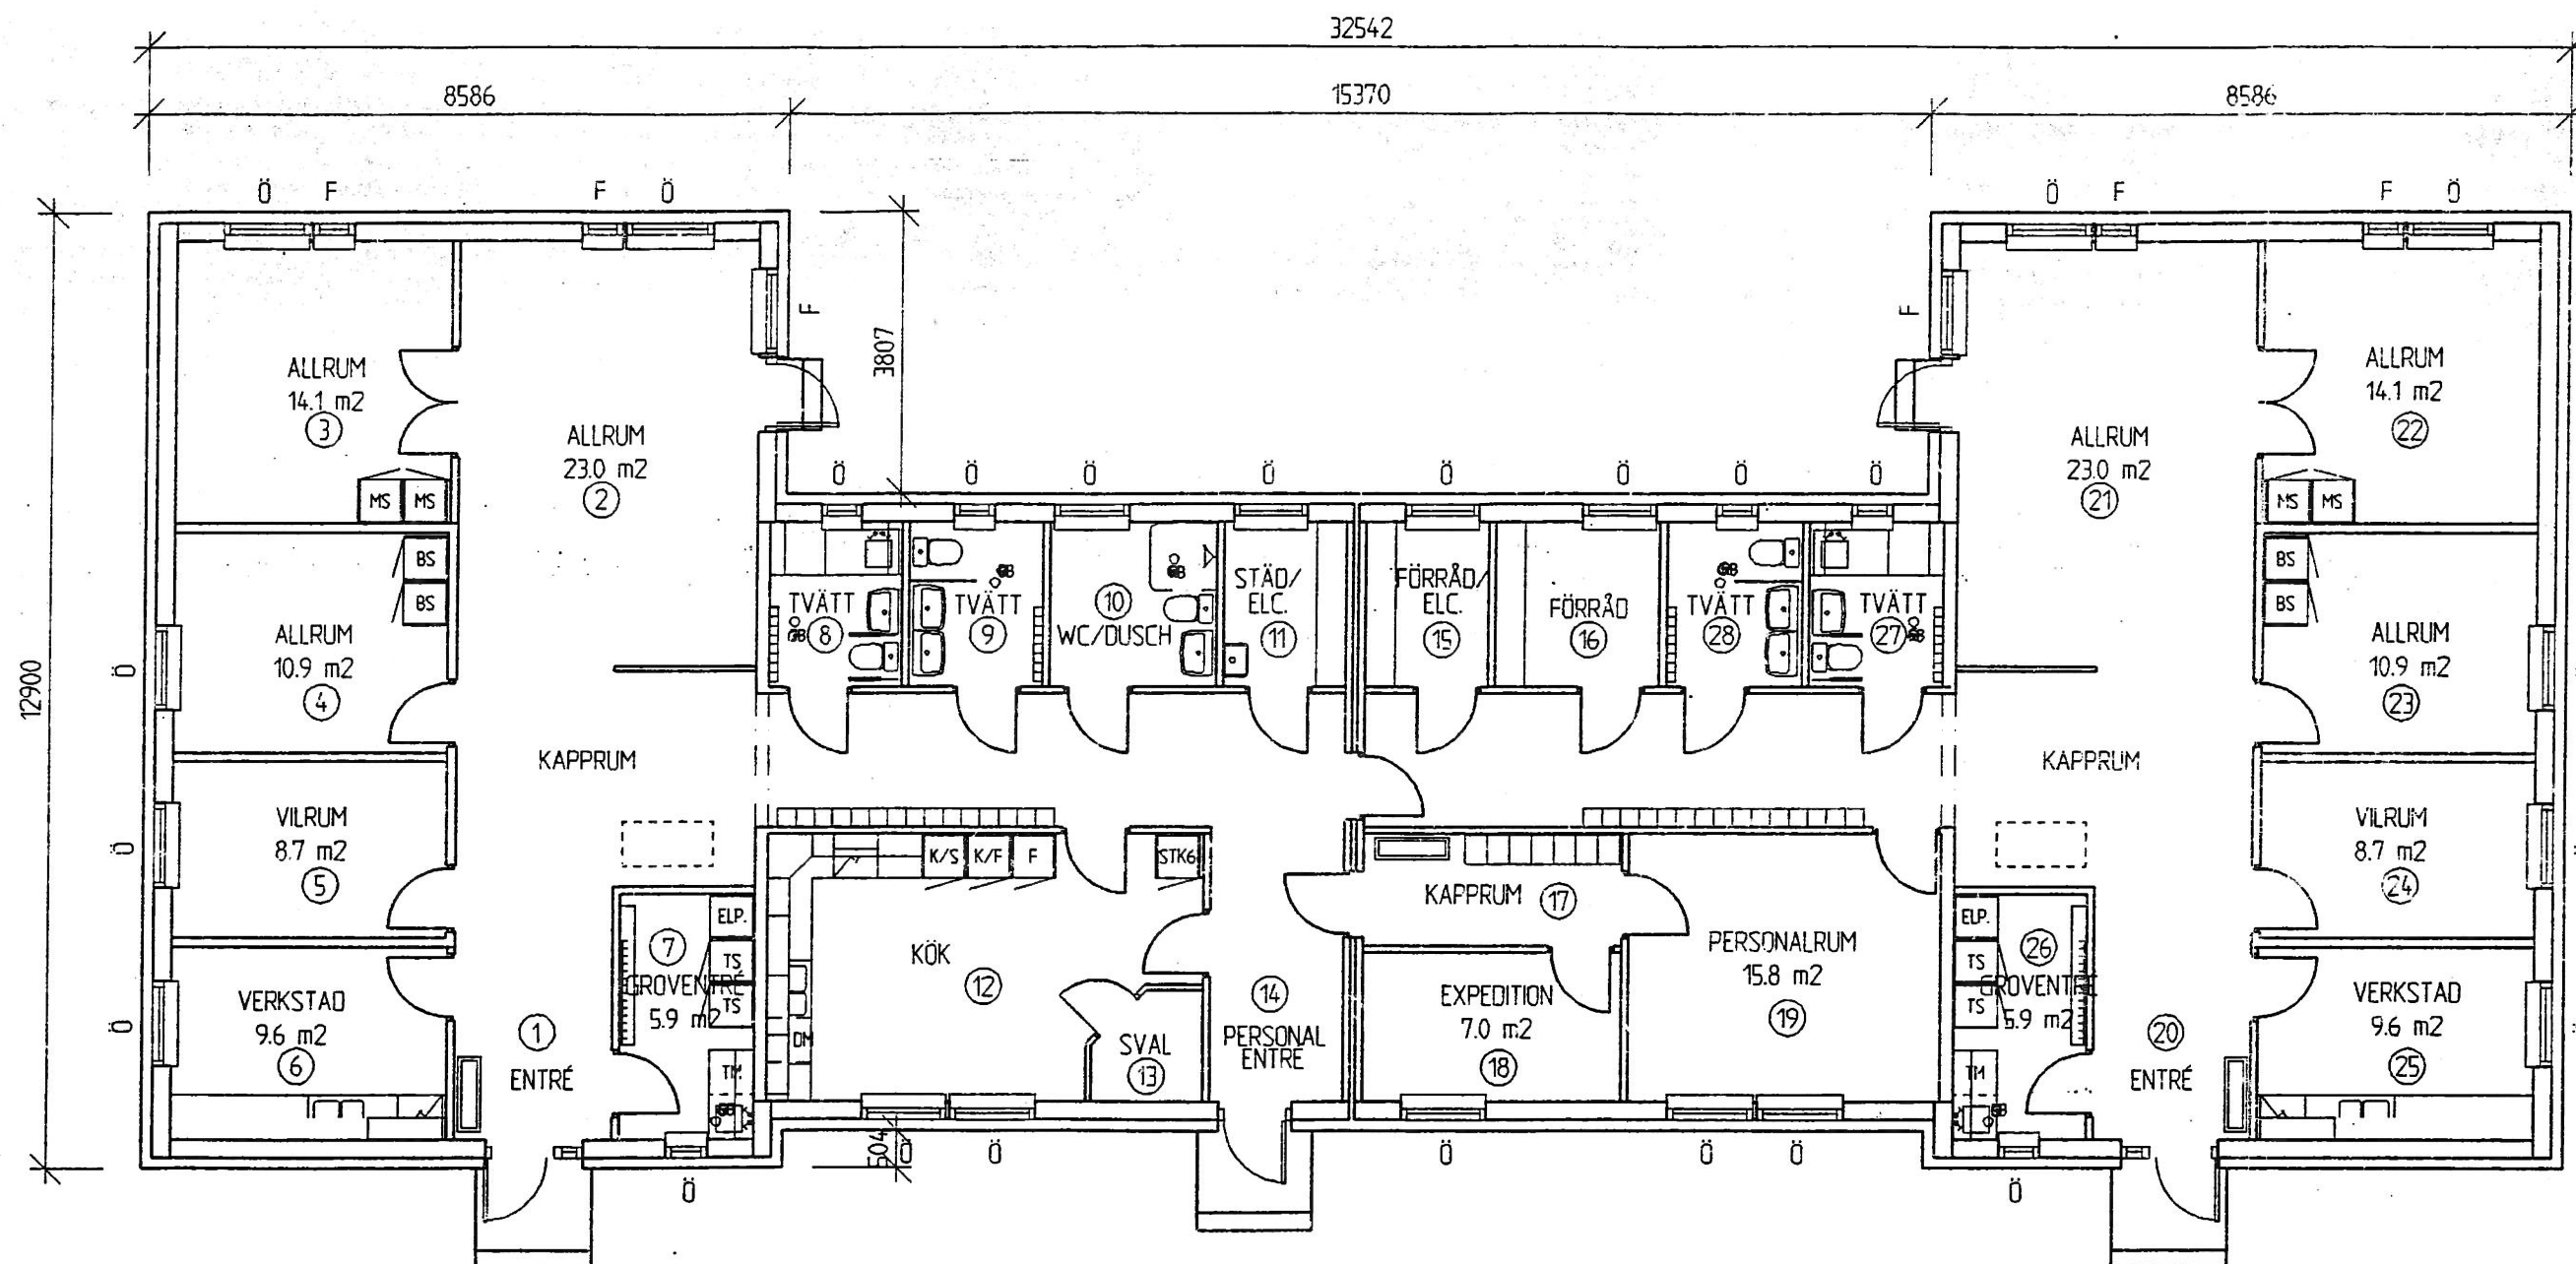

LB-PROJEKT AB

INOM I LB-INVESTITIONSKONCERNEN
LB-PROJEKT AB 29500 BROMÖLLA 045-2355

KONSTR AV ÅS	GRANSKAD AV	ARBETSDAGAR 91-02
BROMÖLLA	91.01.24	