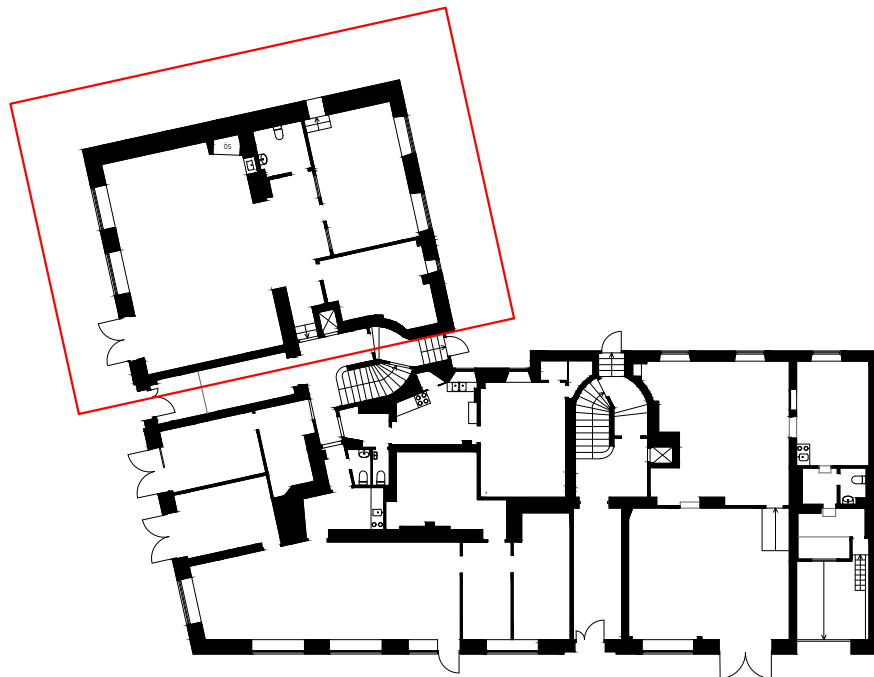


		BET	ANT	ÄNDRINGEN AVSER	SIGN	DATUM
AREAKORREKT - ORNBYDESIGN AB VÄSTMANNAGATAN 74 113 26, STOCKHOLM 08-667 31 60		MUNIN 34 VANADISVÄGEN 2, 113 46 STOCKHOLM FASTIGHETSÄGARE: BRF MJÖLNER 1 LOKALNUMMER: 60				
RITAD AV: KONSTRUERAD AV ANTON CARLSSON & PHILIP WIKSÄTER		ADRESS/ENTRÉ: VANADISVÄGEN 2 SKALA 1:100				
STOCKHOLM 25-03-25		VÄNINGSPLAN BOTTENPLAN		LOKALAREA (LOA) 135 KVM		ÄNDR BET A