



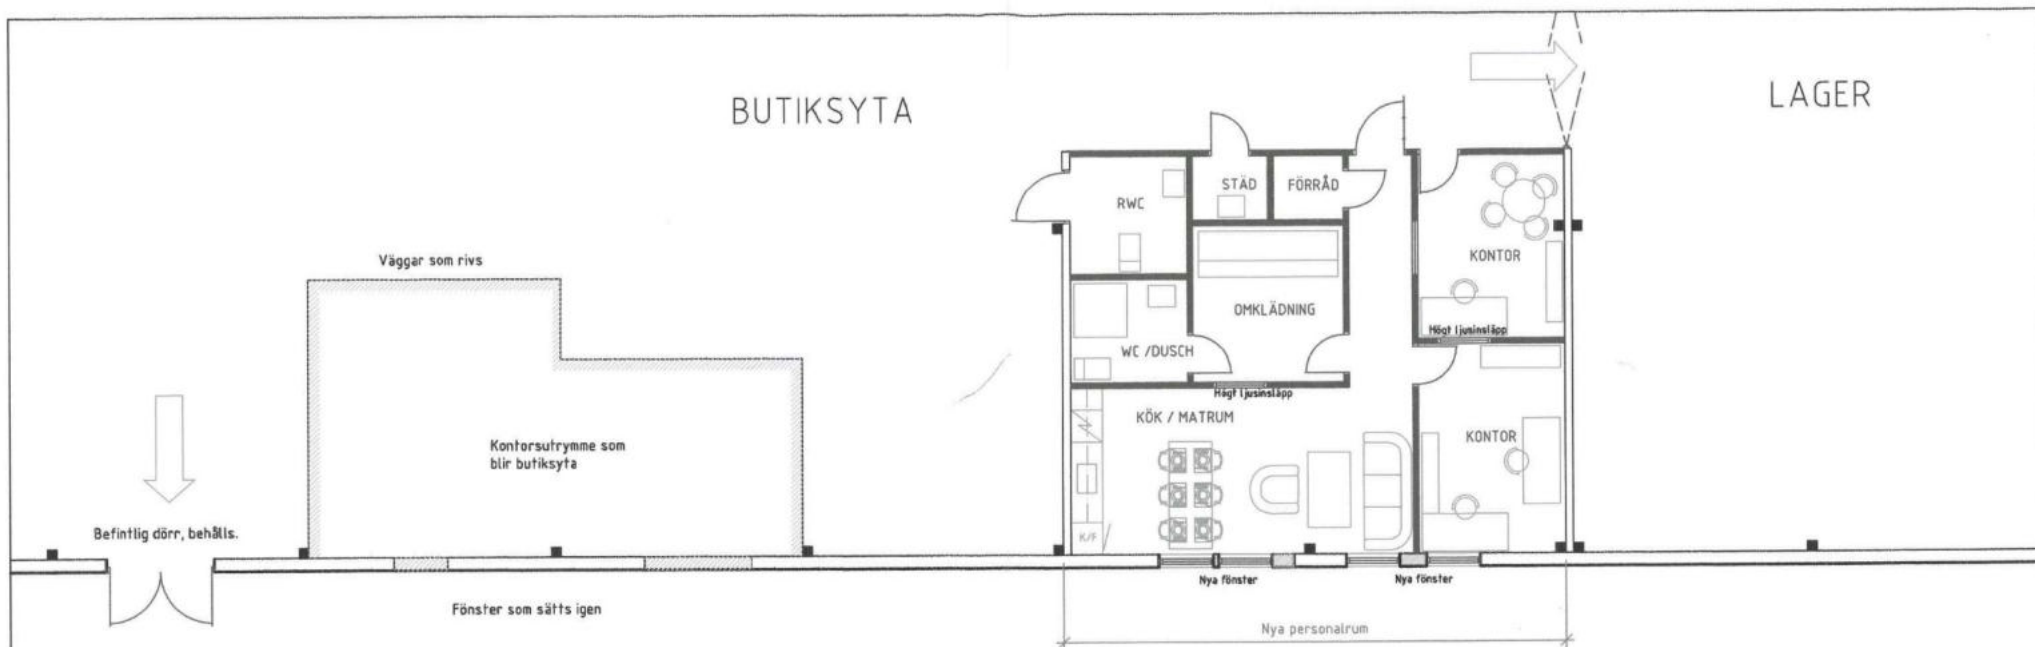

PLAN AV OMBYGGD DEL

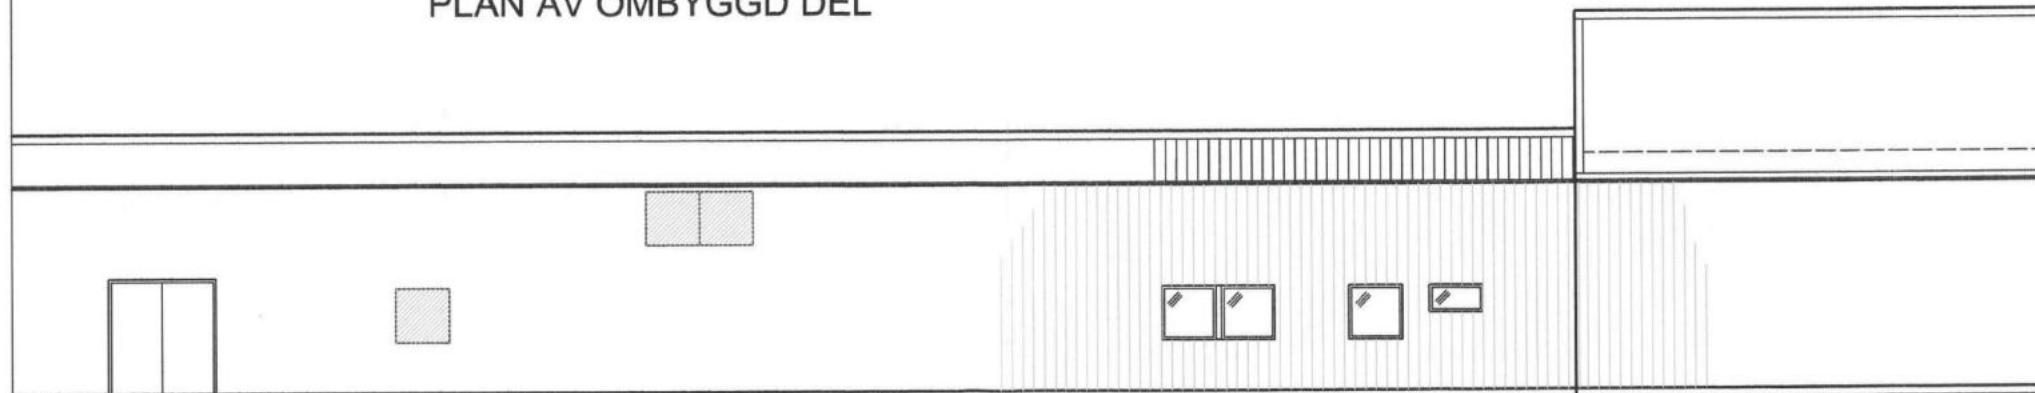

FASAD MOT ÖSTER - Rv 70

Tillhör byggnadsnämnden i
Mora kommun beslut

§ 30 4 / 2 0 0 9

MORA KOMMUN
Stadsarkitektkontoret

2009-04-06

Dnr. *Byggn 2009/0125*

ÖNA 394:17 Mora kommun					
Peo Jansson Fastigheter AB					
Ombyggnad personalrum JYSK					
Plan och fasad					
2009-04-06	Ritn nr		Skala 1:100		
	A1		Rev		