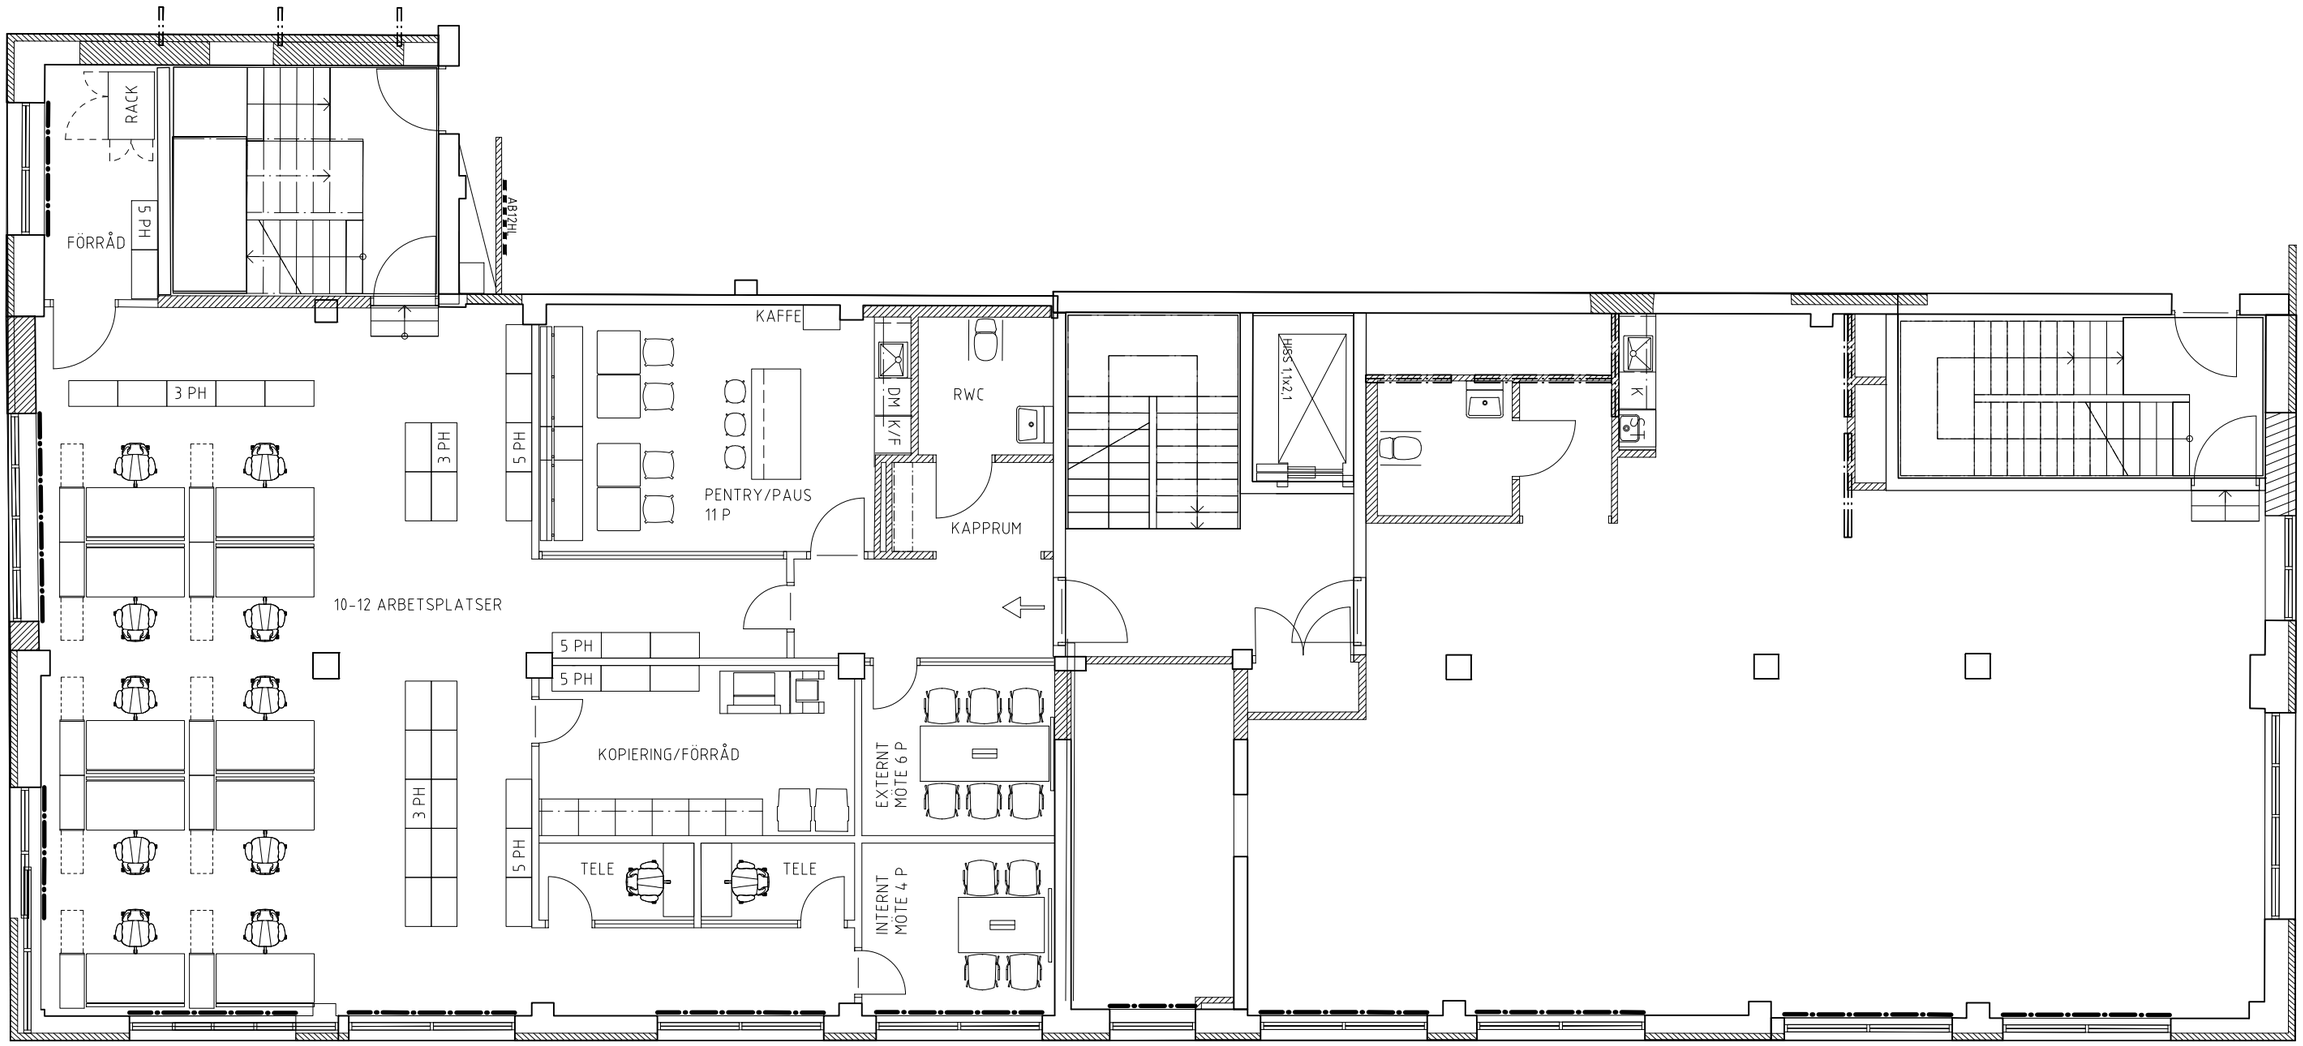


EXTERNT
MÖTE 6 PERSONER
KAPPRUM
1 RWC
PENTRY/PAUS CA 11 P

INTERNT
10-12 ARBETSPLATSER
1 MÖTE 4 P
2 TELERUM
1 FÖRRÅD
KOPIERING/FÖRRÅD
GEMENSAM FÖRVARING CA 82 LM

Tengbom Arkitekter Box 1230 Katarinavägen 15 111 82 Stockholm 08-412 52 00 www.tengbom.se

TENGBOM SKISS EY Värnamo - GULA HUSET, Plan 3 SKALA: 1:100 **(A3)** 2017-04-27 KRBE