


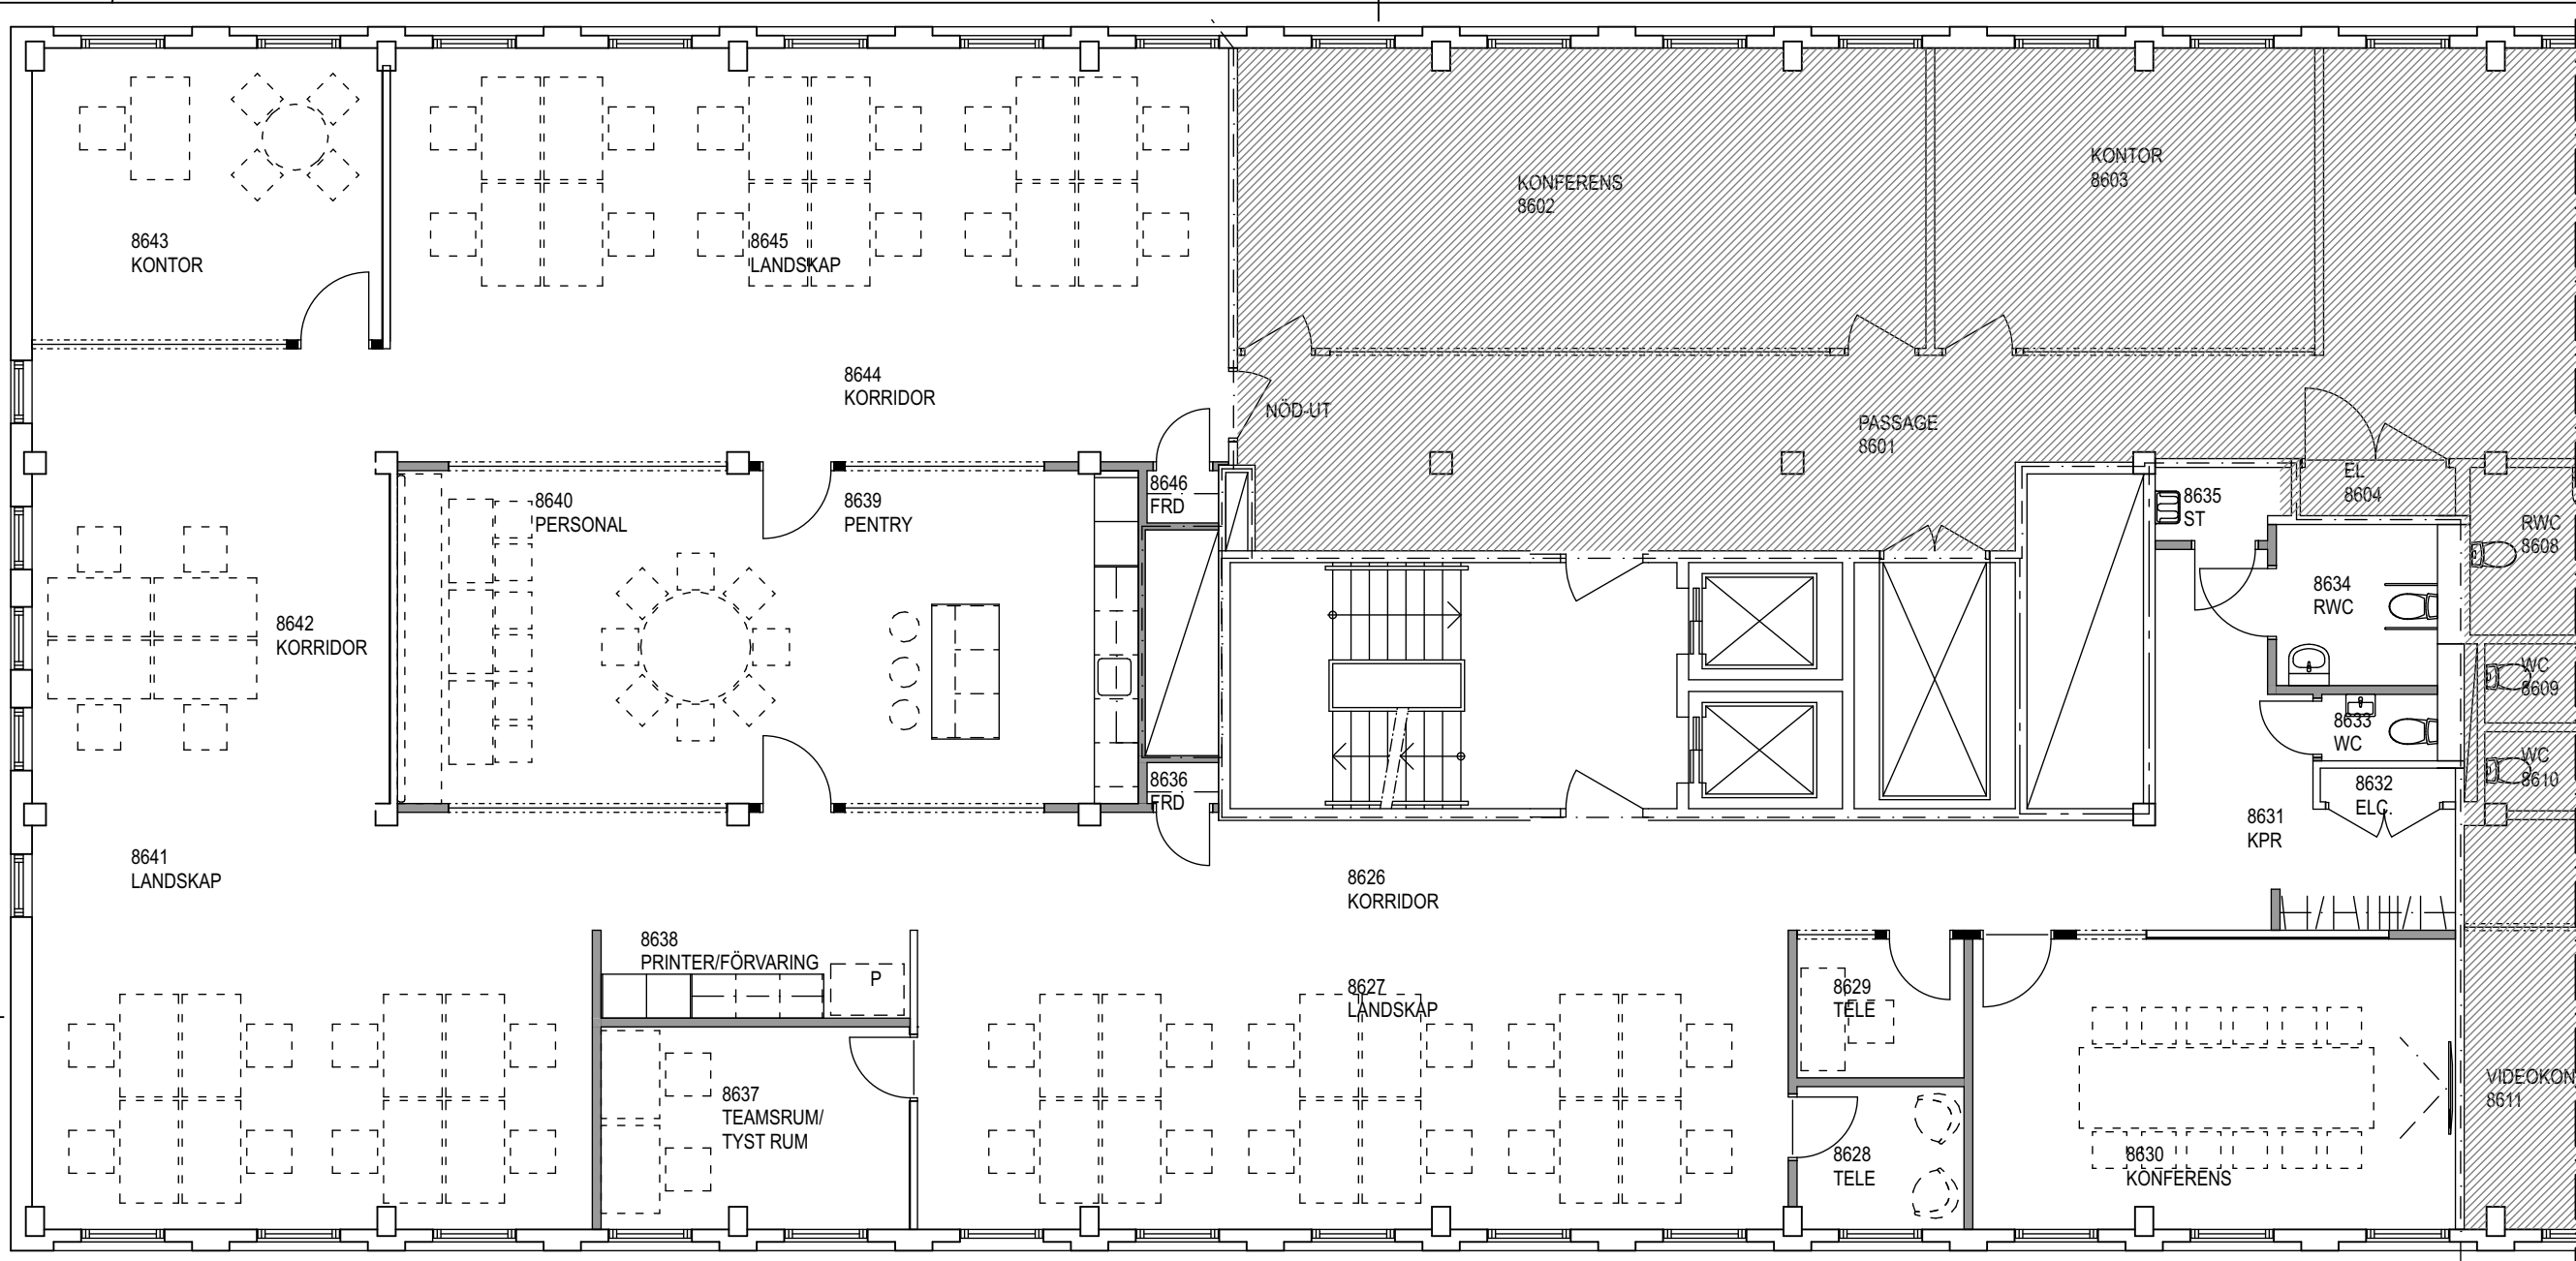

RITNINGEN ÄR BASERAD PÅ TILLHANDAHÅLLET DWG-UNDERLAG,
MED RESERVATION FÖR ÖVERENSSTÄMMELSE MED VERKLIGHETEN.

BET	ANT	ÄNDRINGEN AVSER	SIGN	DATUM
FÖRFRÅGNINGSUNDERLAG				
KV. BOPLATSEN 3, MALMÖ				
Wihlborgs				
nyquist & morän NYQUIST & MORÄN ARKITEKTER AB + 46 40 16 60 80 · info@nyquistmoran.se · www.nyquistmoran.se				
UPPDRAG NR. 21502	RITAD AV FP	HANDLAGGARE EN		
DATUM 2023-11-10	ANSVARIG EVA NYQUIST Arkitekt SAR/MSA			
KV. BOPLATSEN 3, MALMÖ HUS 8, DEL AV PLAN 6 PLANRITNING, MÖBLERINGSPLAN OMBYGGNAD KONTORSLOKALER				
SKALA	RITNINGSNUMMER			BET
1:100 A3	A_46-1_15			