


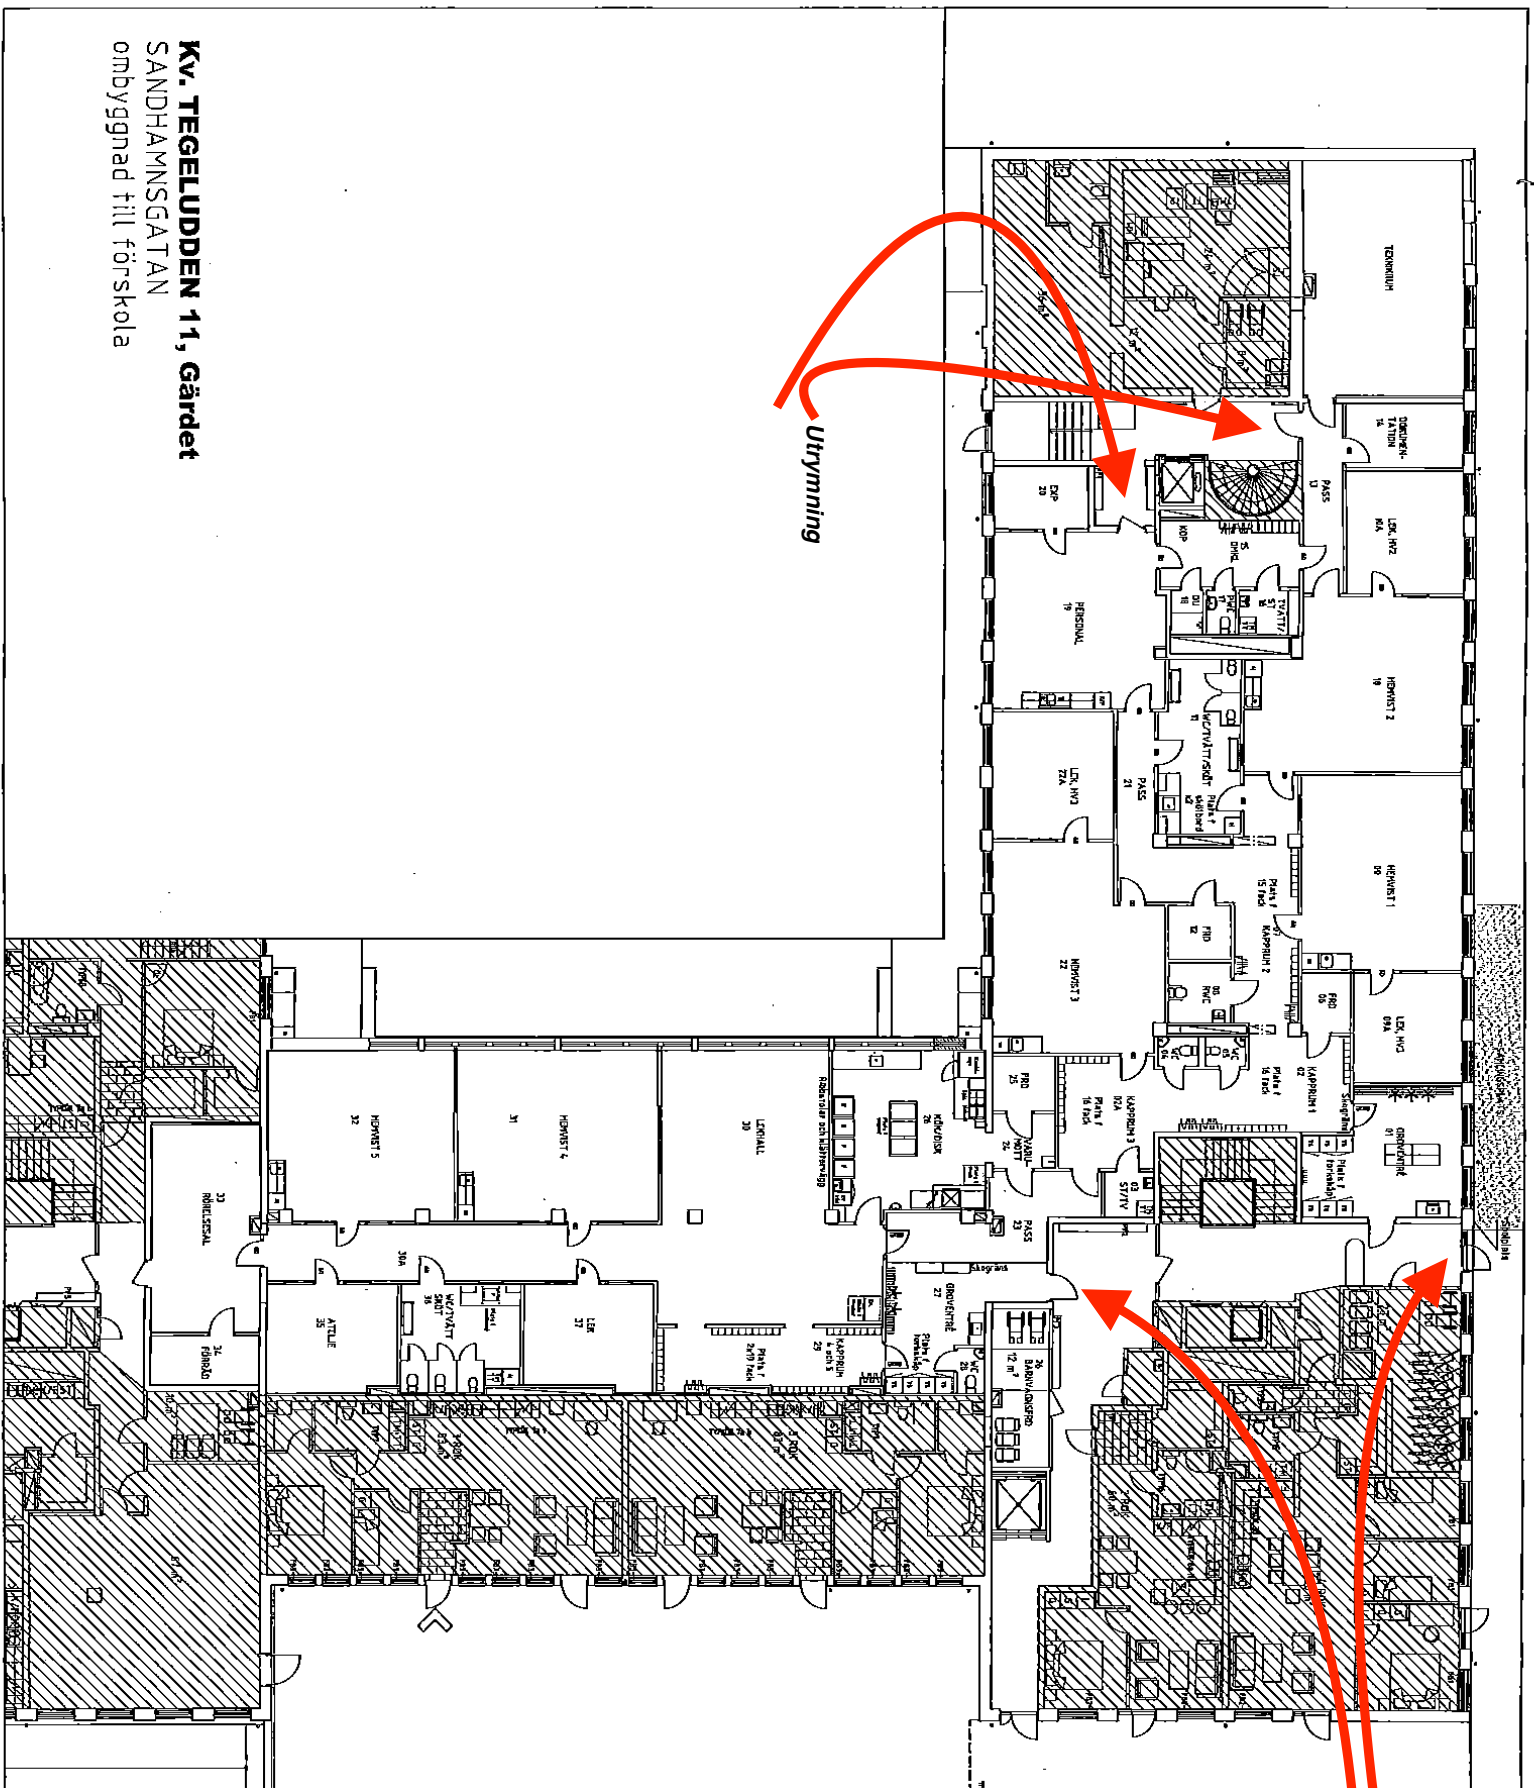


Utrymning

Entré 1
Entré 2

UTREDNINGSSKISS

Skala 1:200

METER

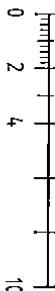

WUÅRD & HJORTH
ARKITEKTER AB

Roslagensgatan 17 08-522 588 70
113 40 Stockholm brev@wh-ark.se

2011-04-01/ ÅW

KV. TEGELUDDEN 11, GÄRDET
SANDHAMNSGATAN
ombyggnad till förskola