




BLÅ FASADPLÅT

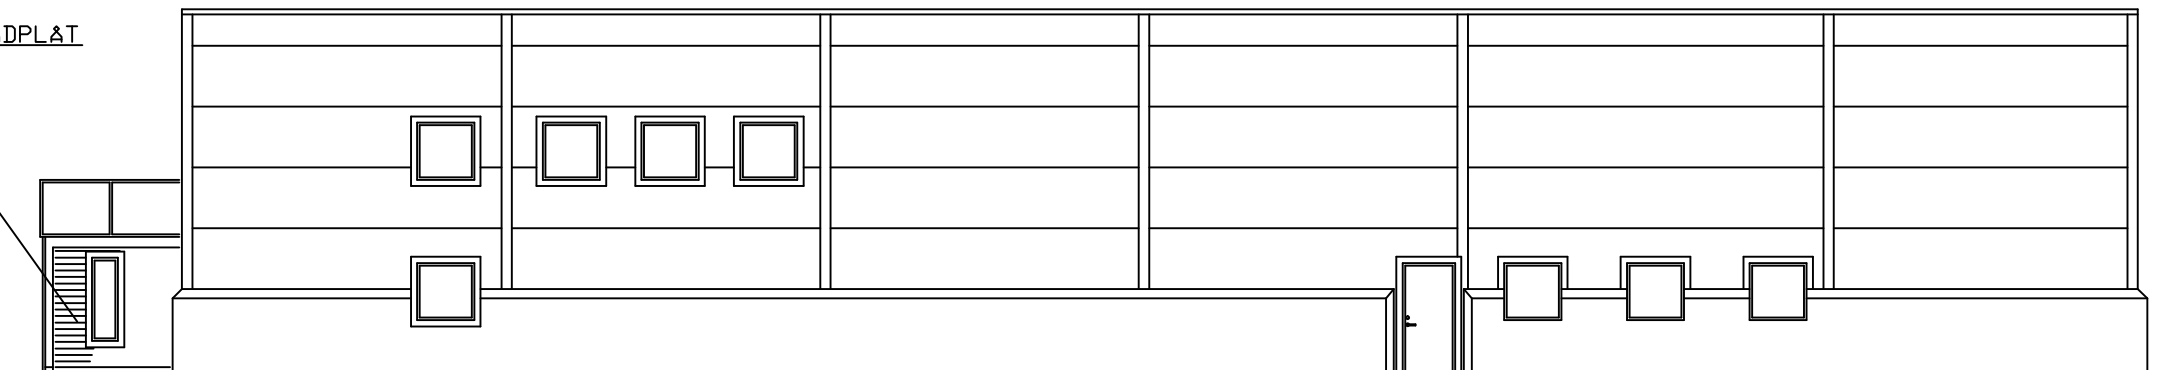


FASAD MOT SÖ

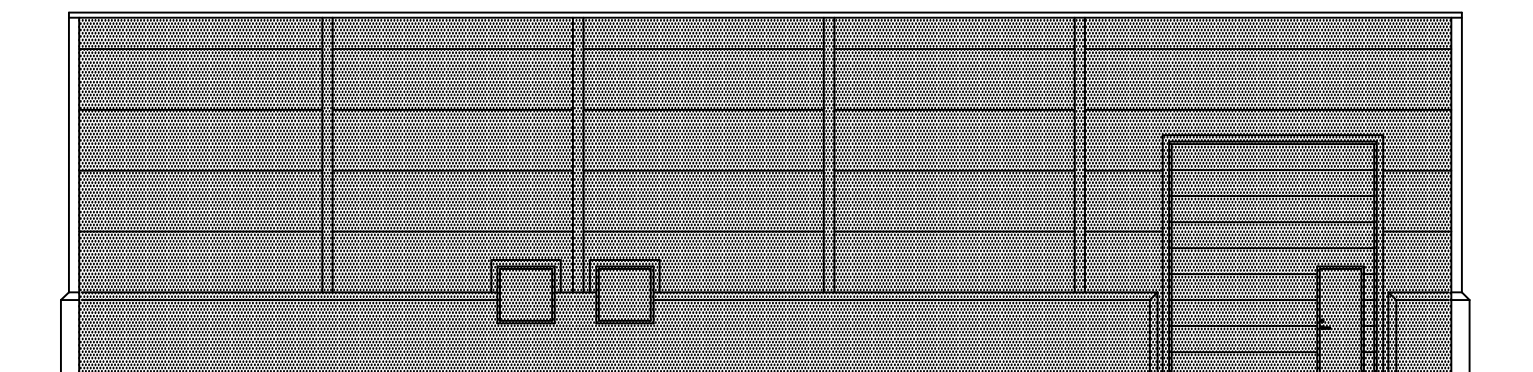

FASAD MOT NÖ

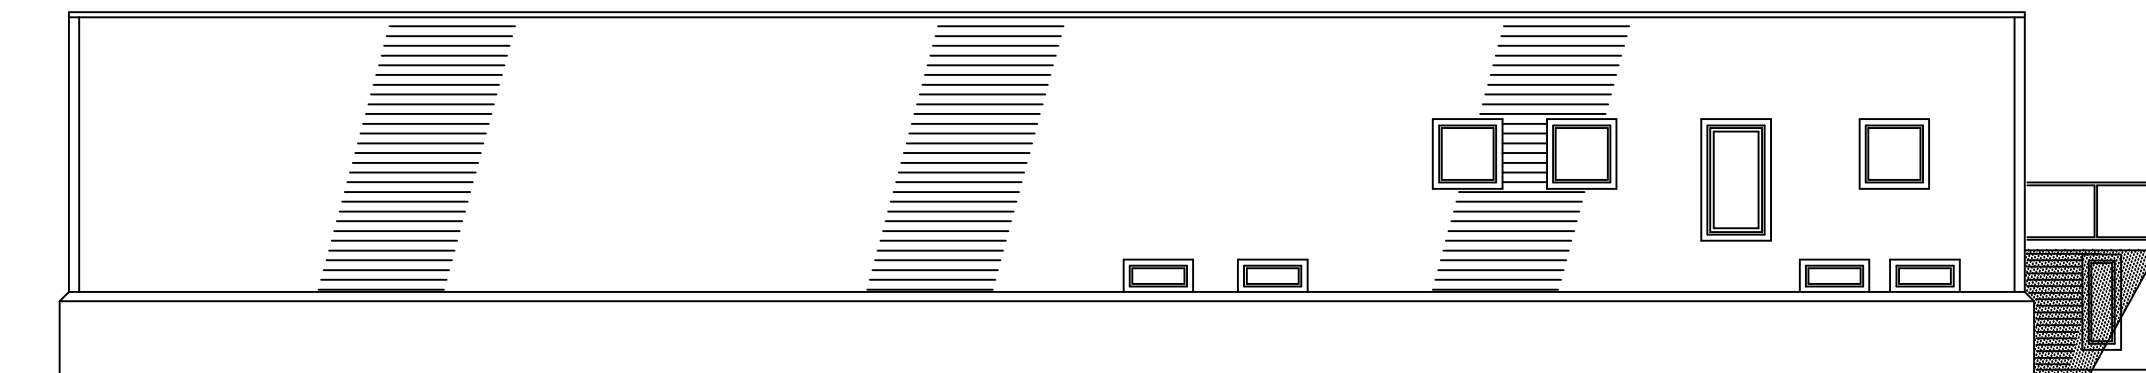

FASAD MOT NV

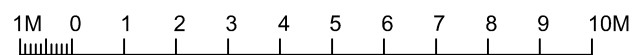

OBS!!!
UTSKRIFTFORMAT A3

BYGGLOVSRITNING

REV.	ANT.	REVIDERINGEN AVSER	SIGN.	DATUM
SKÄRAN 1				
SÖLVESBORGS KOMMUN				
TILLBYGGNAD AV SKÄRMTAK				
FASADER				
RITAD GRANSKAD AV MN		ARBETSNUMMER 10009		
SÖLVESBORG DEN 2023-07-10		SKALA 1:100		
A2		RITNINGNUMMER		REV.
FIL		Martin Nilsson		A33