


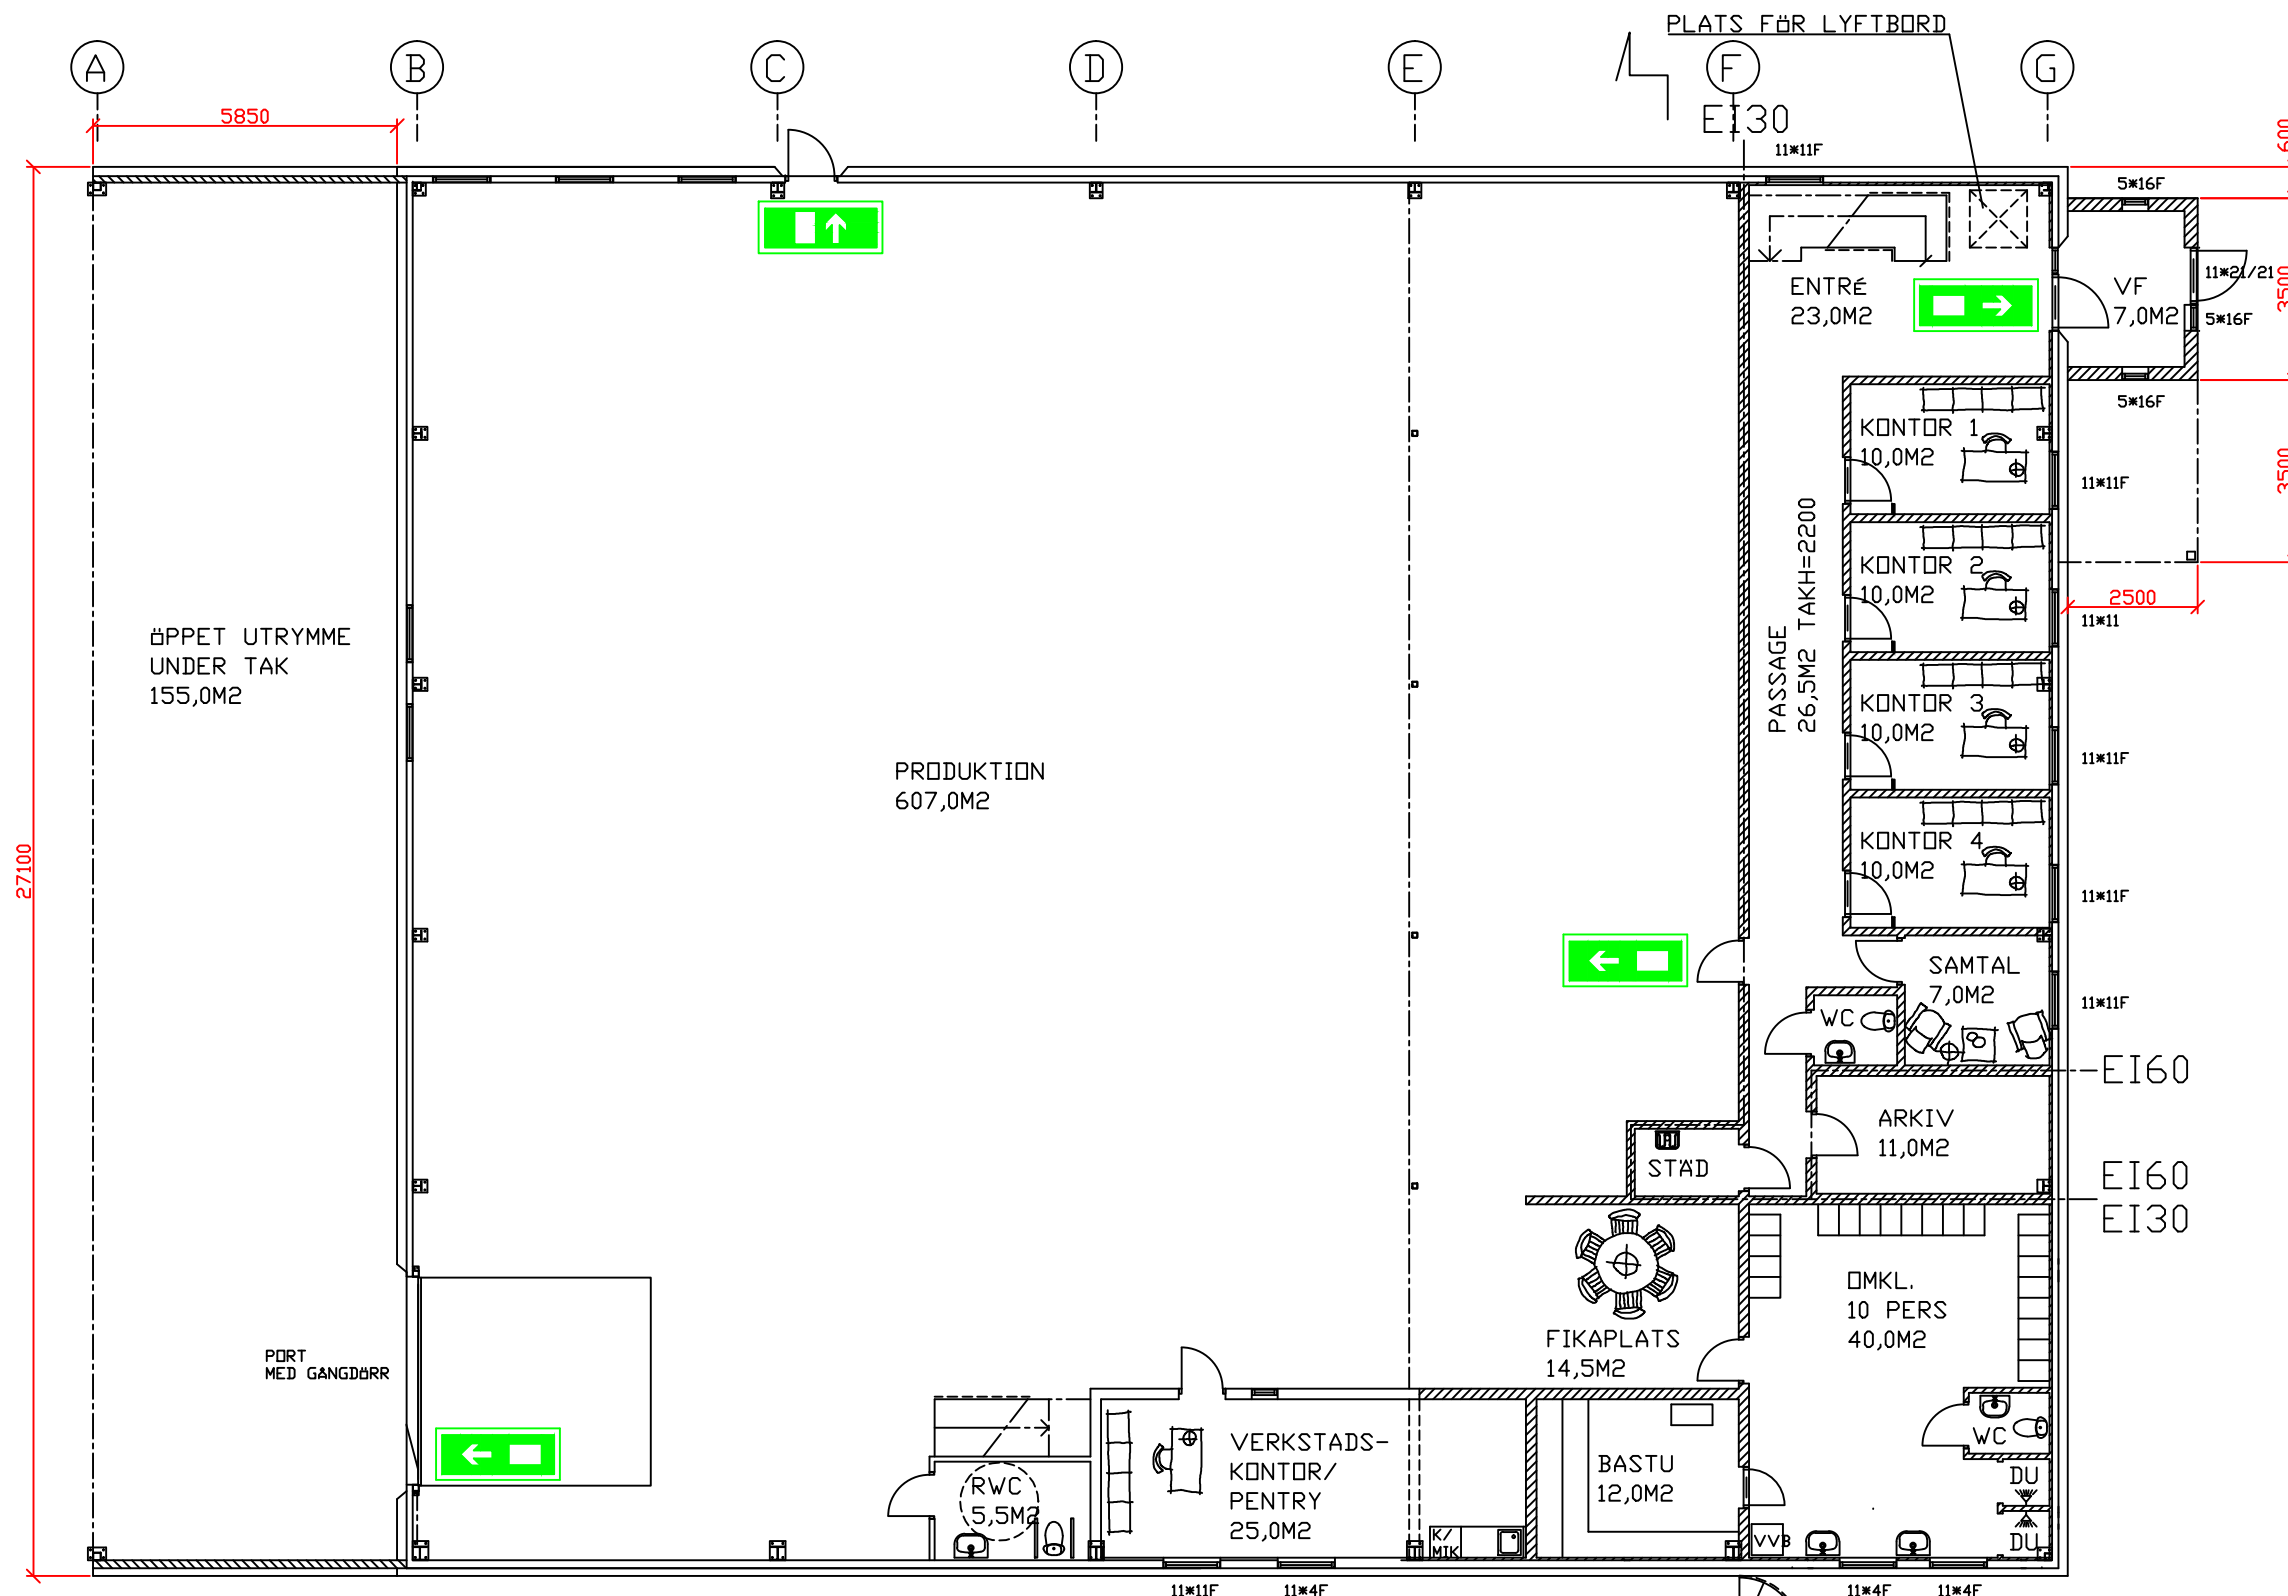

FÖRKLARINGAR
— BEF BYGGNADSDDEL
— NY BYGGNADSDDEL
- - - DEMONTERAS
4 ARBETSPLATSER

OBS!!!
UTSKRIFTFORMAT A3


BYGGLOVSRITNING

REV.	ANT.	REVIDERINGEN AVSER	SIGN.	DATUM
		SKÄRAN 1		
		SÄLVESBORGS KOMMUN		
		RUMSINDELNING o. TILLBYGGNAD AV		
		SKÄRMTAK		
		PLAN BV		

SKALA 1:100	RITNINGNUMMER	A31	REV.
-------------	---------------	-----	------

PLAN BV

NY BYA 158,5+17,5M2
BEF BYA 851,5M2
KONTORSYTA 199,0M2

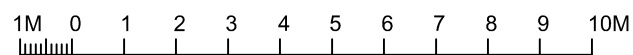

RITAD GRANSKAD AV MN	ARBETSNUMMER 10009
SÄLVESBORG DEN 2023-07-10	Martin Nilsson
A2	FIL