


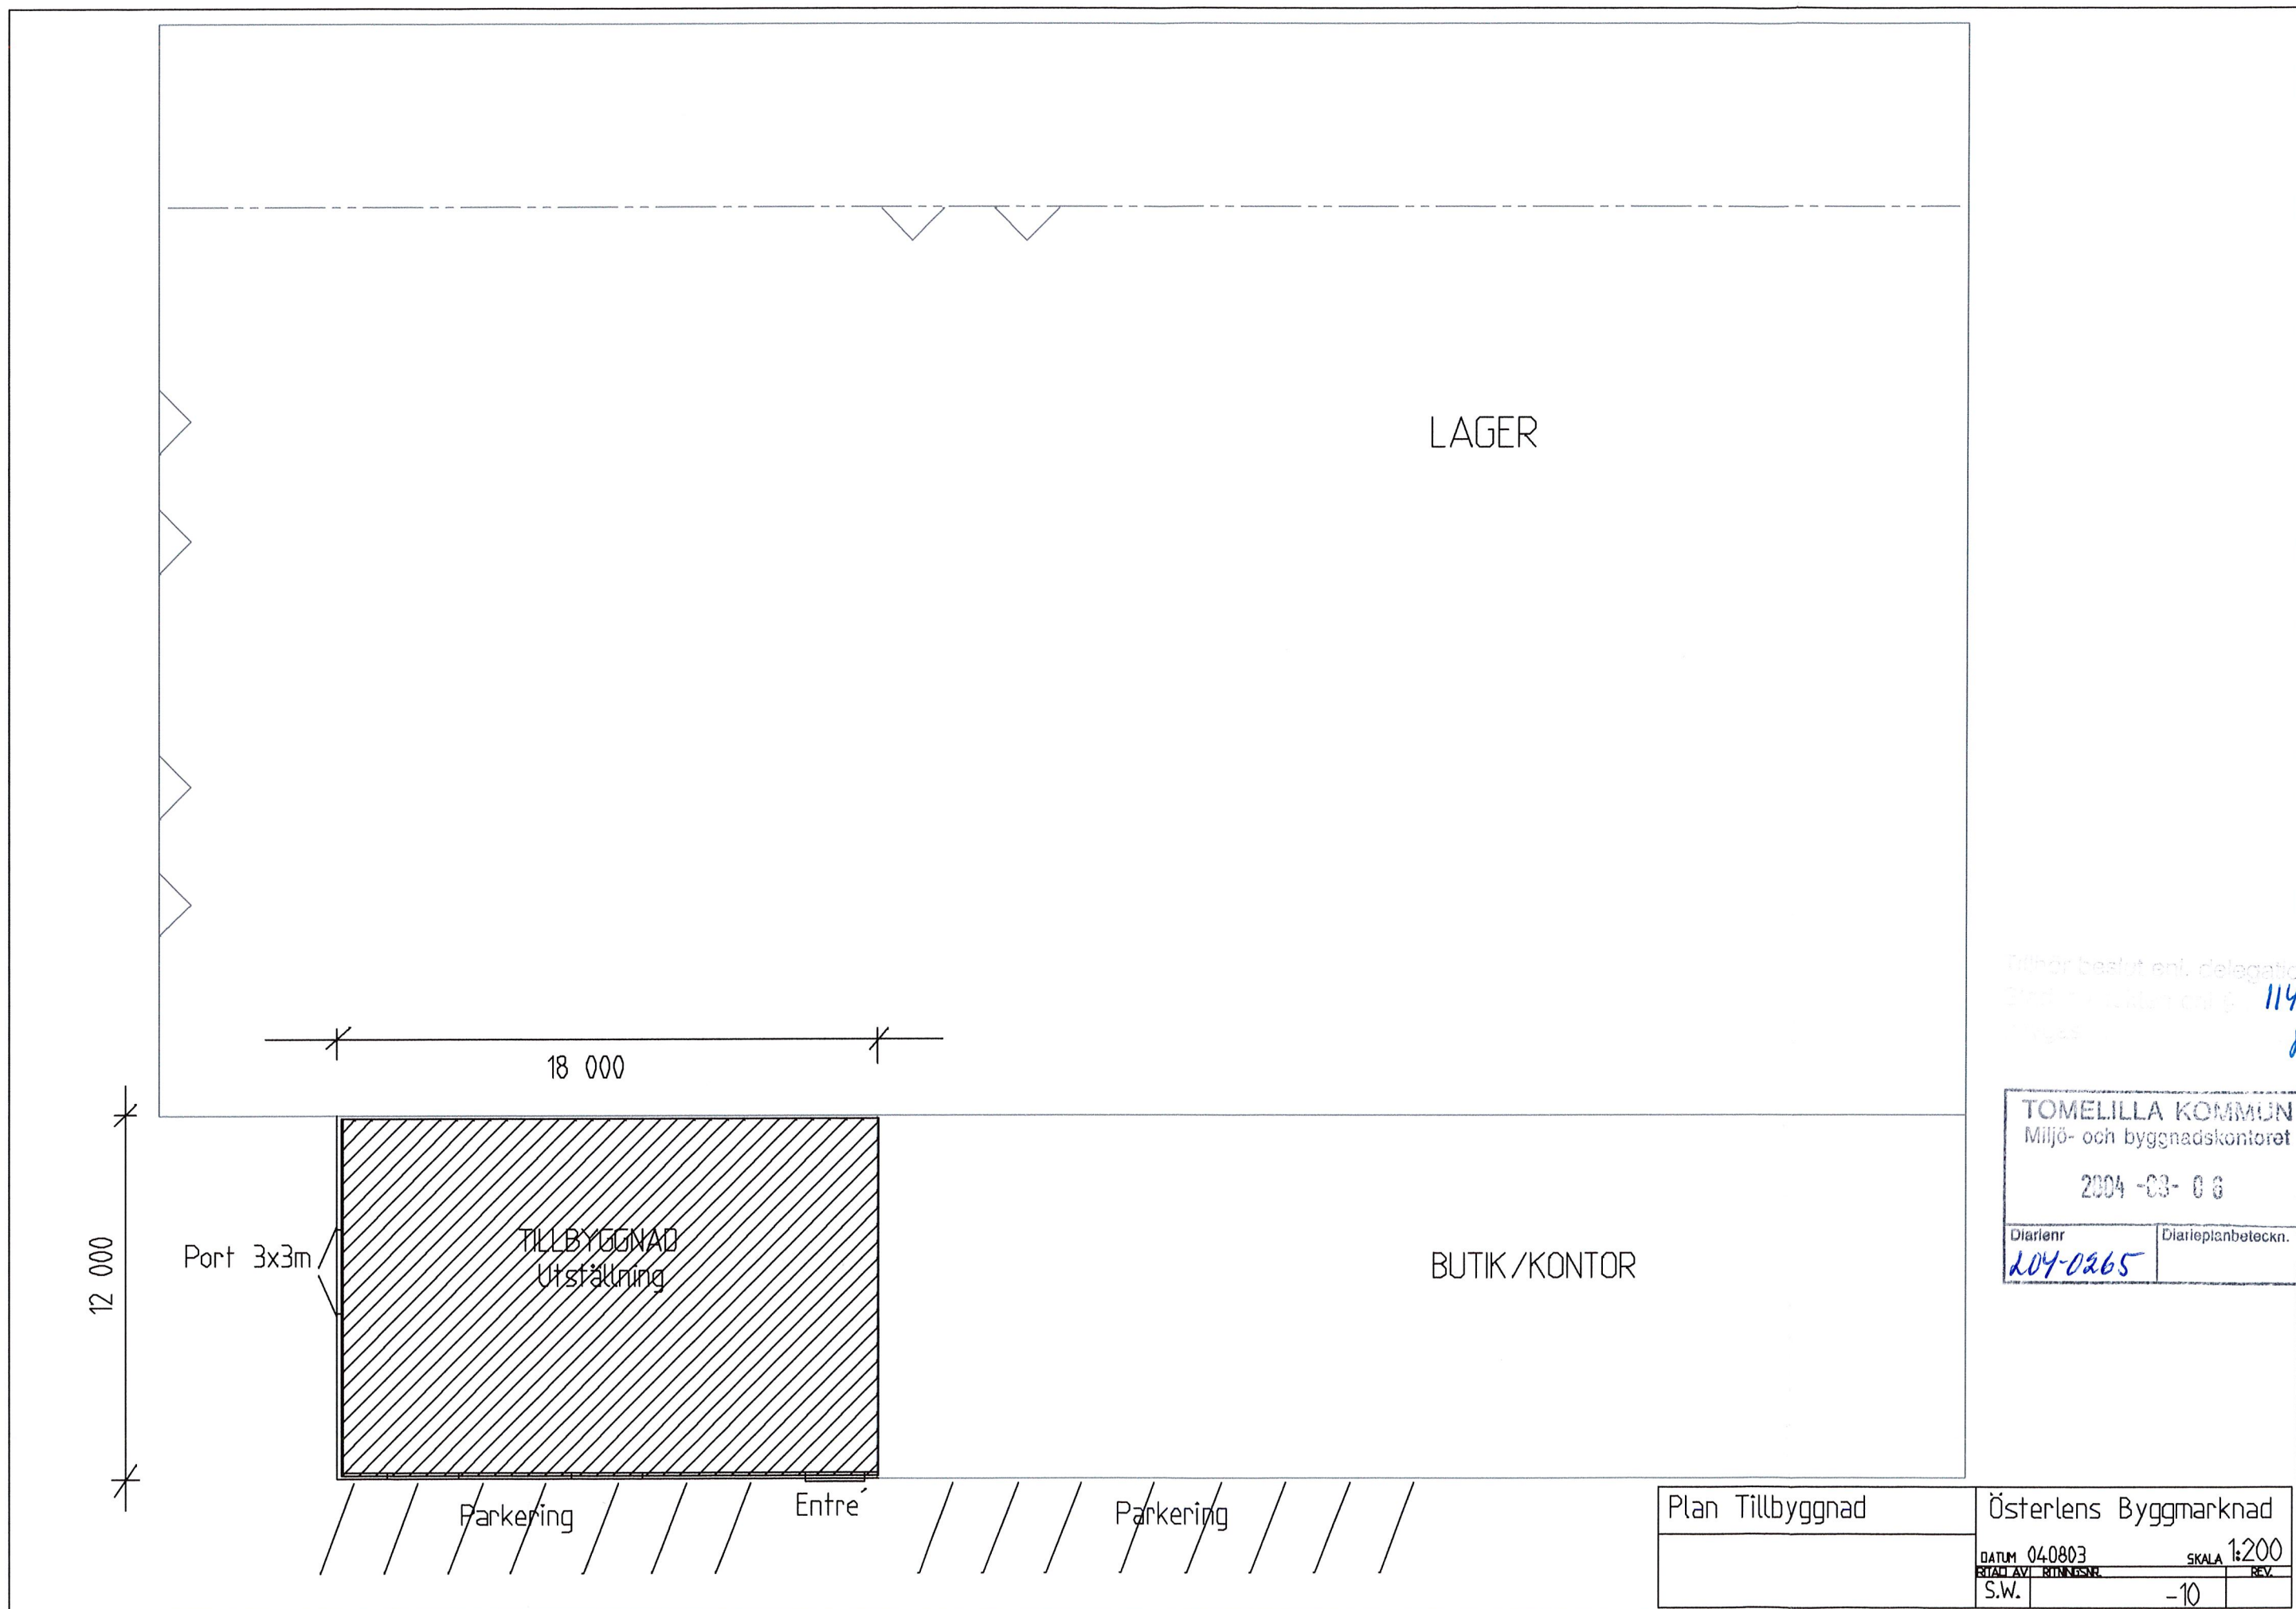

Är beslut enl. delegation till
2004-03-06 och 1145/04
S.W.

TOMELILLA KOMMUN Miljö- och byggnadskontoret	
2004-03-06	
Diarlenr 204-0265	Diarieplanbeteckn.

Plan Tillbyggnad	Österlens Byggmarknad	
	DATUM 040803	SKALA 1:200
	S.W.	-10

18 000

Bef.

12 000

Port 3x3m

TILLBYGGNAD
Utställning

BUTIK / KONTOR

Bef.

Bef. Entré

Entré

F
2400

F
2400

D
2000


3,96 grad

Tillhör beslut enl. delegation till
Stadsarkitekten och
Intygss

1145/04
07


TOMELILLA KOMMUN	
Miljö- och byggnadskontoret	
2004-03-00	
Diarienumr.	Diarietplanbeteckn.
204-0265	

Tillbyggnad	Österlens Byggmarknad
FASAD MOT VÄSTER	DATUM 040803 SKALA 1:100 S.W. -13

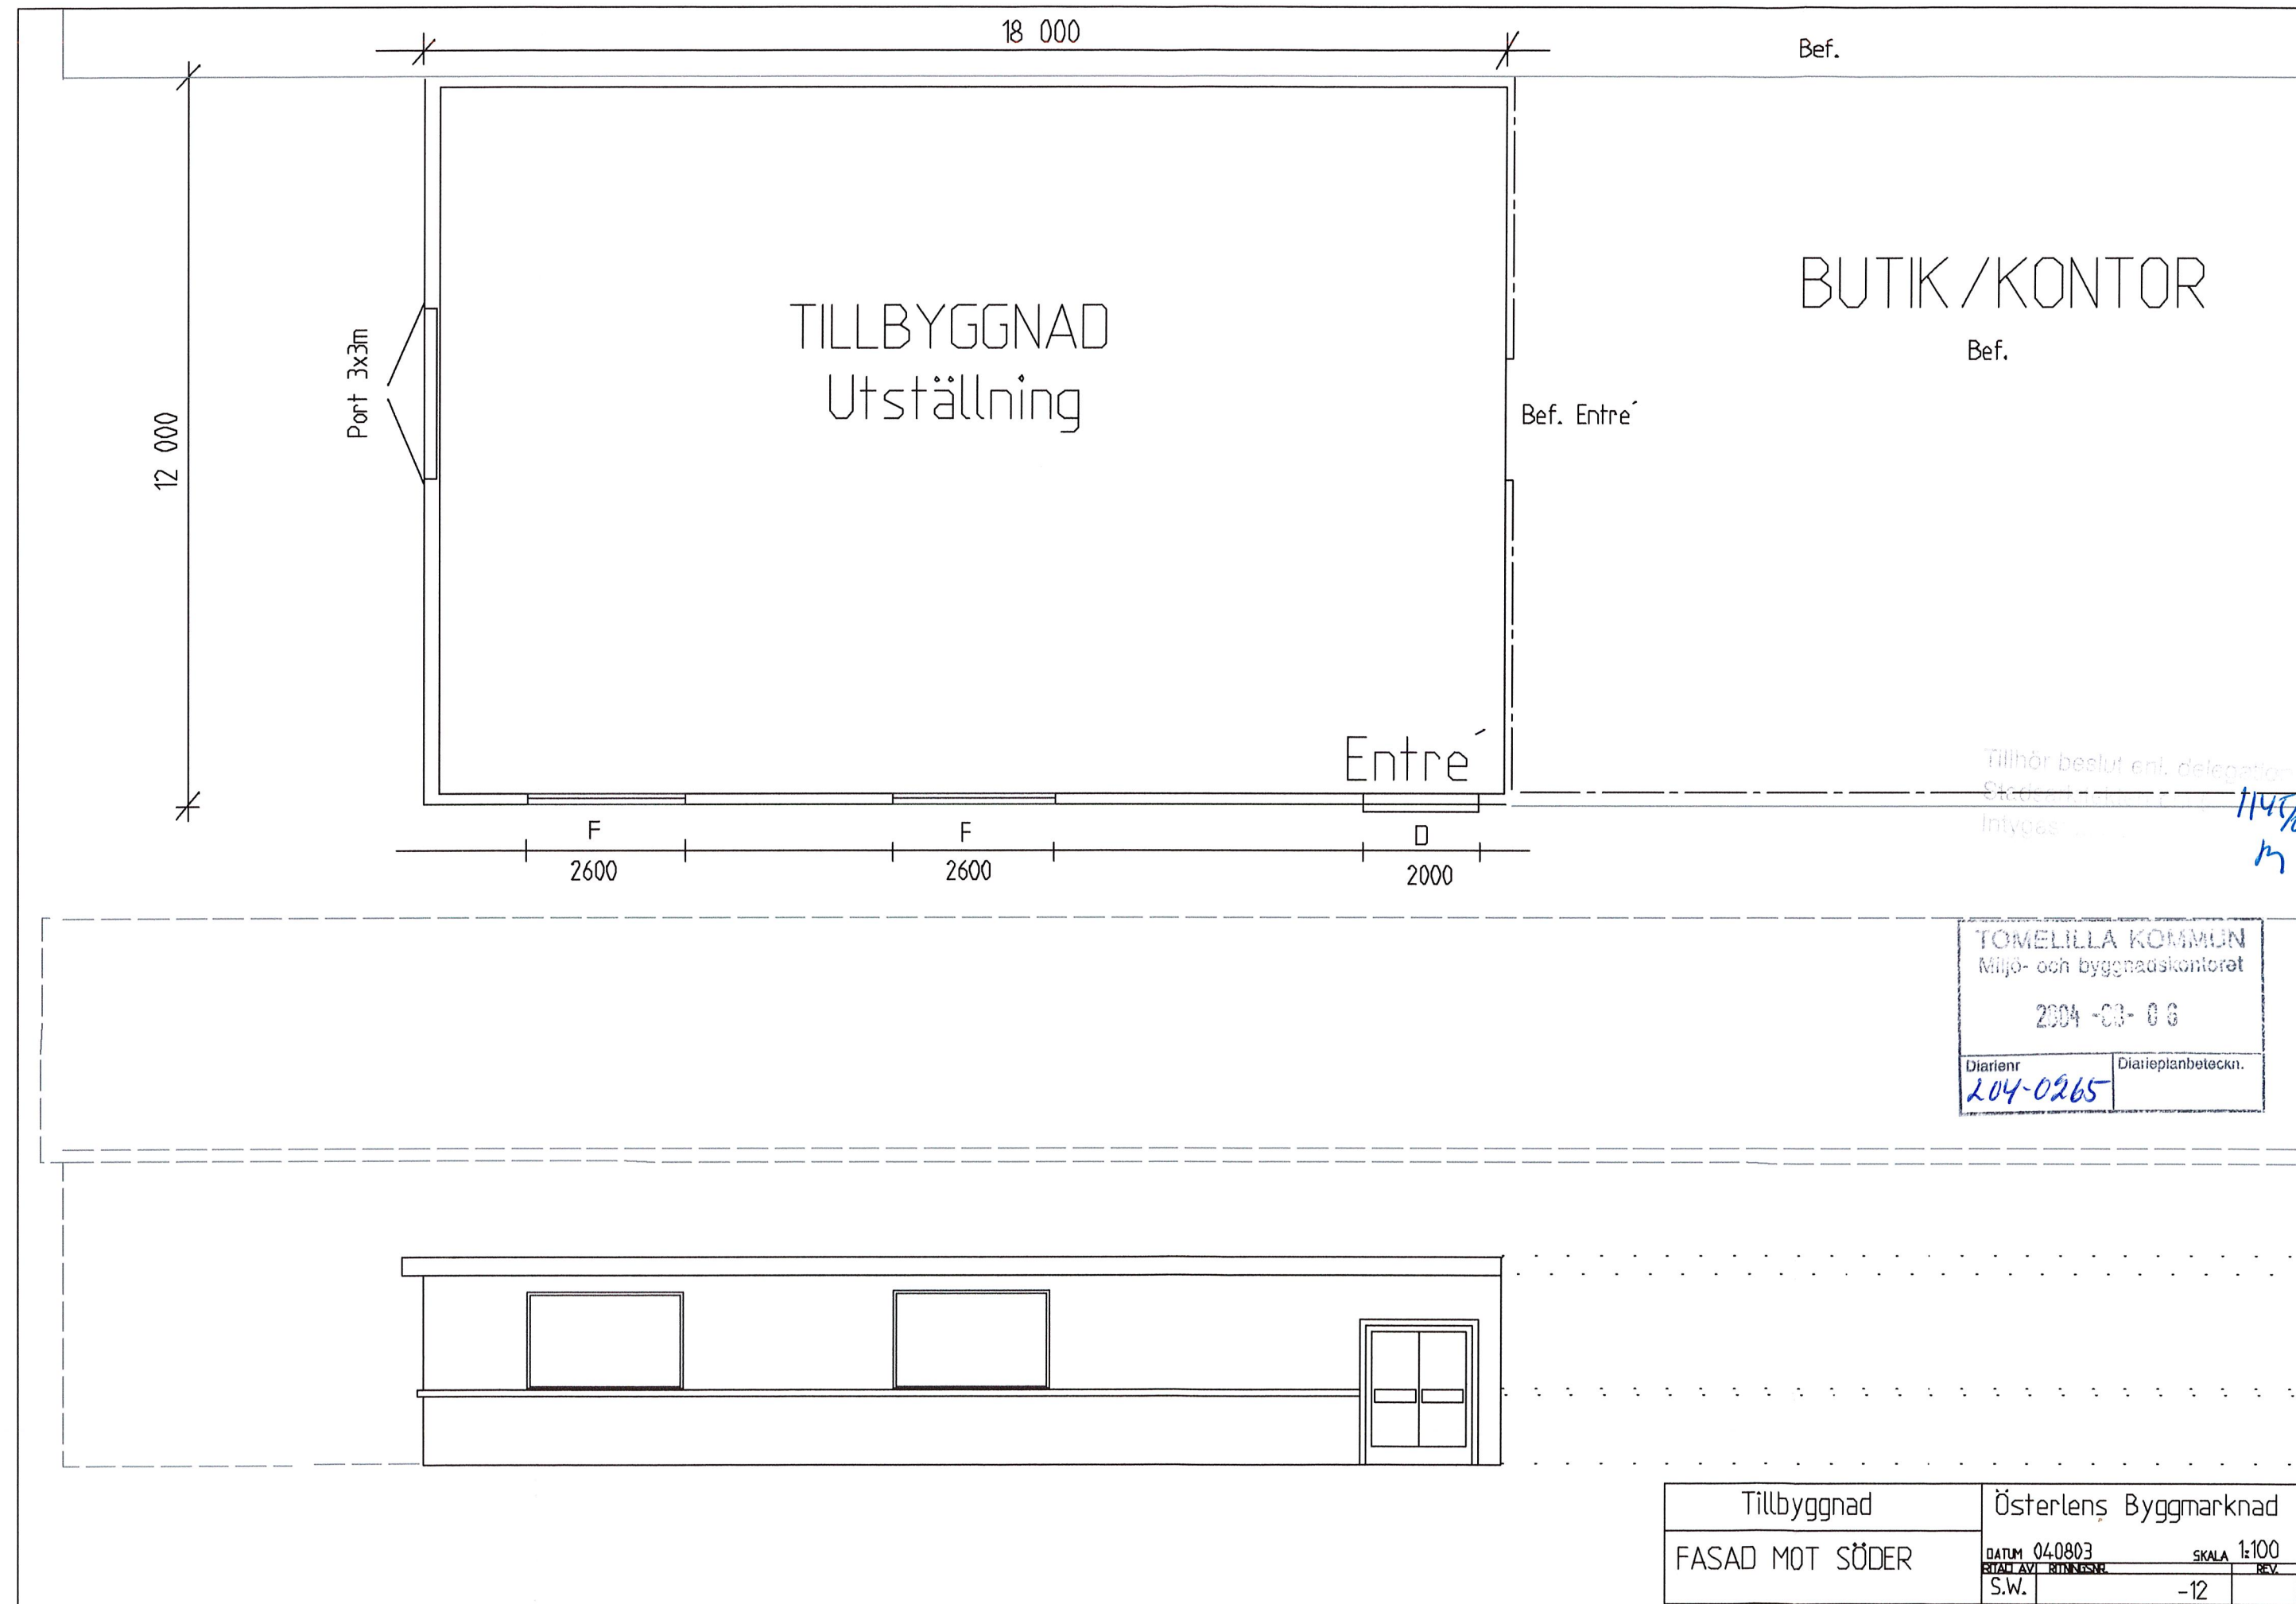

Vindavstyvning stomme

Gitter i ett fack,
(från golv via tak till golv)
skärmtak-hall-butik

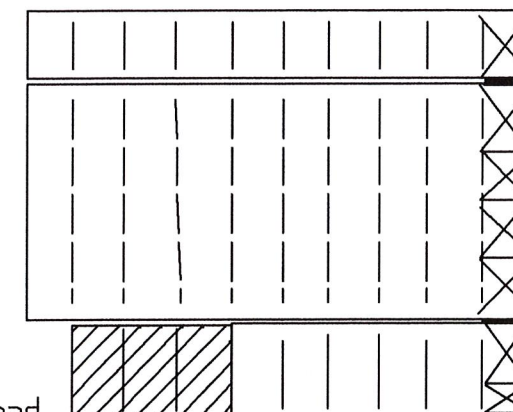


Tillbyggnad

(Princip)

TAK UTSTÄLLNING

Takelaster, Icopal system nr. 13, klass 111 B
Isolering, 170 mm - 2 skikt 150+20mm
Fribärande takplåt TR 104

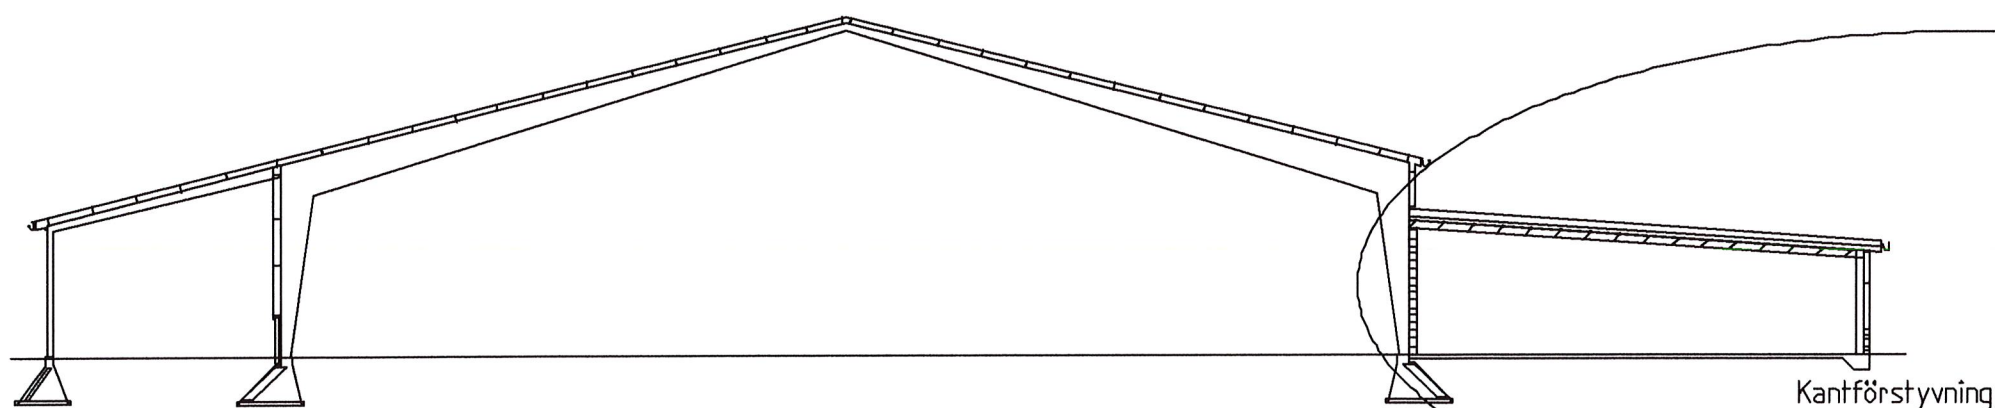

FASAD UTSTÄLLNING

Plåt / Tegel
Stållättbalk Z 150
Isolering
Inv. Skiva

Tillhör beslut enl. delegat
Stadsarkitekten och
Intygas: 11/4/04
m

TOMELILLA KOMMUN	
Miljö- och byggnadskontoret	
2004-03-06	
Diarlenr 204-0265	Diarieplanbeteckn.

Allmän Konstruktion	Österlens Byggmärknad
DATUM 040803	SKALA 1:200
RIKAD AV	RIKAD AV
S.W.	-11