

TÄLT
287 m2
INVÄNDIG AREA

EJ INMÄTT
AREA

TEORETISK
AREA 198 M2

EJ INMÄTT
AREA

TEORETISK
AREA 198 M2

450 m²

20 m²

24 m²

23 m2

23 m2

79 m2

14 m2


EJ INMÄTT AREA
TEORETISK MÄTT 230 m2

197 m2

43 m²

GARAGE
316 m²
UTVÄNDIGT
MÅTT

VARMECENTRAL
295 m²
UTVANDIG AREA

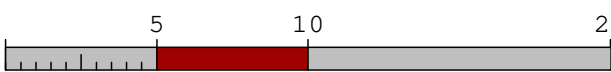

HALLEVADSGATAN 8 MJÖLBY

HYVELN

UPPDRAAG NR

HANDLAGGARE

DATUM 2021-05-05

SKALA
1:250

NUMBER

BET