



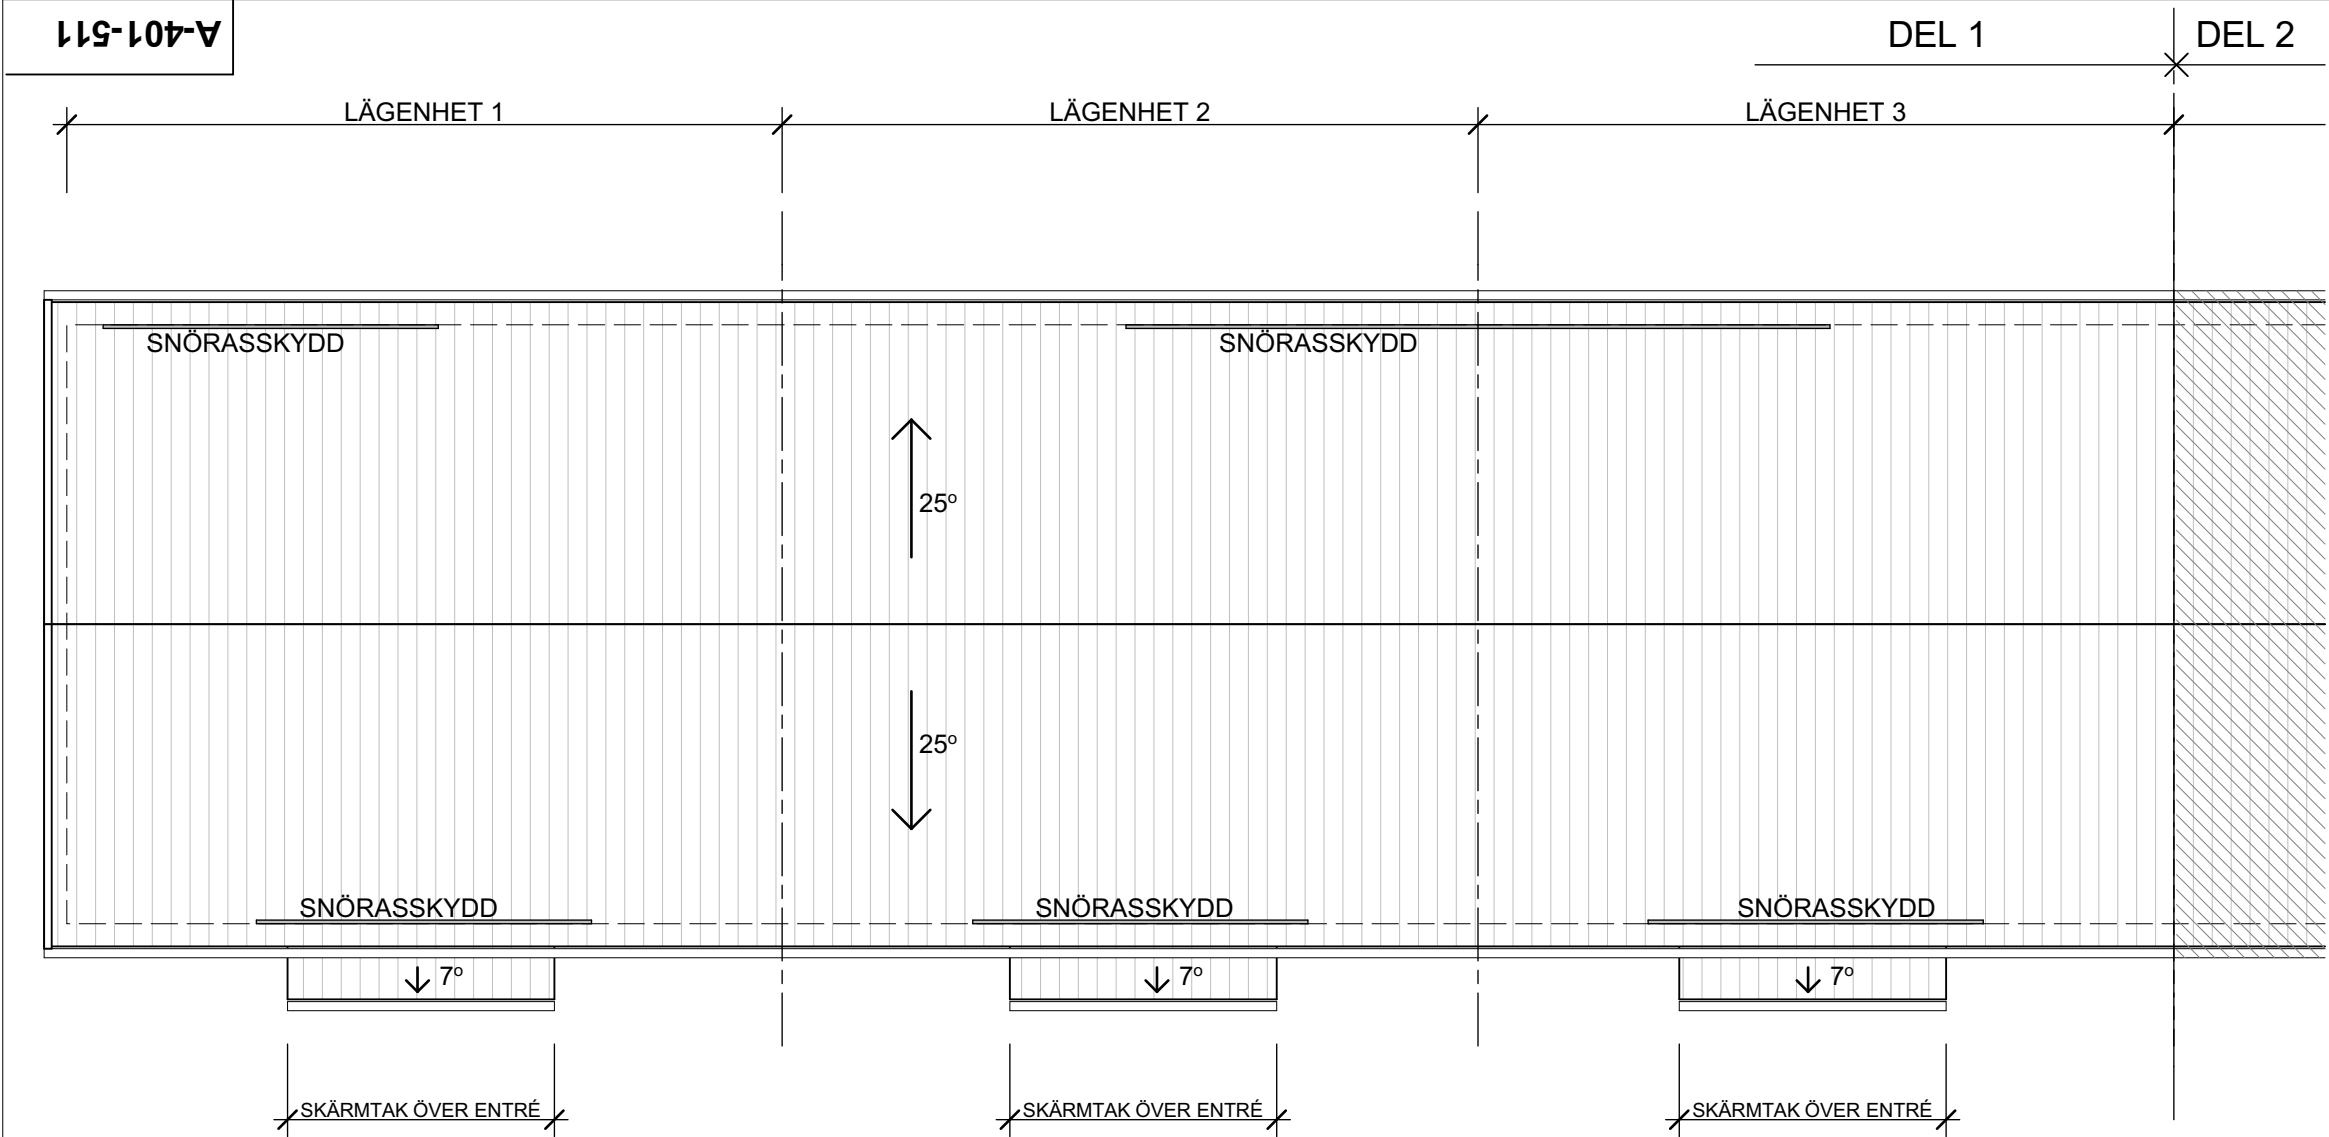

TAKPLAN DEL 1
SKALA 1:100

SKALA 1:100
0 1 2 5 10
METER

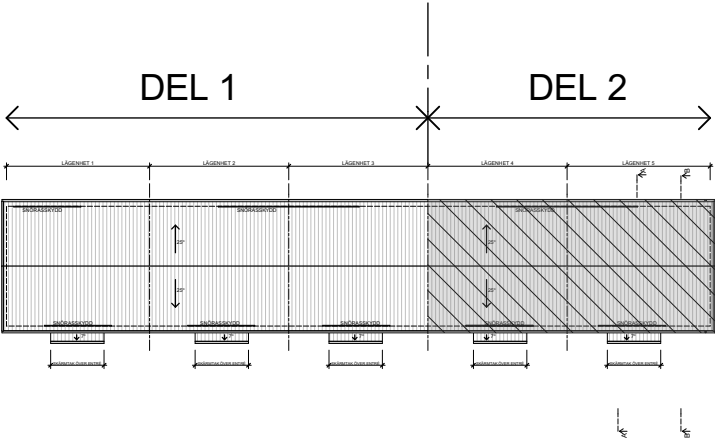

ÖVERSIKT
SKALA 1:500

BET	ANT	ÄNDRING AVSER	DATUM	SIGN
BYGGLOV				
BOSTADSMODULER I ÅKERSBERGA KV				
NYBYGGNAD				
☐ GE MurbrygganFörvaltnings AB		08-540 662 22		
☒ A Bleck Arkitekter AB		08-736 03 10		
UPPDRAGNR		KONSTR/ RITAD AV	HANDLÄGGARE	
-				
ANSVARIG				
BIRGITTA GREBIUS				
DATUM		REV./ REL. DATUM		
2016-04-18				
BOSTADSMODUL- 5 Lägenheter				
TAKPLAN DEL 1				
PLANER				
FORMAT	SKALA	NUMMER		BET
A1	1:100 (A3)	A-401-511		