


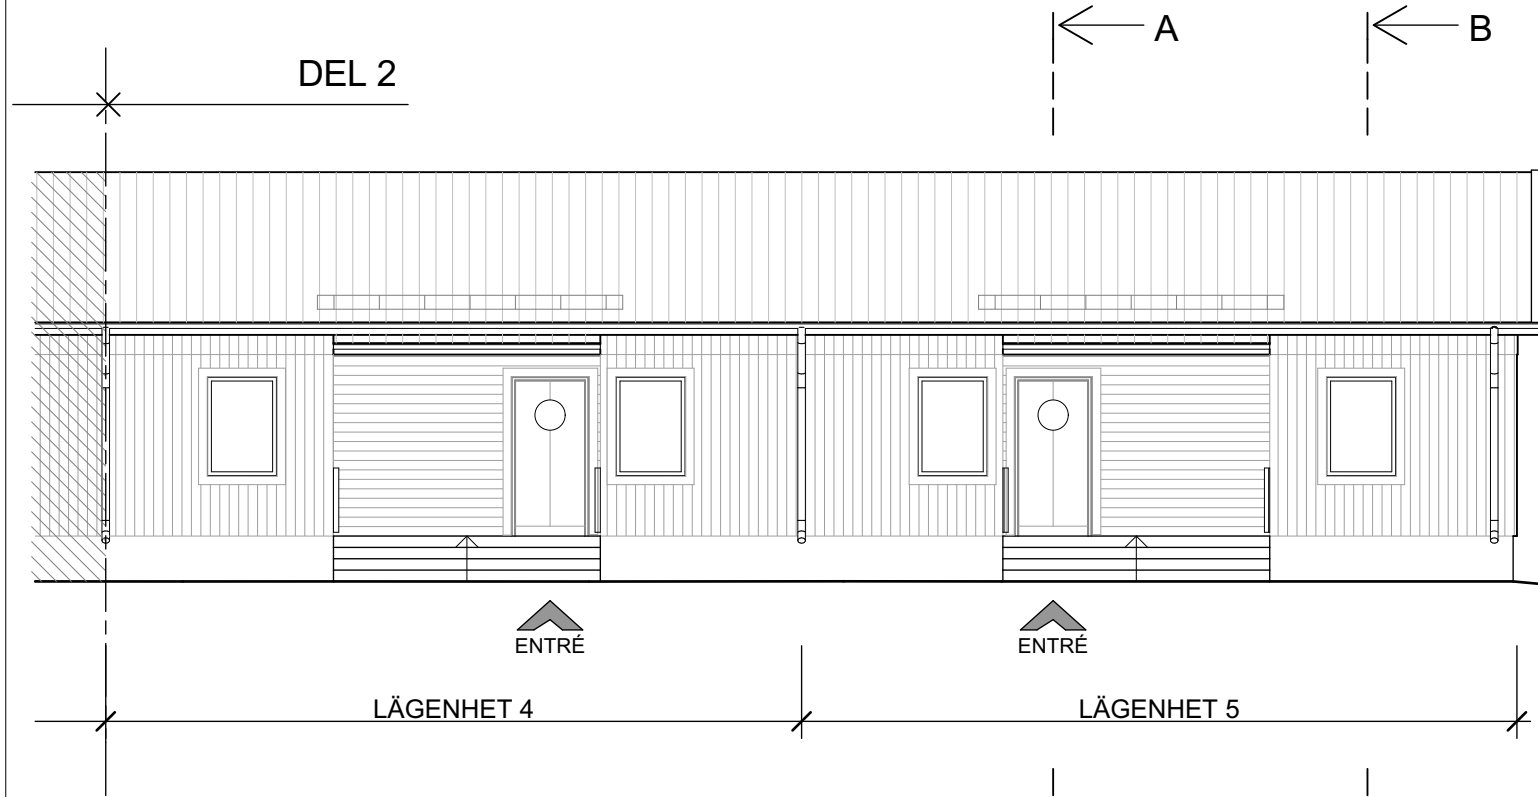


FASAD - ENTRÉER



SKALA 1:100



METER

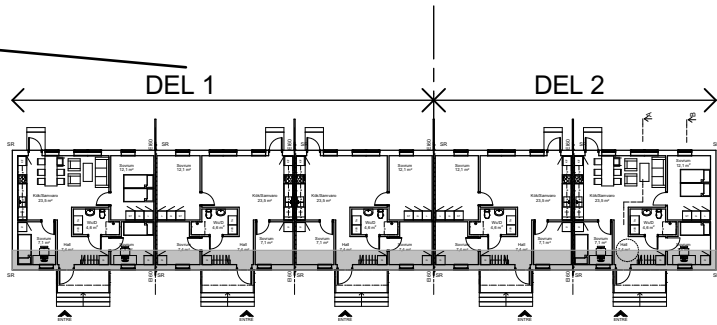

ÖVERSIKT
SKALA 1:500

FÖRKLARINGAR

Alla mått anges i mm.

FÖRESKRIFTER

Sockel

Grå steniskiva

Fasad

Stående fasadpanel, foder och knutbrädor målas i samma kulör.
Kulör svagt vitgrå NCS S1502-Y.

Liggande panel vid entréerna.

Kulör gröngrå NCS S5010-G10Y alternativt
Kulör ockragul NCS S2040-Y30R.

Fönster, fönsterdörrar och ytterdörr

Trä. Kulör vit NCS 0502-Y.

Undersida takfot

Synlig takfot målad i kulör vit NCS 0502-Y.

Tak

Takplåt, brunröd

Takavvattning

Hängränna, stuprör, Takfotsplåt mm
Kulör vit

Skärmtak vid entréer

Panelad undersida i riktning och kulör lika den liggande panelen.

BET	ANT	ÄNDRING AVSER	DATUM	SIGN
-----	-----	---------------	-------	------

BYGGLOV

BOSTADSMODULER I ÅKERSBERGA KV

NYBYGGNAD

☐ GE	MurbrygganFörvaltnings AB	08-540 662 22
☒ A	Bleck Arkitekter AB	08-736 03 10

UPPDRAKNR	KONSTR/ RITAD AV	HANDLÄGGARE
-----------	------------------	-------------

ANSVARIG
BIRGITTA GREBIUS

DATUM
2016-04-18

REV./ REL DATUM

BOSTADSMODUL- 5 Lägenheter

FASAD ENTRÉER
FASADER

FORMAT	SKALA	NUMMER	BET
A1	1:100 (A3)	A-403-501	