


FÖRKLARINGAR


Alla mått anges i mm.

- DM = Diskmaskin
- G = Garderob
- K/F = Kyl/Frys
- L = Linneskåp
- SR = Stuprör
- ST = Städskåp
- Tm = Tvättmaskin
- VVB = Varmvattenberedare

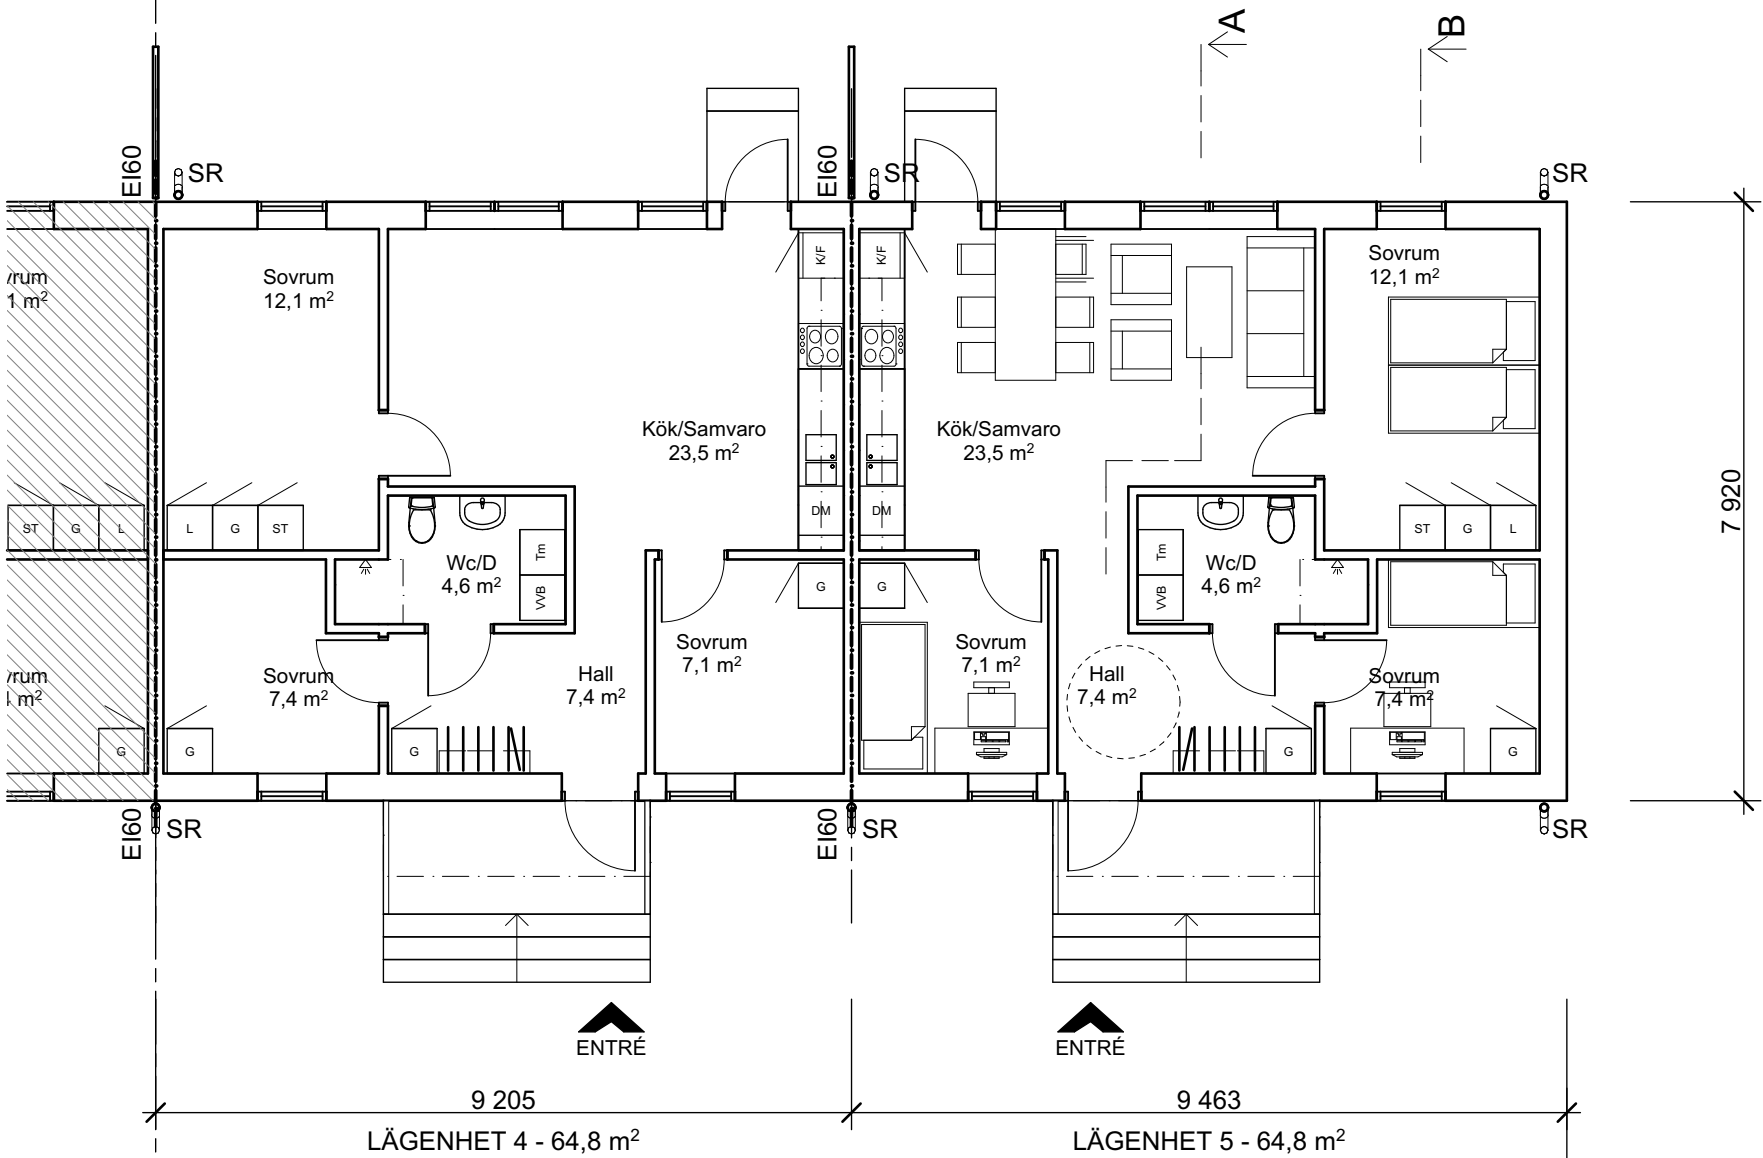

ENTRÉPLAN DEL 2
SKALA 1:100

SKALA 1:100

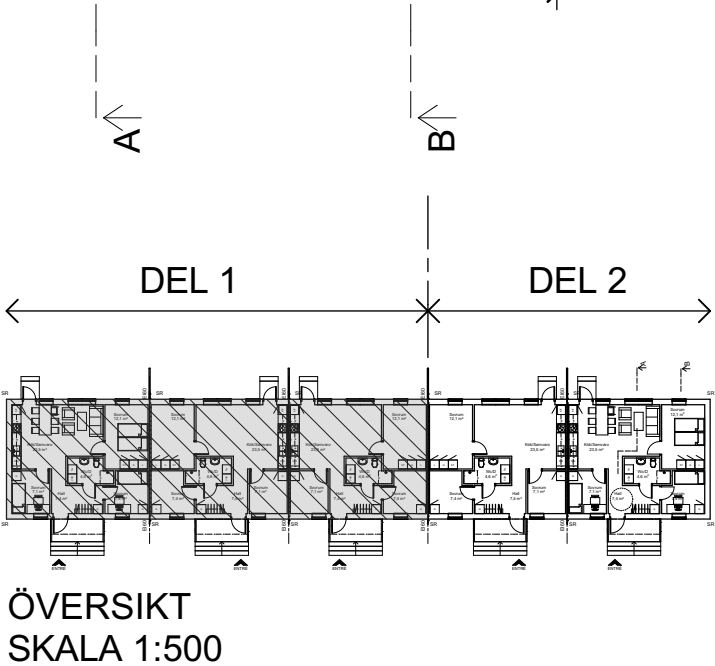

ÖVERSIKT
SKALA 1:500

BET	ANT	ÄNDRING AVSER	DATUM	SIGN	
BYGGLOV					
BOSTADSMODULER I ÅKERSBERGA KV					
NYBYGGNAD					
☐ GE	MurbrygganFörvaltnings AB		08-540 662 22		
☒ A	Bleck Arkitekter AB		08-736 03 10		
UPPDRAGNR		KONSTR/ RITAD AV	HANDLÄGGARE		
-					
ANSVARIG					
BIRGITTA GREBIUS					
DATUM		REV./ REL. DATUM			
2016-04-18					
BOSTADSMODUL- 5 Lägenheter					
ENTRÉPLAN DEL 2 PLANER					
FORMAT	SKALA	NUMMER		BET	
A1	1:100 (A3)	A-401-502			